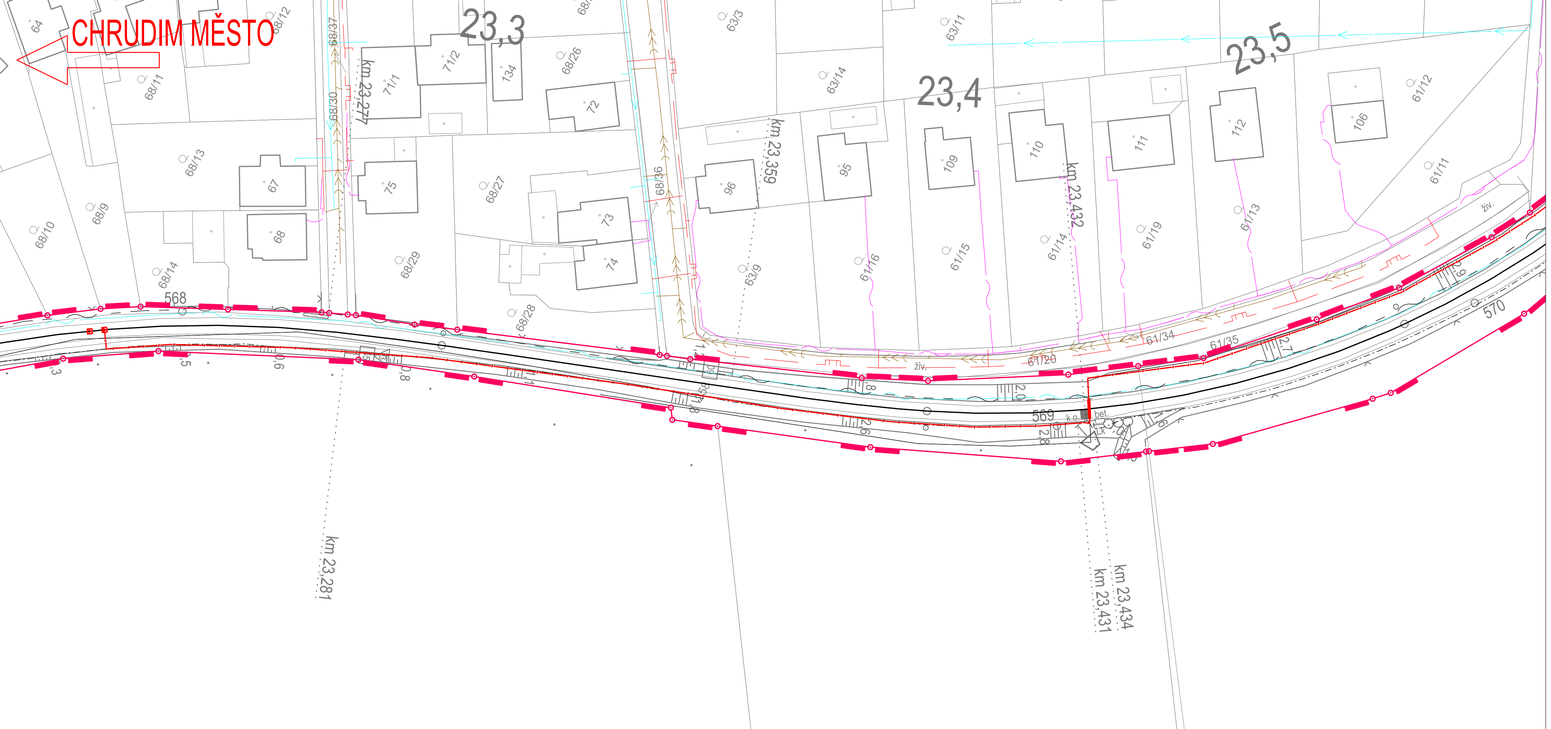

LEGENDA:

- Katastrální mapa
- Zaměření
- Hranice drážního pozemku
- Zabezpečovací zařízení

STÁVAJÍCÍ SÍTĚ:

- CETIN - zaměřené a kótované, vnitřní STP
- CETIN - STP nezaměřená poloha
- CETIN - sítě s NN, elektropřípojky
- ČEZ Distribuce - zařízení NN - nadzemní vedení
- ČEZ Distribuce - zařízení NN - podzemní vedení
- ČEZ Distribuce - zařízení VN - nadzemní vedení
- ČEZ Distribuce - zařízení VVN - nadzemní vedení
- GasNet STL
- VOS Chrudim - kanalizace
- VOS Chrudim - vodovod
- ČD - Telematika
- SEE
- SSZT
- SSZT - DK
- SSZT - zabezpečovací
- SSZT - sdělovací
- SON - kanalizace
- SON - vodovod

Ministerstvo dopravy
Státní fond dopravní infrastruktury

Orientační schéma:

Razítko oprávněné osoby:

Podpis: Datum:

Revize:	Datum:	Popis:	Kontroloval:
000	3.2023	Definitivní odevzdání dokumentace	Mgr. Petr Vorel

Stavebník/Investor:	**Správa železnic, státní organizace**
Adresa:	Dlážděná 1003/7, 110 00 Praha 1
Zástupce investora:	Stavební správa východ
Adresa:	Nerudova 1, 779 00 Olomouc

SPRÁVA ŽELEZNIC

Zhotovitel stavby:	**Signal Projekt s.r.o.**
Adresa:	Vídeňská 55, 639 00 Brno
Kontakt:	T: +420 543 213 962 E: projekce@signalprojekt.cz
Zhotovitel objektu:	
Adresa:	
Kontakt:	

signal PROJEKT

Hlavní projektant (HIP):	Specialista:	Odpovědný projektant:	Zpracovatel:
Mgr. Petr Vorel	Mgr. Petr Vorel	Mgr. Petr Vorel	Klára Václavíková

Název stavby/akce:	**Implementace ETCS Regional Chrudim – Borohrádek**		Označení (S-kód): S622100092
			Označení zhotovitele: 21-144-35-113
Název části:	Koordinační situační výkres		Označení části: C.3
Název objektu:			Označení objektu/komplexu:
Název přílohy:	Koordinační situační výkres km 23,3 - 23,5		Číslo přílohy: **004**
Název další části přílohy:			Paré:
Kraj:	Katastrální území:	TUDU:	
Pardubický	Stičany [648311]	viz textová část	
Stupeň dokumentace:	Datum zpracování:	Formáty:	Měřítko:
DUSP	3.2023	5 x A4	1:500

1.stav | 6 | 2 | 1 | 1 | 0 | 9 | 2 | – | 0 | 0 | 0 | 9 | 2 – C | 3 | v | x | x | x | x | x | x | x | x | – | v | – | 0 | 0 | 4 | – | 0 | 0 | 0
(Projektant) (Objekt) (Stupeň dokumentace) (Část) (Přílohy) (Revize)

[Prostor pro další informace]