



Č.j.: MUHO/14909/2023  
Spis.zn: MUHO 13222/2023/SÚ/Chr  
Počet listů:  
Počet příloh:  
Vyřizuje: Eva Chrtková  
oprávněná úřední osoba  
Telefon: 466 741 252  
E-mail: chrtkova@mestoholice.cz  
Datum: 17.05.2023

## ÚZEMNÍ SOUHLAS

Městský úřad Holice, stavební úřad, jako stavební úřad příslušný podle § 13 odst. 1 písm. c) zákona č. 183/2006 Sb., o územním plánování a stavebním řádu (stavební zákon), ve znění pozdějších předpisů (dále jen "stavební zákon"), § 11 zákona č. 500/2004 Sb. (správní řád) posoudil podle § 96 odst. 1, 2 a 4 stavebního zákona záměr umístění stavby, který dne 27.04.2023 oznámila

**Správa železnic, státní organizace, Stavební správa východ, IČO 70994234, Nerudova 773/1, 779 00 Olomouc 9,**  
**kteřou zastupuje Signal Projekt s.r.o., IČO 25525441, Vídeňská 546/55, Štýřice, 639 00 Brno 39**

(dále jen "oznamovatel"), a na základě tohoto posouzení podle § 96 odst. 4 stavebního zákona a § 15a vyhlášky č. 503/2006 Sb., o podrobnější úpravě územního rozhodování, územního opatření a stavebního řádu

### **vydává územní souhlas**

s umístěním stavby

### **Implementace ETCS Regional Chrudim - Borohrádek**

(dále jen "stavba") na pozemcích parc. č. 1620/1 (ostatní plocha) a parc. č. 2427/7 (ostatní plocha) v katastrálním území Holice v Čechách.

### **Druh a účel umísťované stavby:**

- *Předmětem stavby je vybudování technologických prvků ETCS, které zvýší bezpečnost provozu na celé trati řízené dle předpisu SŽDC D3. Dopravna Holice v Čechách není vybavena prvky.*

*Umístění přípojky zabezpečovací kabelizace k reléovému domku ze stávající trasy hlavní zabezpečovací kabelizace a umístění reléového domku – technologického domku na pozemcích parc. č. 1620/1 a parc. č. 2427/7 k.ú. Holice v Čechách, délka vedení k balízámu ETCS v celkové délce 221,3 m, vedení k technologickému domku v délce 29,3 m.*

*Západní strana technologického domku na pozemku parc. č. 1620/1 k.ú. Holice v Čechách od hranice pozemku parc. č. 2427/7 k.ú. Holice v Čechách ve vzdálenosti 3,1 m.*

*Jižní strana technologického domku na pozemku parc. č. 1620/1 k.ú. Holice v Čechách od hranice pozemku parc. č. 2427/7 k.ú. Holice v Čechách ve vzdálenosti 4,55 m.*

### **Vymezení území dotčeného vlivy stavby:**

- *stavbou přímo dotčené pozemky a stavby na nich vč. druhů pozemků:  
parc. č. 1620/1 (ostatní plocha) a parc. č. 2427/7 (ostatní plocha) v katastrálním území Holice v Čechách.*

- *sousední pozemky a stavby, které mohou být jakýmkoli způsobem tímto územním souhlasem dotčeny vč. druhů pozemků:*  
*nejsou.*

Záměr splňuje všechny podmínky podle § 96 odst. 1, 2 a § 90 stavebního zákona.

**Poučení:**

Územní souhlas se doručuje oznamovateli spolu s ověřeným situačním výkresem. Dále se doručuje vlastníkově pozemku nebo stavby, pokud není oznamovatelem, osobám, jejichž vlastnické nebo jiné věcné právo k sousedním stavbám anebo sousedním pozemkům nebo stavbám na nich, může být umístěním stavebního záměru přímo dotčeno, dotčeným orgánům, a jde-li o stavbu podle § 15 nebo § 16 stavebního zákona, také stavebnímu úřadu příslušnému k povolení stavby.

Územní souhlas platí 2 roky ode dne jeho vydání. Dobu platnosti územního souhlasu nelze prodloužit. Územní souhlas lze změnit územním souhlasem nebo územním rozhodnutím. Územní souhlas nepozbývá platnosti v případech podle § 96 odst. 9 stavebního zákona.

**MĚSTSKÝ ÚŘAD  
HOLICE**  
36

Helena Sedláková  
Vedoucí

**Poplatek:**

Správní poplatek podle zákona č. 634/2004 Sb., o správních poplatcích, ve znění pozdějších předpisů se nevyměřuje.

**Obdrží:**

Oznamovatel:

Signal Projekt s.r.o., IDDS: swz2av2

sídlo: Vídeňská č.p. 546/55, Štýřice, 639 00 Brno 39

zastoupení pro: Správa železnic, státní organizace, Stavební správa východ, Nerudova 773/1, 779 00 Olomouc 9


Vlastník pozemku:

České dráhy, a.s., IDDS: e52cdsf

sídlo: nábreží Ludvíka Svobody č.p. 1222/12, 110 00 Praha 1-Nové Město





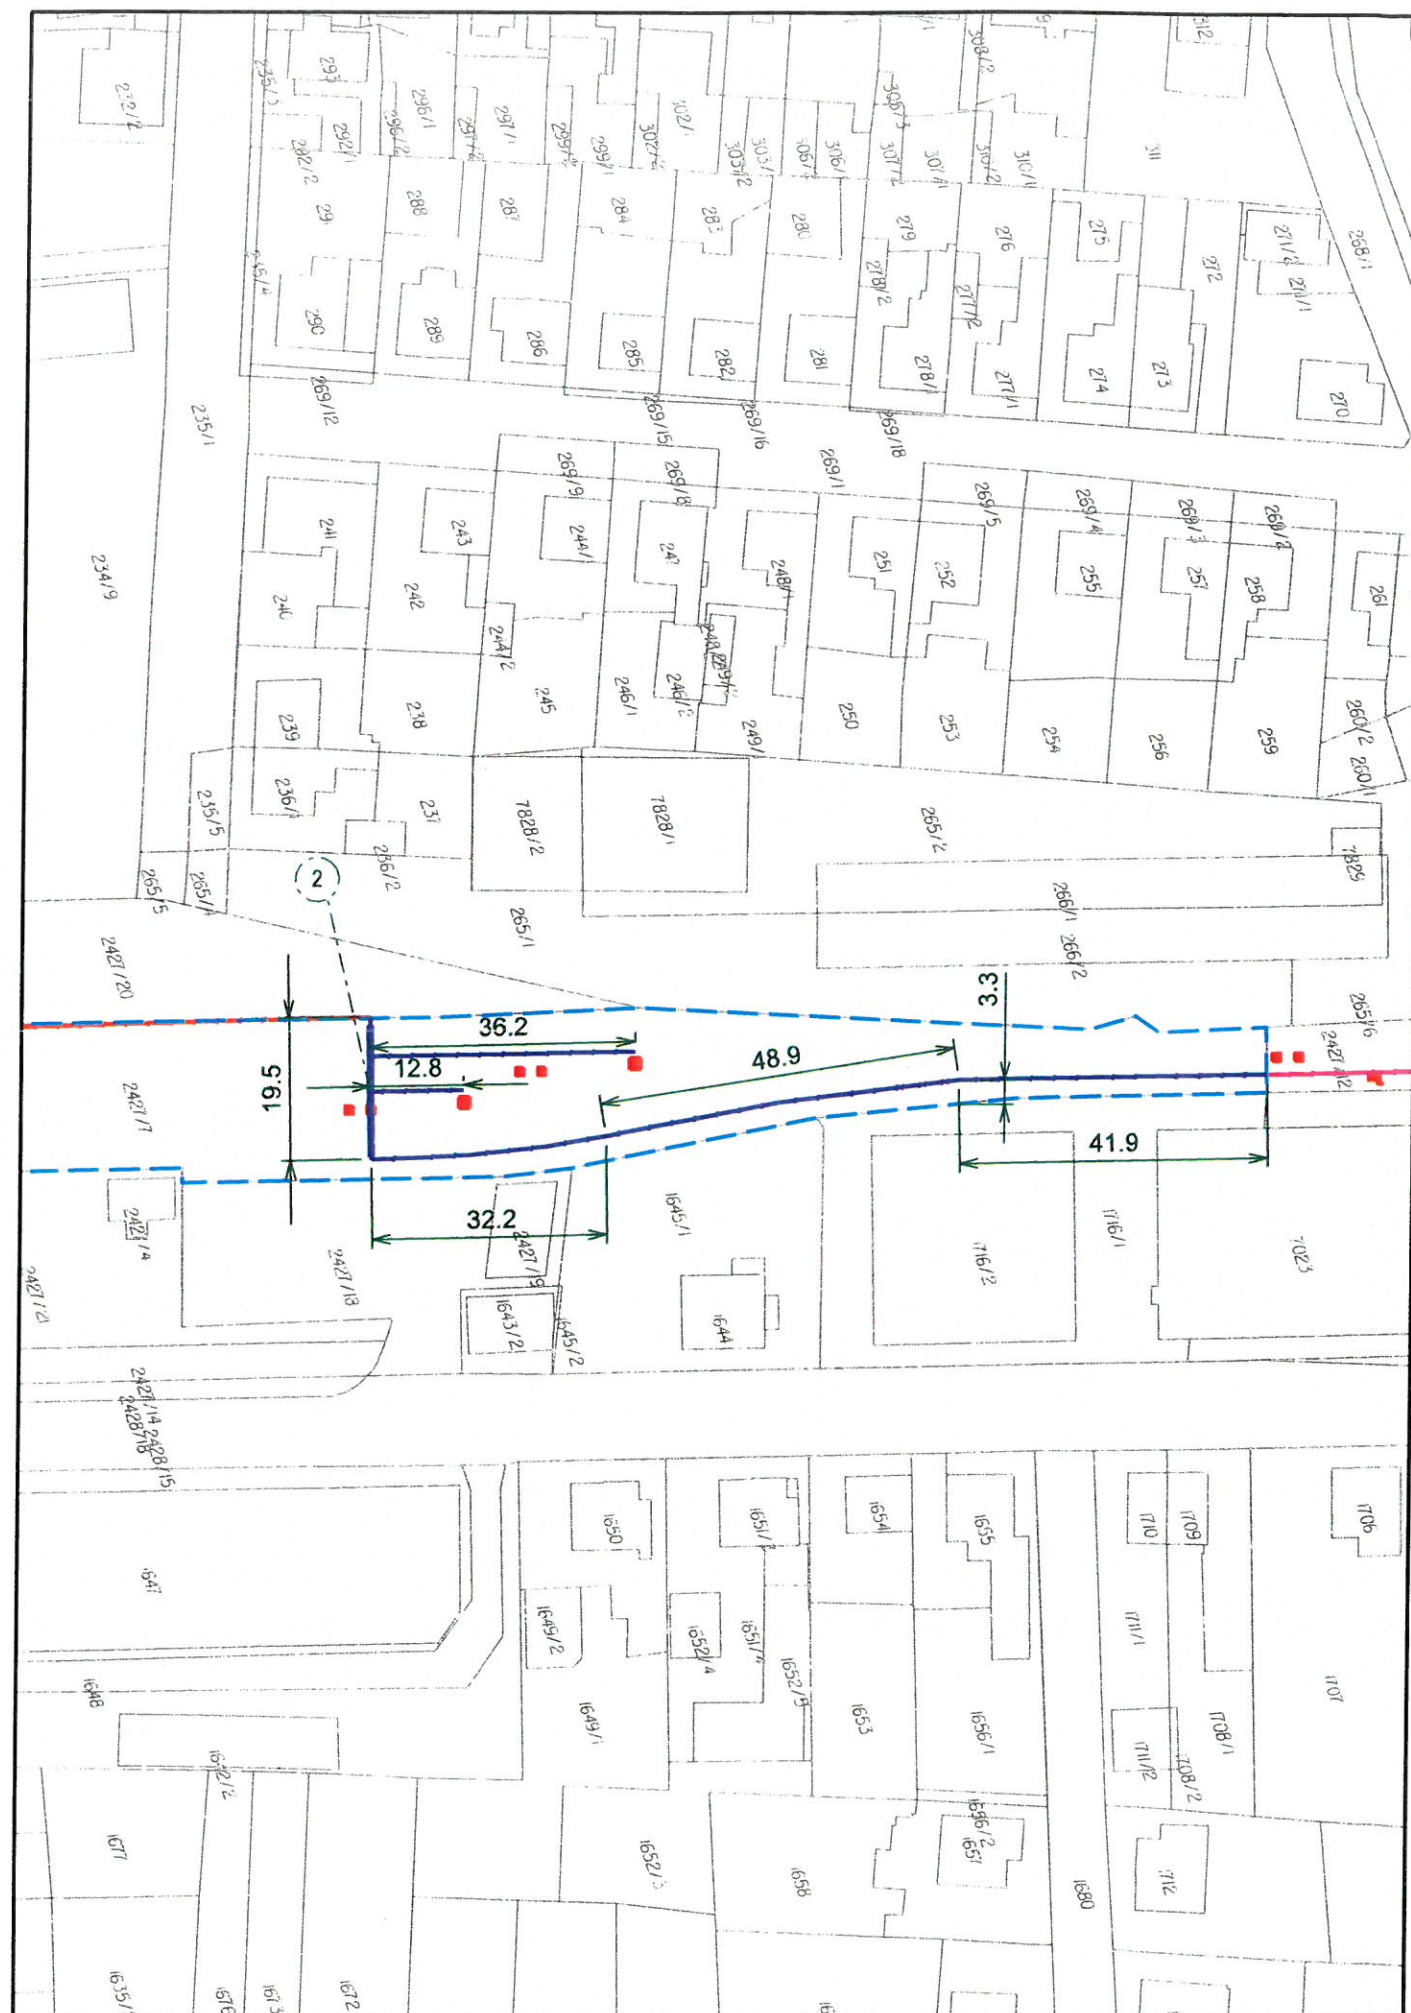

# Legenda:

- katastrální hranice pozemků
- hranice dráhy
- Navržená trasa a zařízení:
  - zabezpečovací kabelizace s prvky
  - kabelizace uložena ve stávající trase
  - kabelizace uložena v nové trase
  - balízy ETCS
  - chráničky

dotčená parcela 2427/7 k.ú. Holice v Čechách

vlastník - České dráhy, a.s.

- balízy ETCS

- kabelizace

2 - kabelizace přivedena k balízám v délce 191,5 m

Tento situační výkres je součástí  
územního souhlasu o umístění  
stavby sp. zn. ze dne:

13222/2023 17-05-2023

MĚSTSKÝ ÚŘAD  
HOLICE  
36

<div>signal</div> <div>PROJEKT</div> <div>PRAC. HRADEC KRÁLOVÉ</div>		Jméno	Podpis	ZAKÁZKOVÉ ČÍSLO	ČÍSLO SOUPRAVY
	NAVRHL:	Podaná	<i>Podaná</i>	21-144-35-113	
	KONTROLOVAL:	Mgr. Vorel	<i>Vorel</i>	4/2023	
STAVBA:  Implementace ETCS Regional Chrudim - Borohrádek				STUPEŇ DOK: DUSP	
				Část:	
Situace stavby M 1:500 - Specifikace nově umísťované stavby k.ú. Holice v Čechách - parcely 2427/7				ČÍSLO VÝKRESU	02