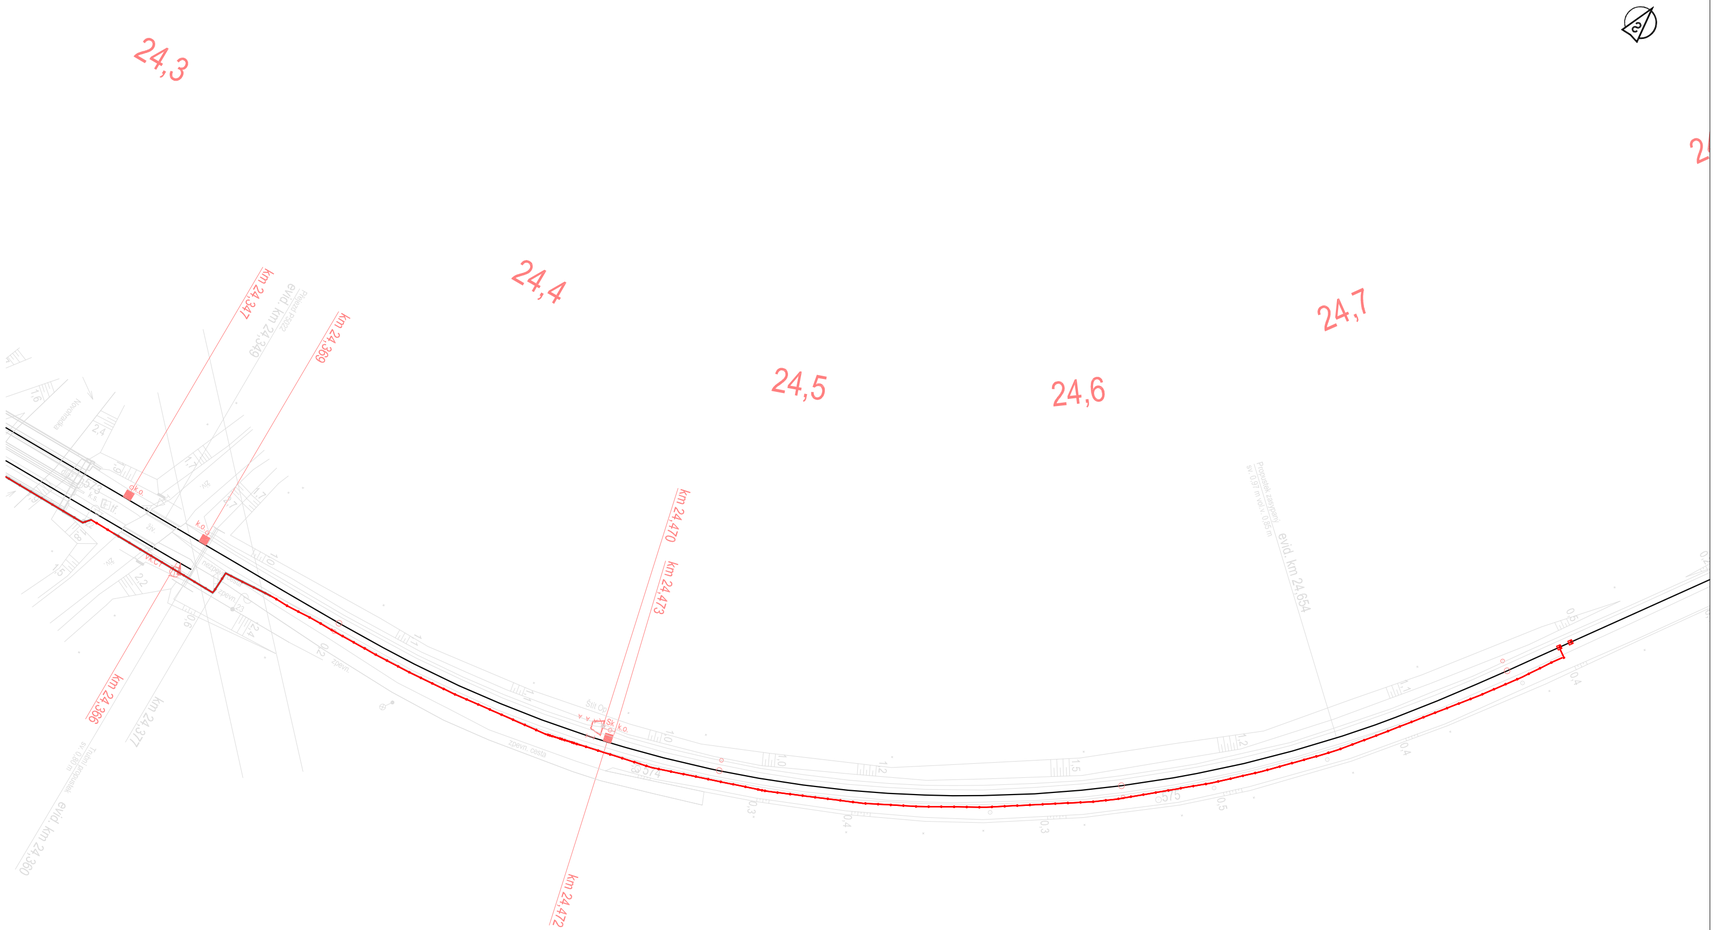

Barevné označení kabelových tras:

- Přiloží kabelů do stávající trasy
- Nová kabelová trasa

Ministerstvo dopravy
Státní fond dopravní infrastruktury

Orientační schéma:

Razítko oprávněné osoby:

Podpis: Datum:

Revize:	Datum:	Popis:	Kontroloval:
000	03.2023	Definitivní odevzdání dokumentace	Mgr. Petr Vorel

Stavebník/Investor:	**Správa železnic, státní organizace**
Adresa:	Dlážděná 1003/7, 110 00 Praha 1
Zástupce investora:	Stavební správa východ
Adresa:	Nerudova 1, 779 00 Olomouc

SPRÁVA ŽELEZNIC

Zhotovitel stavby:	**Signal Projekt s.r.o.**
Adresa:	Vídeňská 55, 639 00 Brno
Kontakt:	T: +420 543 233 962 E: projekce@signalprojekt.cz
Zhotovitel objektu:	**Signal Projekt s.r.o.**
Adresa:	Vídeňská 55, 639 00 Brno
Kontakt:	T: +420 543 233 962 E: projekce@signalprojekt.cz

signal PROJEKT

Hlavní projektant (HIP):	Specialista:	Odpovědný projektant:	Zpracovatel:
Mgr. Petr Vorel	Ing. Jiří Doleček	Ing. Ladislav Kempný	Ing. Miroslav Vacek

Název stavby/akce:	**Implementace ETCS Regional Chrudim - Borohrádek**		Označení (S-kód): S622100092 Označení zhotovitele: 21-144-35-113
Název části:	Evropský vlakový zabezpečovací systém (ETCS)		Označení části: D.1.1.7
Název objektu:	**Dopravna D3 Hrochův Týnec - ETCS**		Označení objektu/komplexu: **PS 02-01-71**
Název přílohy: Název dílčí části přílohy:	Polohopis 1:1000 km 24,3 - 24,75		Číslo přílohy: **2. 007**
Kraj: Pardubický	Katastrální území: viz textová část	TUDU: viz textová část	Paré:
Stupeň dokumentace: DUSP	Datum zpracování: 03.2023	Formáty: 3xA4	Měřítko: 1:1000

S-kód:	Stupeň dokumentace:	Část:	Objekt:	Podobjekt:	Příloha:	Revize:
S622100927	_DUSP	_D1107	_PS02017	_XX	_2_007	_000

[Prostor pro další informace]