

Ministerstvo dopravy Státní fond dopravní infrastruktury			
Orientační schéma:		Razítko oprávněné osoby:	
Revize: Datum: Popis:		Podpis: Datum:	
000	3.2023	Definitivní odevzdání dokumentace	Kontroloval: Mgr. Petr Vorel


Stavebník/Investor:	Správa železnic, státní organizace		SPRÁVA ŽELEZNIC
Adresa:	Dlážděná 1003/7, 110 00 Praha 1		
Zástupce investora:	Stavební správa východ		
Adresa:	Nerudova 1, 779 00 Olomouc		

Zhotovitel stavby:	Signal Projekt s.r.o.		
Adresa:	Videňská 55, 639 00 Brno		
Kontakt:	T: +420 543 233 962 E: projekce@signalprojekt.cz		
Zhotovitel objektu:			
Adresa:			
Kontakt:			
Hlavní projektant (HIP):	Specialista:	Odpovědný projektant:	Zpracovatel:
Mgr. Petr Vorel	Mgr. Petr Vorel	Mgr. Petr Vorel	Alena Prášilová

Název stavby/akce:	Implementace ETCS Regional Chrudim - Borohrádek	Označení (S-kód): S622100092
Název části:	Speciální výkresy	Označení zhotovitele: 21-144-35-113
Název objektu:		Označení části: C.4
Název přílohy:	Mapové podklady v oblasti životního prostředí	Označení objektu/komplexu:
Název dílčí části přílohy:		Číslo přílohy:
Kraj:	Katastrální území:	Paré:
Pardubický	viz textová část	
TUDU:	viz textová část	
Stupeň dokumentace:	Datum zpracování:	Formáty:
DUSP	3.2023	1 x A4
		Měřítko: 1:10000

S-kód: 5 6 1 2 2 1 0 0 0 9 2 - D I S P - C 4 X X X - X X X X X X X X X - X X - X X X X - 0 0 0
 Stupeň dokumentace: Část: Objekt: Podoba: Příloha: Revize:

[Prostor pro další informace]

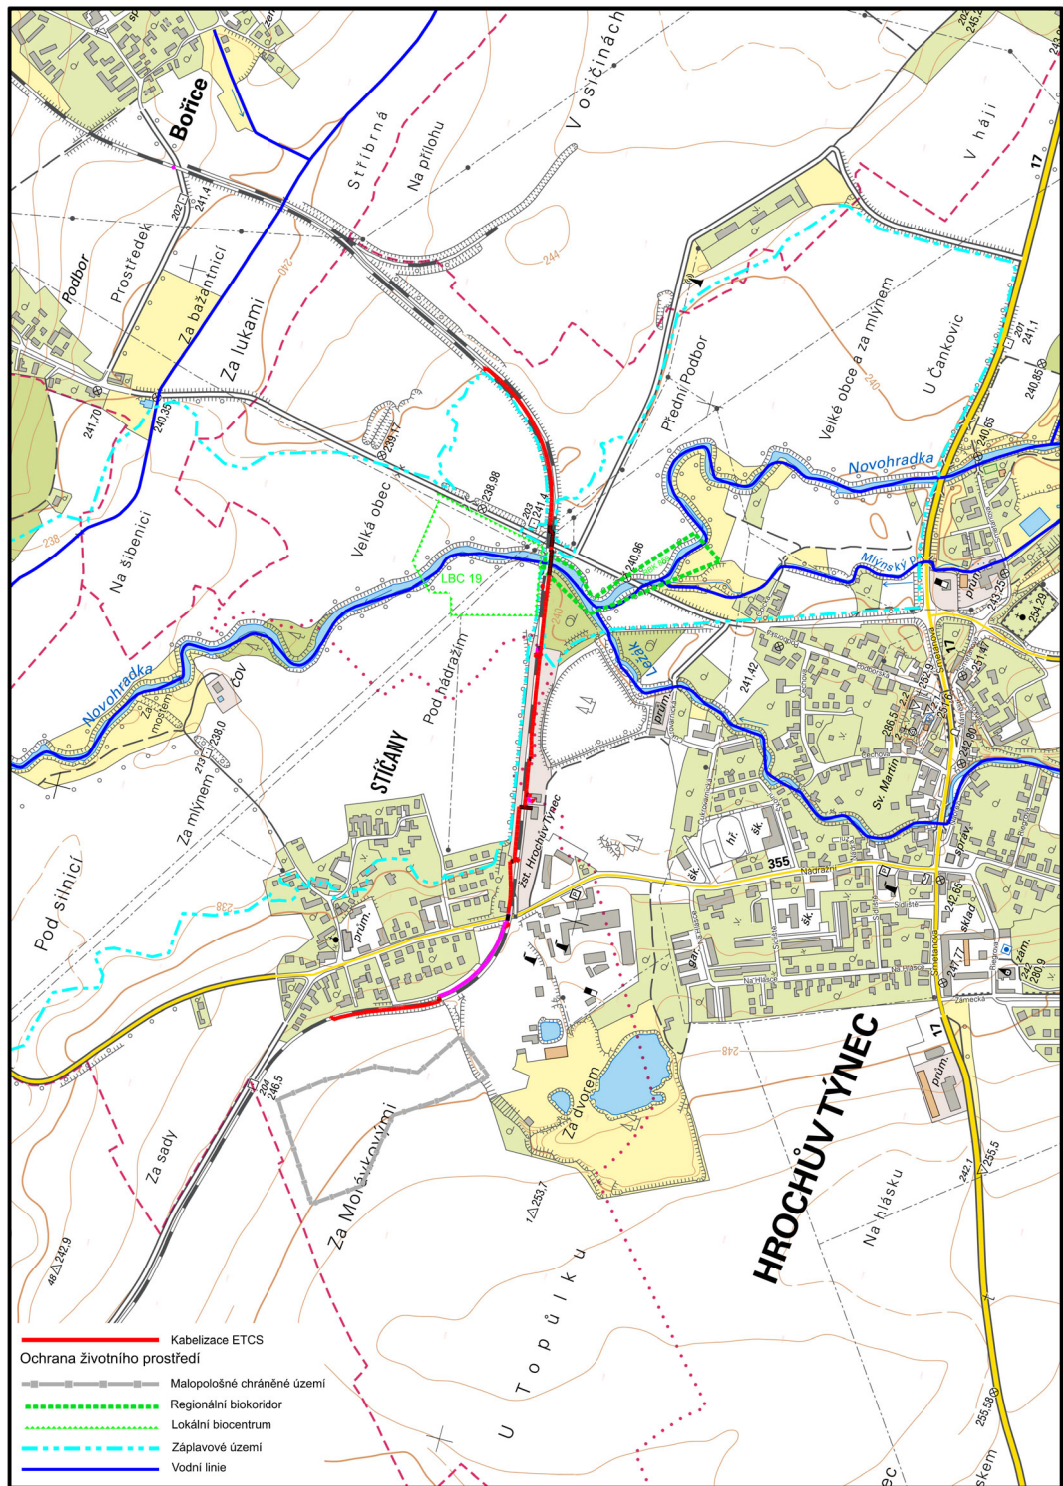

Ministerstvo dopravy
Státní fond dopravní
infrastruktury




Orientační schéma:


Razítko oprávněné osoby:

Podpis:

Datum:


Revize:	Datum:	Popis:	Kontroloval:
000	3.2023	Definitivní odevzdání dokumentace	Mgr. Petr Vorel

Stavebník/Investor:	Správa železnic, státní organizace	
Adresa:	Dlážděná 1003/7, 110 00 Praha 1	
Zástupce investora:	Stavební správa východ	
Adresa:	Nerudova 1, 779 00 Olomouc	

Zhotovitel stavby:	Signal Projekt s.r.o.			
Adresa:	Vídaňská 55, 639 00 Brno			
Kontakt:	T: +420 543 233 962 E: projekce@signalprojekt.cz			
Zhotovitel objektu:				
Adresa:				
Kontakt:				
Hlavní projektant (HIP):	Specialista:	Odpovědný projektant:	Zpracovatel:	
Mgr. Petr Vorel	Mgr. Petr Vorel	Mgr. Petr Vorel	Alena Prášilová	

Název stavby/akce:	Implementace ETCS Regional Chrudim - Boroohrádek			Označení (S-kód):
				S622100092
Název části:	Speciální výkresy			Označení zhotovitele:
				21-144-35-113
Název objektu:				Označení části:
				C.4
Název přílohy:	Mapové podklady v oblasti životního prostředí			Označení objektu/komplexu:
Název dílčí části přílohy:				Číslo přílohy:
Kraj:	Katastrální území:	TUDU:		Paré:
Pardubický	viz textová část	viz textová část		
Stupeň dokumentace:	Datum zpracování:	Formáty:	Měřítko:	
DUSP	3.2023	1 x A4	1:10000	

S-kód: 51622100092 - D U S P - C 4 X X X - X X X X X X X X X X X X - X X X - X X X X - 0 0 0 0
[Prostor pro další informace]

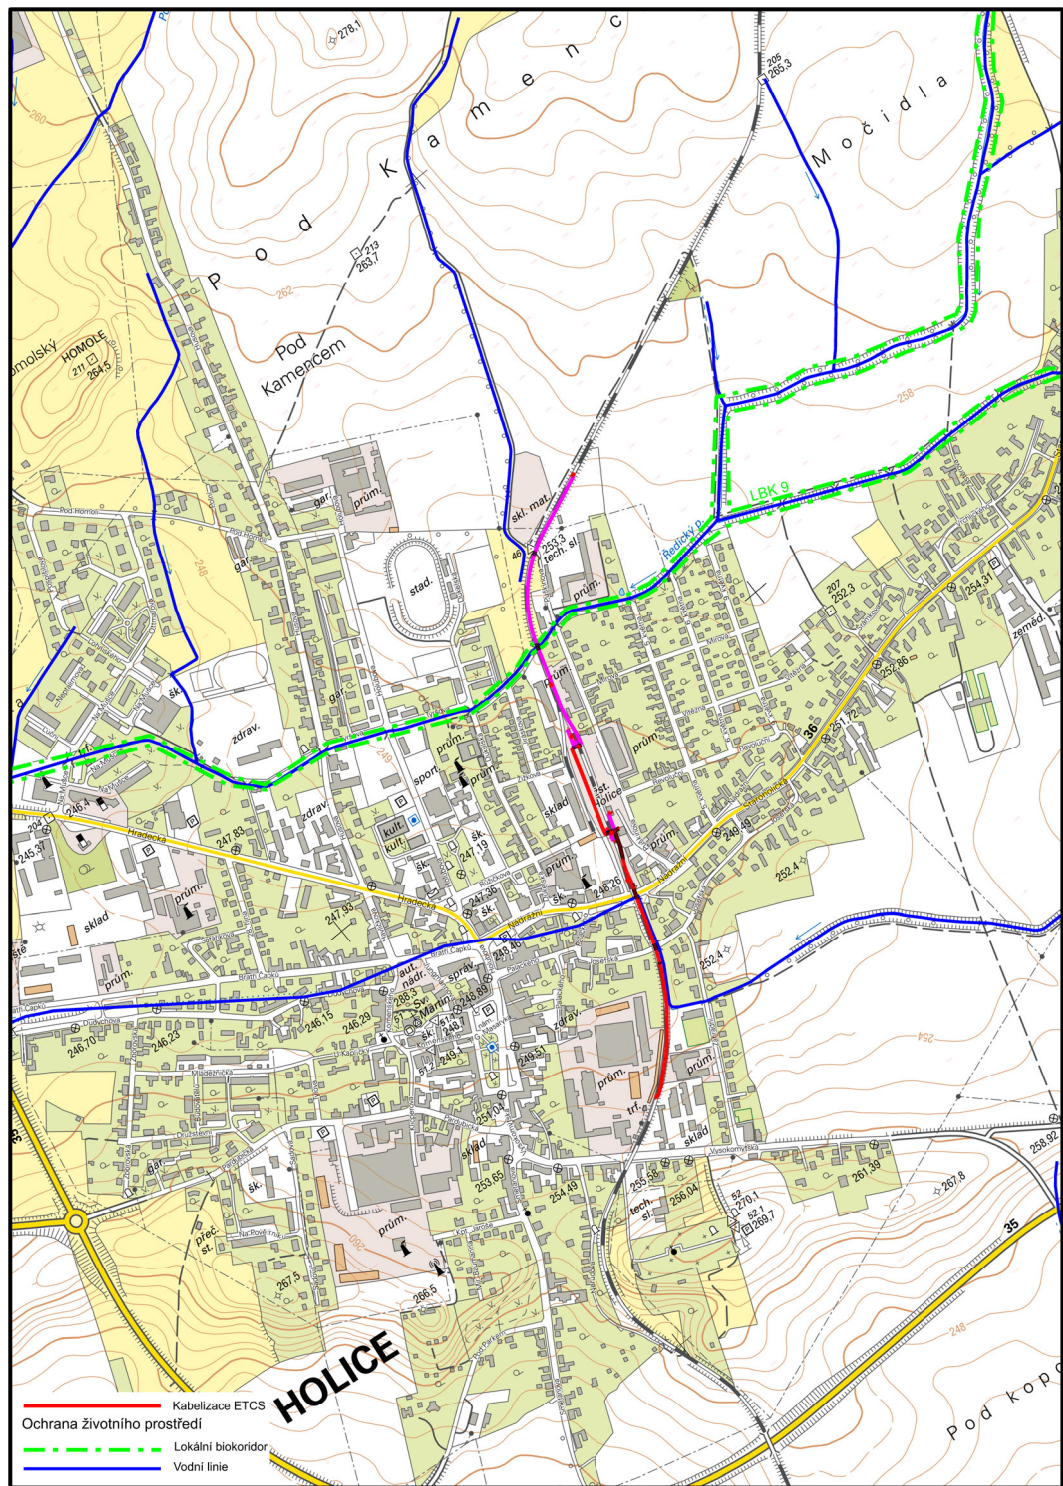

<div>Ministerstvo dopravy Státní fond dopravní infrastruktury</div> <div></div>			
Orientační schéma:		Razítko oprávněné osoby:	
<div>Podpis: _____ Datum: _____</div>			
Revize:	Datum:	Popis:	Kontroloval:
000	3.2023	Definitivní odevzdání dokumentace	Mgr. Petr Vorel
Stavebník/Investor:		Správa železnic, státní organizace	
Adresa:		Dlážděná 1003/7, 110 00 Praha 1	
		<div></div>	
Zástupce investora:		Stavební správa východ	
Adresa:		Nerudova 1, 779 00 Olomouc	
Zhotovitel stavby:		Signal Projekt s.r.o.	
Adresa:		Videňská 55, 639 00 Brno	
Kontakt:		T: +420 543 233 962 E: projekce@signalprojekt.cz	
		<div></div>	
Zhotovitel objektu:			
Adresa:			
Kontakt:			
Hlavní projektant (HIP):	Specialista:	Odpovědný projektant:	Zpracovatel:
Mgr. Petr Vorel	Mgr. Petr Vorel	Mgr. Petr Vorel	Alena Prášilová
Název stavby/akce:		Implementace ETCS Regional Chrudim - Borohrádek	
		Označení (S-kód): S622100092	
		Označení zhotovitele: 21-144-35-113	
Název části:	Speciální výkresy		Označení části: C.4
Název objektu:			Označení objektu/komplexu:
Název přílohy:	Mapové podklady v oblasti životního prostředí		Číslo přílohy:
Název dílčí části přílohy:			Paré:
Kraj:	Katastrální území:	TUDU:	
Pardubický	viz textová část	viz textová část	
Stupeň dokumentace:	Datum zpracování:	Formáty:	Měřítko:
DUSP	3.2023	1 x A4	1:10000
S-kód: S 6 2 2 1 0 0 0 9 2 - D U S P - C 4 X X X - X X X X X X X X X X X X - X X - X X X X - 0 0 0 0			
[Prostor pro další informace]			