

Signal Projekt s.r.o.

Vídeňská 55, 639 00 Brno
pracoviště Sladkovského 2
772 00
Olomouc

Your reference:

Our reference: 141 - 22

From: Tomáš Havrda

Telephone: 602 654 141

Fax:

E-mail: thavrda@eop.cz

Date: 11.5.2022

Vyjádření k PD a existenci sítí

| | |
|--------------------------------------|---|
| Název stavby: | Implementace ETCS Regional Chrudim-Borohrádek-polygon 1 |
| Projektant: | Mgr. Petr Vorel |
| Předložená část PD: | Katastrální mapa |
| Číslo projektu: | 21-144-35-113 |
| Datum zpracování PD: | 11.2022 |
| Stupeň projektu: | DÚSP |
| Investor: | Správa železnic |
| Číslo vyjádření EOP Distribuce a.s.: | 141 - 22 |

Ve vyznačeném zájmovém území na situaci **dojde ke styku** se zařízením v majetku EOP Distribuce, a.s. (dále jen DTO) popř. Elektrárny Opatovice, a.s. (dále jen EOP). Technické kanály a předizolované potrubí mají min. krytí 0,5 – 1 metr. Nad předizolovaným potrubím je položen **sdělovací kabel** a výstražné barevné pásy.

V zájmové oblasti se nachází následující zařízení ve vlastnictví DTO či EOP:


- **V zájmových oblastech přechází ing. Sítě EOP Distribuce a.s. na 4 místech nadzemním horkovodem – viz mapové přílohy 1 až 4**

Při realizaci uvedené stavby je nutno dodržet následující podmínky:

- Při provádění prací v ochranném pásmu rozvodného tepelného zařízení dle zákona č. 458/2000 Sb. v platném znění, § 87, nesmí dojít k ohrožení zařízení v majetku DTO a EOP, jeho spolehlivosti a bezpečnosti provozu.
- Pracovníci, kteří budou provádět zemní práce, musí být prokazatelně seznámeni s polohou sítí v majetku DTO a EOP. **Zemní práce do vzdálenosti 1 m od zařízení musí být prováděny ručně.**
- V případě změny projektové dokumentace je nezbytné vyžádat si nové vyjádření k projektové dokumentaci.
- **Na trasách podzemního zařízení v majetku DTO nesmí být umístěno složiště materiálu, zřízeno zařízení staveniště nebo odstavována stavební technika.**

- Musí zůstat zachován přístup k rozvodnému tepelnému zařízení v majetku DTO. Veškeré stavby nebo zařízení přímo umístěné na rozvodném tepelném zařízení musí být snadno demontovatelné.
- Při souběhu a křížení musí být vzhledem k stávajícímu energetickému zařízení DTO dodrženy minimální vzdálenosti **2,5 metru od hran kanálu po obou stranách** v souladu s ČSN 736005. **Křížení inženýrských sítí provádět zásadně kolmo na zařízení DTO.** Křížující síť uložit v místech křížení do chrániček. **Provedení křížení protlakem musí být provedeno písemně schváleným způsobem DTO před zahájením. Provedení křížení musí před zakrytím zkontrolovat zástupce DTO (technik p. Havrda 602 654 141). O povolení křížení a provedené kontrole bude sepsán zápis do stavebního deníku.**
- **Před zahájením zemních prací v blízkosti uvedených podzemních sítí je nutné tyto sítě nechat vytyčit – vytyčení je nutné objednat nejméně 3 pracovní dny předem na tel. 467 043 811 nebo 800 100 841 (dispečer DTO). Pro vytyčení kanálů s potrubím volat p. Havrdu 602 654 141, pro vytyčení optického sdělovacího kabelu volat p. Mlejnka 606 680 608**
- Dojde-li v souvislosti s činností stavebníka k poškození zařízení v majetku DTO, je stavebník povinen neprodleně informovat dispečera DTO na tel. 800 100 841.
- Před záhozem výkopu musí být přizván zástupce DTO, který toto vyjádření vydal. Ten zajistí provedení kontroly, zda nedošlo během zemních prací k viditelnému poškození uvedeného zařízení. O provedené kontrole bude sepsán zápis.
- Nebudou-li dodrženy podmínky požadované v tomto vyjádření, bude stavební činnost, příp. úpravy terénu, prováděné třetími osobami v ochranném pásmu zařízení dle Zákona 458/2000 Sb. v platném znění považována za činnost vykonávanou bez souhlasu majitele zařízení. V případě vzniku škody v důsledku porušení těchto podmínek bude viník povinen uhradit provozovateli zařízení veškeré vzniklé škody.
- **Při výsadbě zeleně trváme na dodržení ochranného pásma nad našimi sítěmi.**
- **V místě souběhu a křížení se stávajícím energetickým zařízením DTO uložit vedení na náklady investora do chráničky (např. KOPOFLEX)**
- **Při zemních pracích nad předizolovaným potrubím dbát zvýšené opatrnosti, aby nedošlo k poškození ochranné plastové trubky.**
- Podmínky tohoto vyjádření požadujeme zapracovat do stavebního povolení – územního souhlasu.
- **Při dodržení výše stanovených podmínek proti předložené PD nemáme námitek.**

Platnost tohoto vyjádření je 6 měsíců od data jeho vydání. Podmínky tohoto vyjádření požadujeme zapracovat do stavebního povolení.

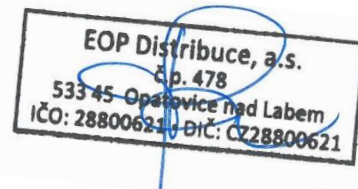


EOP Distribuce a.s., Opatovice nad Labem 478, 533 45


Společnost je zapsána v obchodním rejstříku vedeném Krajským soudem v Hradci Králové, v oddílu B., vložce 584.


Telefon: 466 843 111

IČO: 28800621
DIČ: CZ28800621

Bankovní spojení:
KB Pardubice 3607561/0100

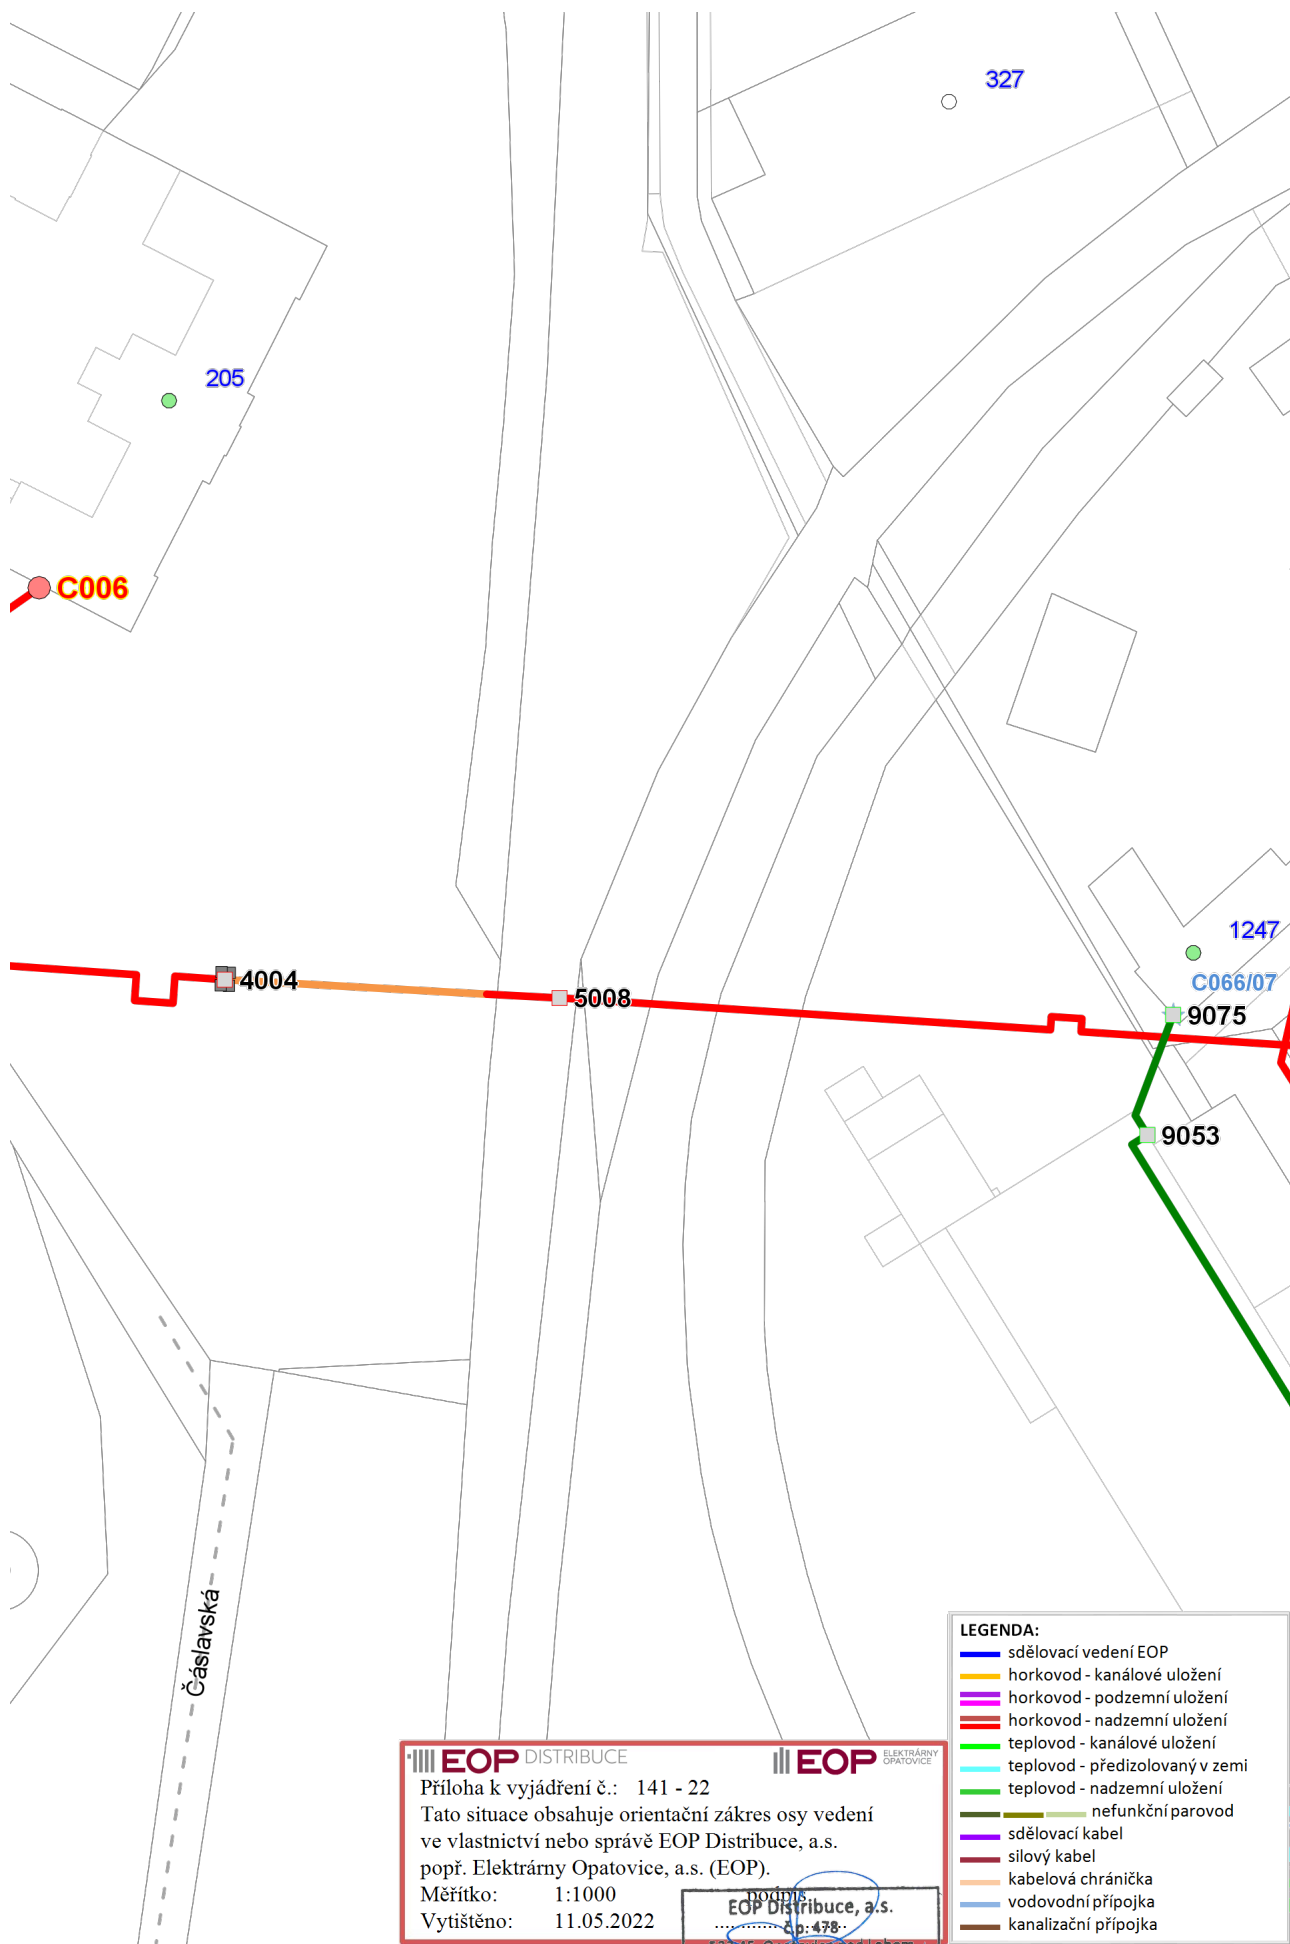

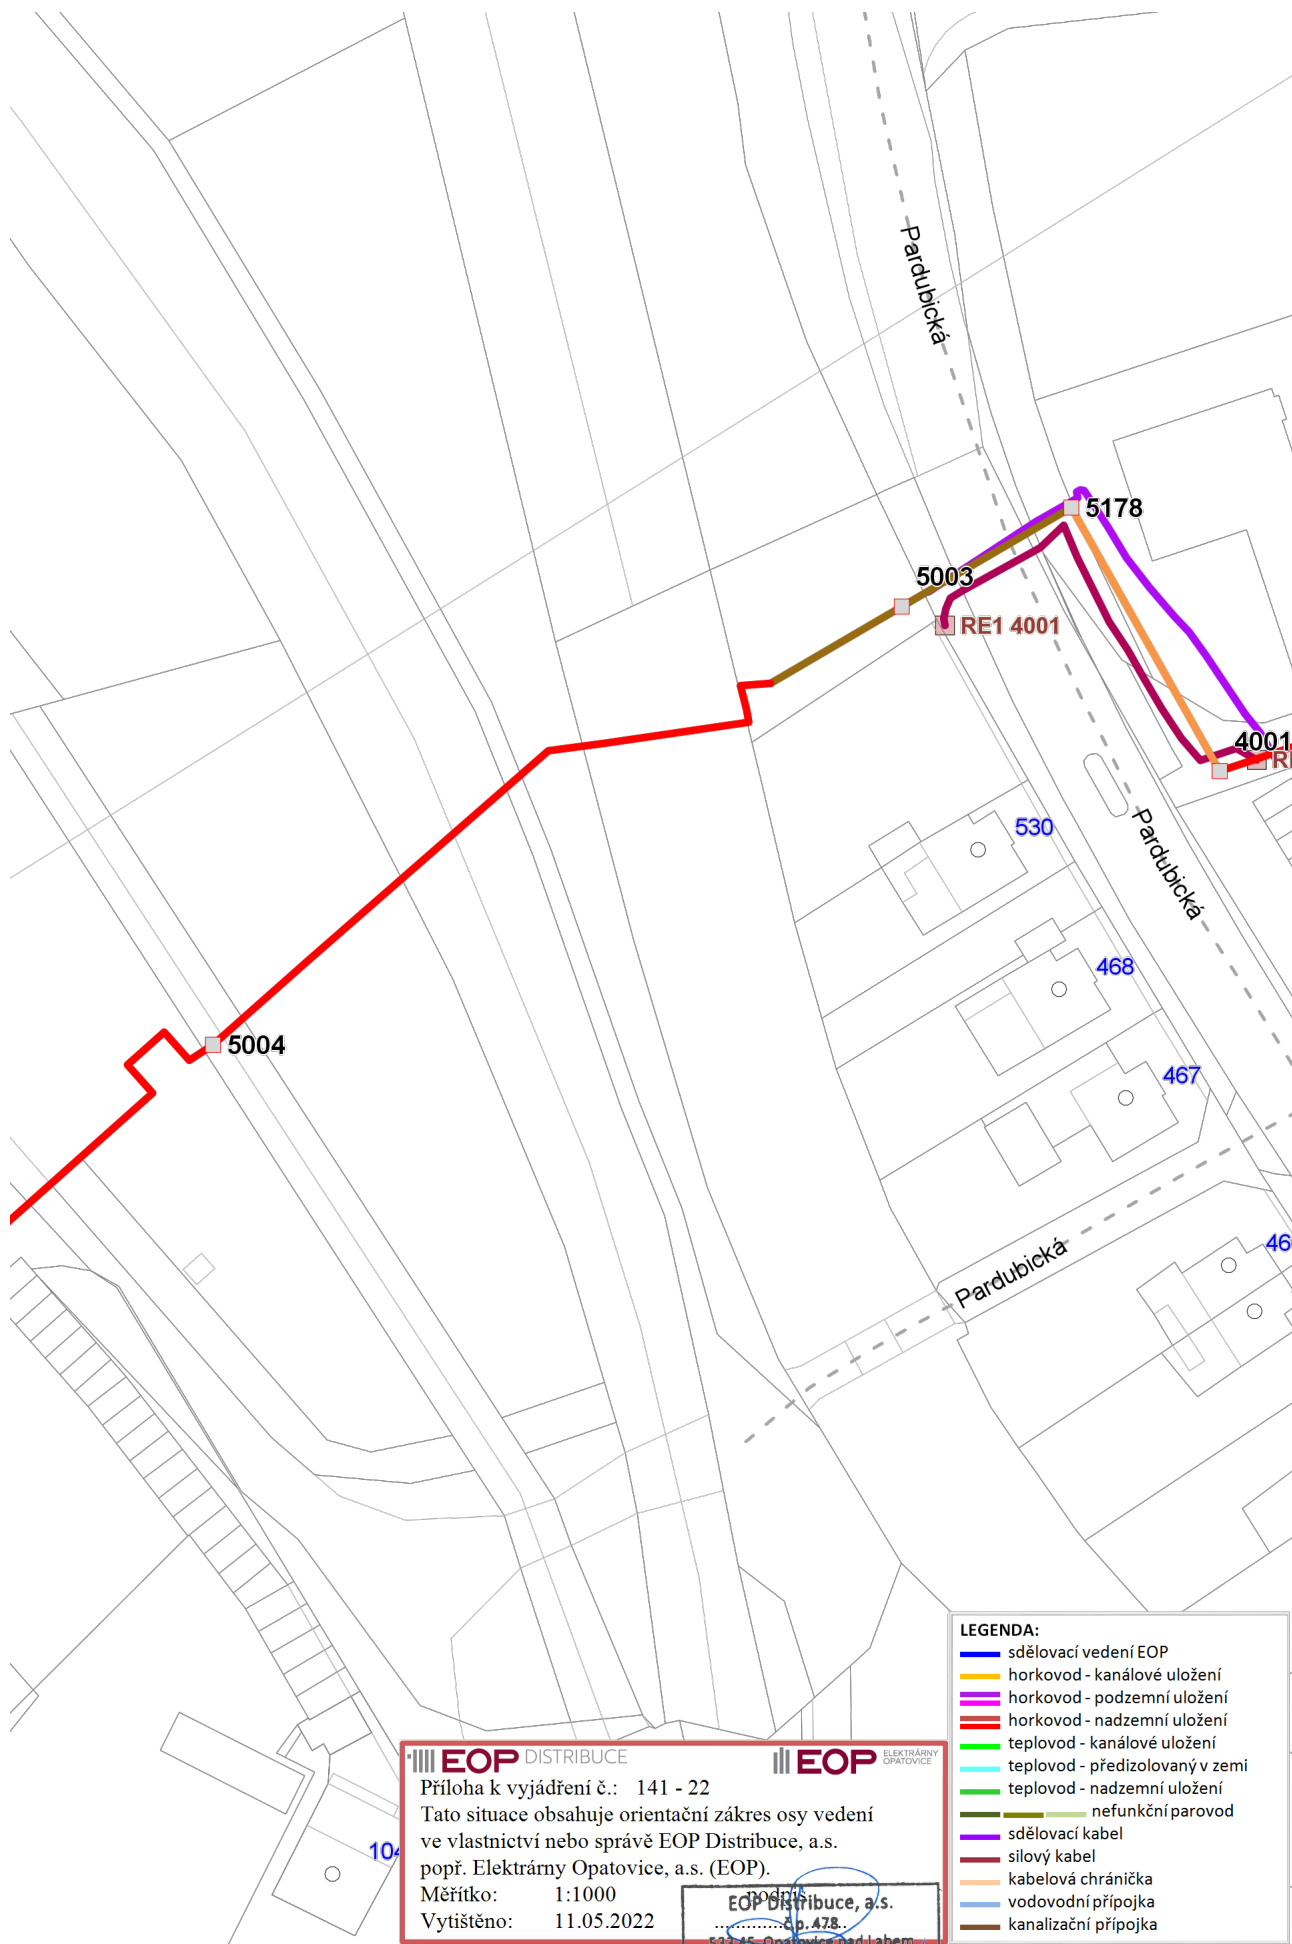

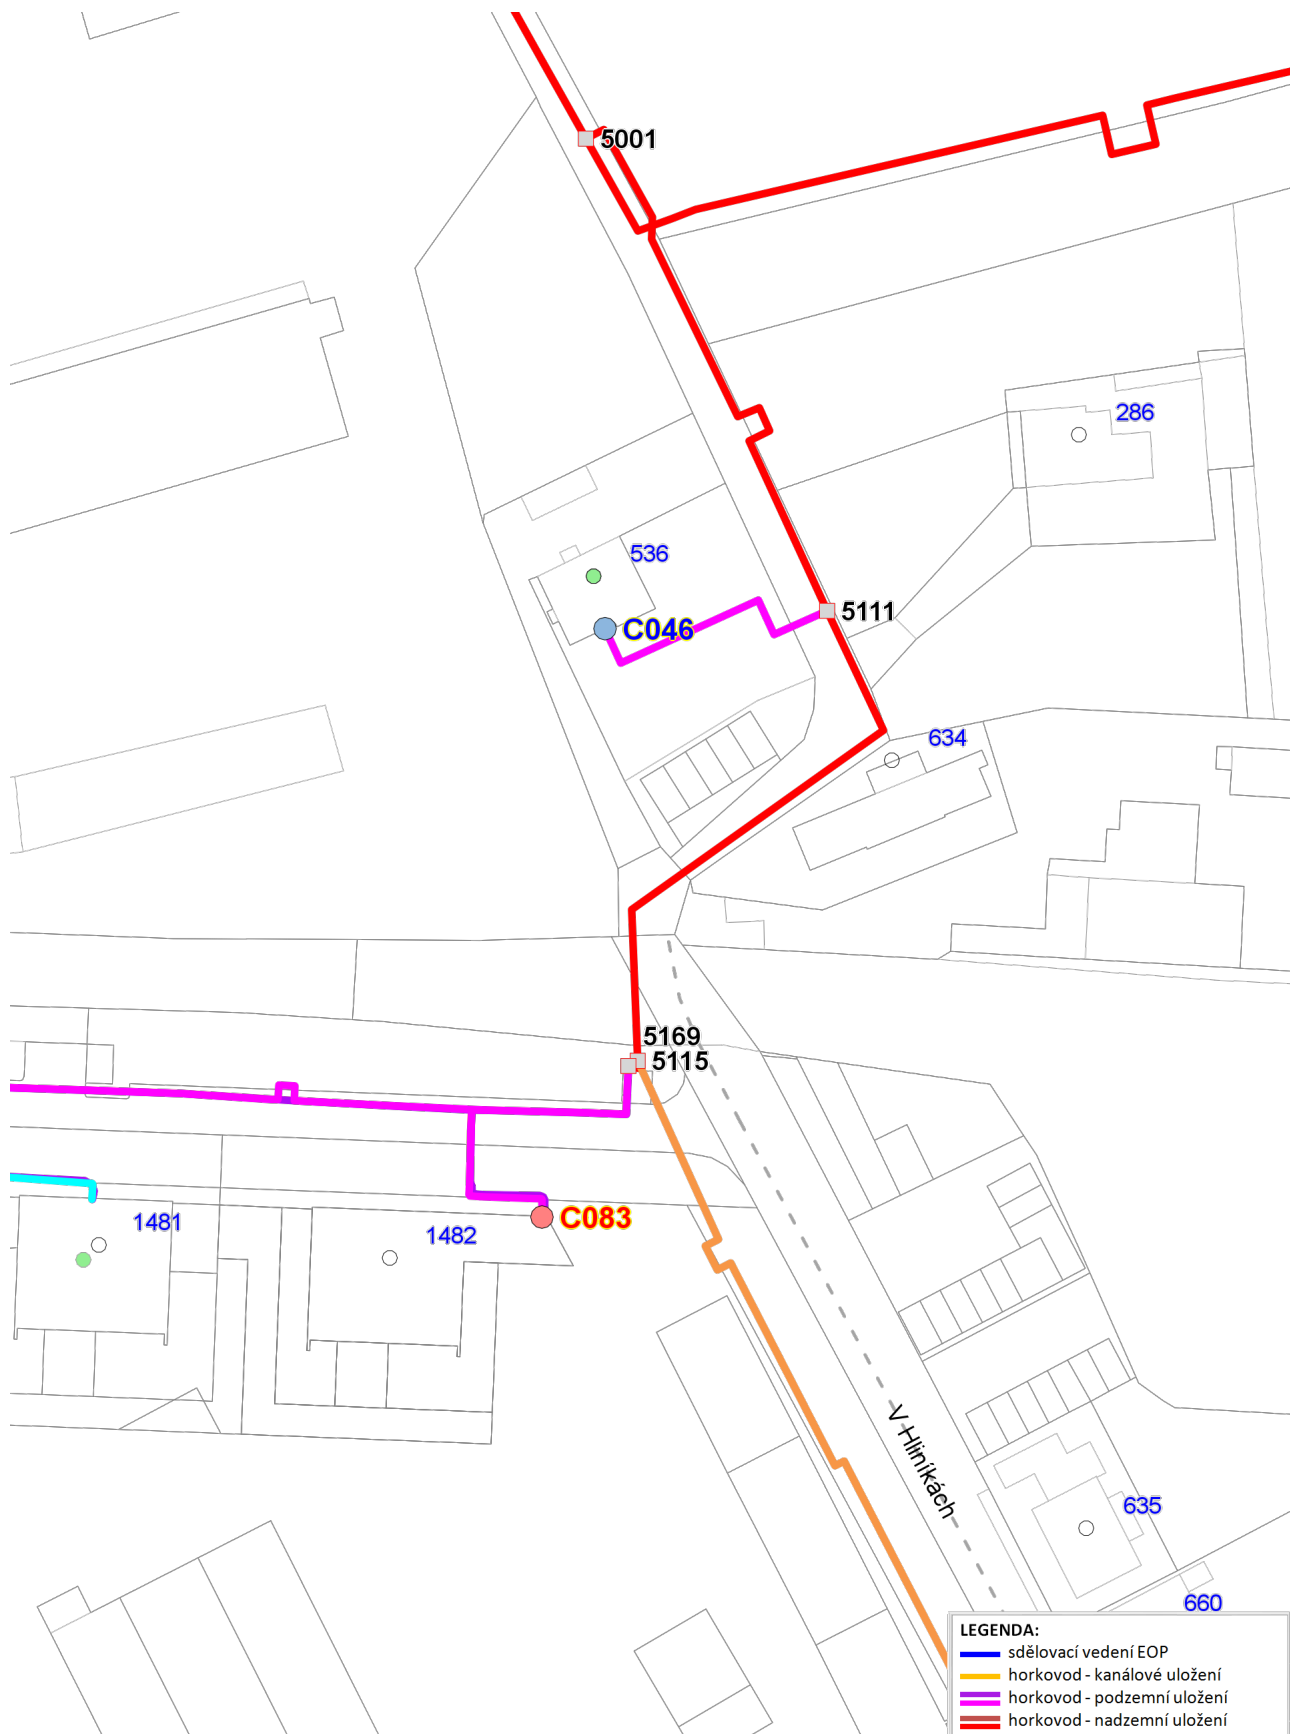

EOP DISTRIBUCE

Příloha k vyjádření č.: 141 - 22
Tato situace obsahuje orientační zakres osy vedení
ve vlastnictví nebo správě EOP Distribuce, a.s.
popř. Elektrárny Opatovice, a.s. (EOP).
Měřítko: 1:1000
Vytlačeno: 11.05.2022

EOP ELEKTRÁRNY
OPATOVICE

podpis
EOP Distribuce, a.s.
533 45 Opatovice nad Labem
IČO: 28800621, DIČ: CZ28800621

- LEGENDA:**
- sdělovací vedení EOP
 - horkovod - kanálové uložení
 - horkovod - podzemní uložení
 - horkovod - nadzemní uložení
 - teplovod - kanálové uložení
 - teplovod - předizolovaný v zemi
 - teplovod - nadzemní uložení
 - nefunkční parovod
 - sdělovací kabel
 - silový kabel
 - kabelová chránička
 - vodovodní přípojka
 - kanalizační přípojka

