PLÁN ORGANIZACE VÝSTAVBY - ETAPA I.a

M 1:200

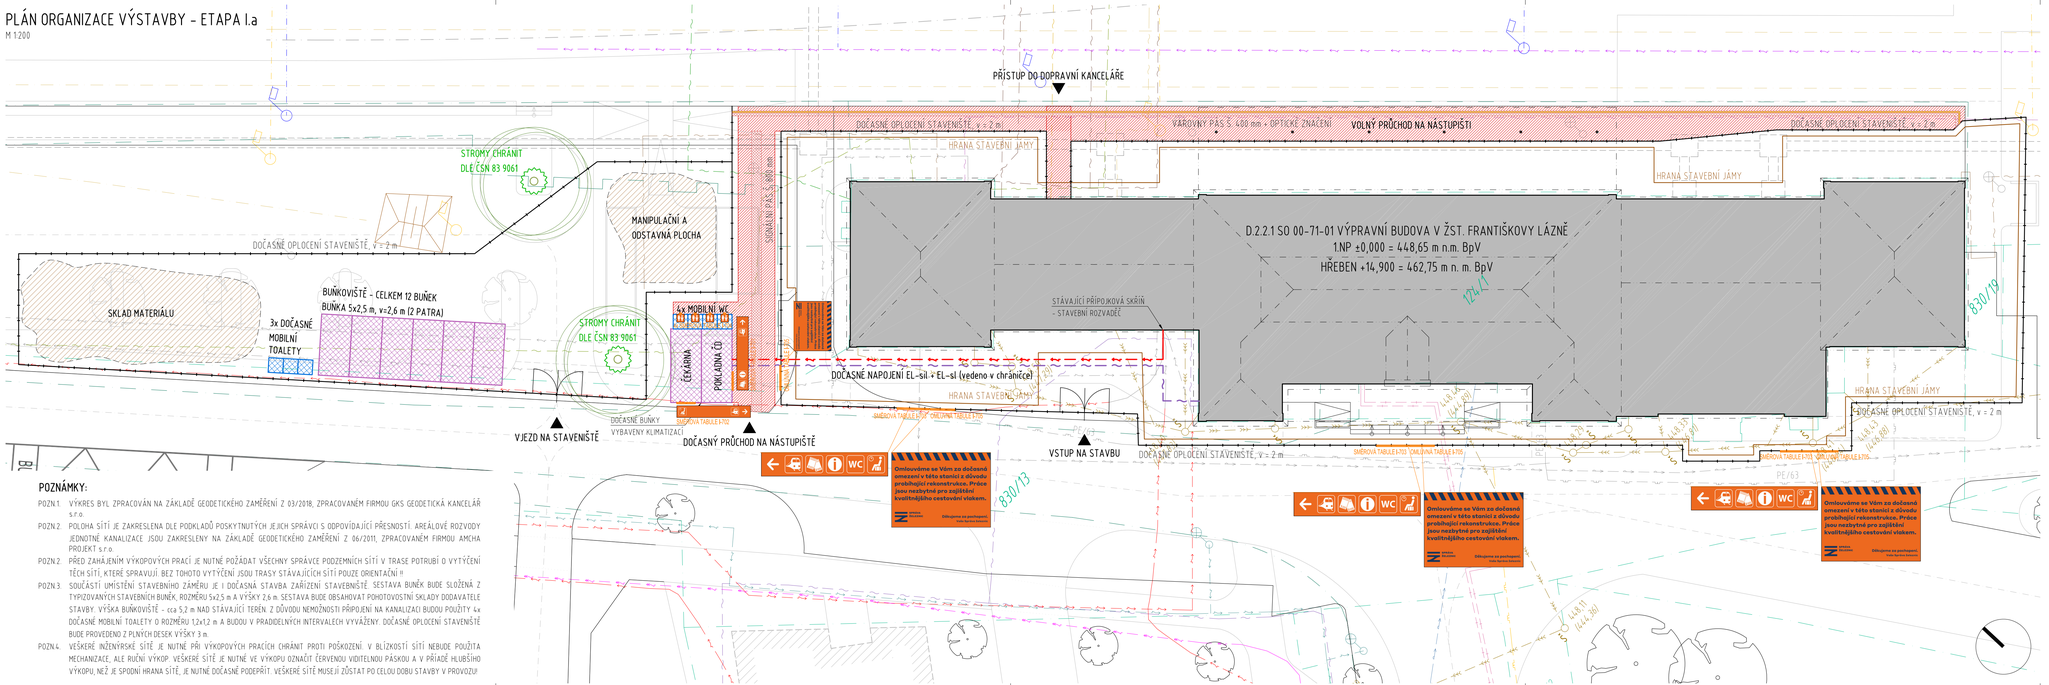

POZNÁMKY:

POZN.1. VÝKRES BYL ZPRACOVÁN NA ZÁKLADĚ GEODETICKÉHO ZAMĚŘENÍ Z 03/2018, ZPRACOVANÉM FIRMOU GKS GEODETICKÁ KANCELÁŘ s.r.o.

POZN.2. POLOHA SÍTÍ JE ZAKRESLENA DLE PODKLADŮ POSKYTNUTÝCH JEJICH SPRÁVCI S ODPOVÍDAJÍCÍ PŘESNOSTÍ. AREÁLOVÉ ROZVODY JEDNOTNÉ KANALIZACE JSOU ZAKRESLENY NA ZÁKLADĚ GEODETICKÉHO ZAMĚŘENÍ Z 06/2011, ZPRACOVANÉM FIRMOU AMCHA PROJEKT s.r.o.

POZN.2: PŘED ZAHÁJENÍM VÝKOPOVÝCH PRACÍ JE NUTNÉ POŽÁDAT VŠECHNY SPRÁVCE PODZEMNÍCH SÍTÍ V TRASE POTRUBÍ O VYTÝČENÍ TĚCH SÍTÍ, KTERÉ SPRAVUJÍ. BEZ TOHOTO VYTÝČENÍ JSOU TRASY STÁVAJÍCÍCH SÍTÍ POUZE ORIENTAČNÍ !!

POZN.3. SOUČÁSTÍ UMÍSTĚNÍ STAVEBNÍHO ZÁMĚRU JE I DOČASNÁ STAVBA ZAŘÍZENÍ STAVENIŠTĚ. SESTAVA BUNĚK BUDE SLOŽENÁ Z TYPIZOVANÝCH STAVEBNÍCH BUNĚK, ROZMĚRU 5x2,5 m A VÝŠKY 2,6 m. SESTAVA BUDE OBSAHOVAT POHOTOVOSTNÍ SKLADY DODAVATELE STAVBY. VÝŠKA BUŇKOVIŠTĚ - cca 5,2 m NAD STÁVAJÍCÍ TERÉN. Z DŮVODU NEMOŽNOSTI PŘÍPOJENÍ NA KANALIZACI BUDOU POUŽITY 4x DOČASNÉ MOBILNÍ TOALETY O ROZMĚRU 1,2x1,2 m A BUDOU V PRAIDELNÝCH INTERVALECH VYVÁŽENY. DOČASNÉ OPLOCENÍ STAVENIŠTĚ BUDE PROVEDENO Z PLNÝCH DESEK VÝŠKY 3 m.

POZN.4. VEŠKERÉ INŽENÝRSKÉ SÍTĚ JE NUTNÉ PŘI VÝKOPOVÝCH PRACÍCH CHRÁNIT PROTI POŠKOZENÍ. V BLÍZKOSTI SÍTÍ NEBUDE POUŽITA MECHANIZACE, ALE RUČNÍ VÝKOP. VEŠKERÉ SÍTĚ JE NUTNÉ VE VÝKOPU OZNAČIT ČERVENOU VIDITELNOU PÁSKOU A V PŘÍPADĚ HLUBŠÍHO VÝKOPU, NEŽ JE SPODNÍ HRANA SÍTĚ, JE NUTNÉ DOČASNĚ PODEPŘÍT. VEŠKERÉ SÍTĚ MUSEJÍ ZŮSTAT PO CELOU DOBU STAVBY V PROVOZU!

Ministerstvo dopravy
Státní fond dopravní infrastruktury

Jiná ověření:	Paré:
Orientační schéma:	Razítko oprávněné osoby:
	Podpis: Datum:

Revize:	Datum:	Popis:	Kontroloval:

Stavebník/Investor:	**Správa železnic, státní organizace**
Adresa:	Dlážděná 1003/7, 110 00 Praha 1
Zástupce investora:	Stavební správa západ
Adresa:	Sokolovská 1995/278, 190 00 Praha 9

Zhotovitel díla:	**APRIS 3MP s.r.o.**
Adresa:	Baarova 231/36, 140 00 Praha 4
Kontakt:	T: +420 261 260 358 E: apris@apris.cz

Zhotovitel objektu:	**APRIS 3MP s.r.o.**
Adresa:	Baarova 231/36, 140 00 Praha 4
Kontakt:	T: +420 261 260 358 E: apris@apris.cz

Hlavní projektant (HIP):	Ing. Vojtěch Hejl	Specialista: -

Název stavby/akce:	**REKONSTRUKCE VÝPRAVNÍ BUDOVY V ŽST. FRANTIŠKOVY LÁZNĚ**		Označení investora: S631700099
			Označení zhotovitele: 2020052
Název části:	-		Označení části: -
Název objektu/dílčí části:	-		Označení objektu/kompl.ku: -
Název přílohy:	Situace stavby		Číslo přílohy: **2. C.04**
Název dílčí části přílohy:	Plán organizace výstavby - Etapa I.a (odkop suterénu, interiér)		
Odpovědný projektant:	Zpracovatel přílohy:	Měřítko: 1:200	Stupeň dokumentace: **PDPS**
Ing. arch. M. Tylšová	Ing. Vojtěch Hejl	Formáty: 5xA4	
Kraj: Karlovarský	Katastrální území: Františkovy Lázně	TUDU: 021131	**Smluvní datum zpracování: 13.6.2022**

Označení investora: S631700099 | Stupeň dokumentace: PDPS | Část: C.04 | Revize: - | Podpisář: - | Příloha: 2.