



naše značka
5002452139
vyřizuje
Jana Duchková
datum
15.09.2021

APRIS 3MP s.r.o.
Baarova 231/36
14000 Praha

Věc:

Rekonstrukce výpravní budovy v žst. Františkovy Lázně - NESOUHLASNÉ STANOVISKO

K.ú. - p.č.: Františkovy Lázně

Stavebník: APRIS 3MP s.r.o., Baarova 231/36, 14000 Praha

Účel stanoviska: Povolení stavby - stavební režim (ÚR+SP)

GasNet, s.r.o., jako provozovatel distribuční soustavy (PDS) a technické infrastruktury, zastoupený GasNet Služby, s.r.o., vydává toto stanovisko:

Nezle vydat souhlasné stanovisko, vzhledem k tomu, že je nejprve třeba vyřešit odpojení (zrušení) stávajícího plynárenského zařízení (dále jen PZ).

Ohledně vyjádření (informací) na odpojení (zrušení) PZ, prosím kontaktujte p. Tomáše Dvořáka, tel. : 724 507 398, e-mail: tomas.dvorak@gasnet.cz

Po vydání souhlasného stanoviska k projektové dokumentaci odpojení (zrušení) PZ zadejte prosím novou žádost přes naše webové stránky <https://www.dpo.gasnet.cz/zadost-o- stanovisko> - PROSÍM NEZASÍLAT EMAILEM.

Za správnost a úplnost dokumentace předložené s žádostí včetně jejího souladu s platnými předpisy plně zodpovídá její zpracovatel. Stanovisko nenahrazuje případná další stanoviska k jiným částem stavby.

V případě další korespondence nebo jednání (např. změna stavby) uvádějte naši značku - 5002452139 a datum tohoto stanoviska. Kontakty jsou k dispozici na <https://www.gasnet.cz/cs/kontaktni-system/>.


GasNet, s.r.o.
zastoupená společností GasNet Služby, s.r.o., IČ 27935311
Jana Duchková
Technik externích požadavků-Čechy
Oddělení zpracování ext. požadavků-Čechy
JANA.DUCHKOVA@GASNET.CZ


Přílohy: Orientační zakres plynárenského zařízení, Detailní zakres plynárenského zařízení, Ověřená příloha žadatele

GasNet Služby, s.r.o.
Plynárenská 499/1 · Zábřovice · 602 00 Brno · T 555 90 10 10 · www.gasnet.cz
IČ: 27935311 · DIČ: CZ27935311
Zápis do obchodního rejstříku: Krajský soud v Brně, sp. zn. C 57165, dne 26. 7. 2007
Certificate of incorporation: Regional Court in Brno, ref. number C 57165, on 26th July 2007

Zákaznická linka GasNet 555 90 10 10, info@gasnet.cz, www.gasnet.cz

Provozovatel DS: GasNet, s.r.o.; Stavebník: APRIS 3MP s.r.o., Baarova 231/36, 14000 Praha. K.ú.: Františkovy Lázně.

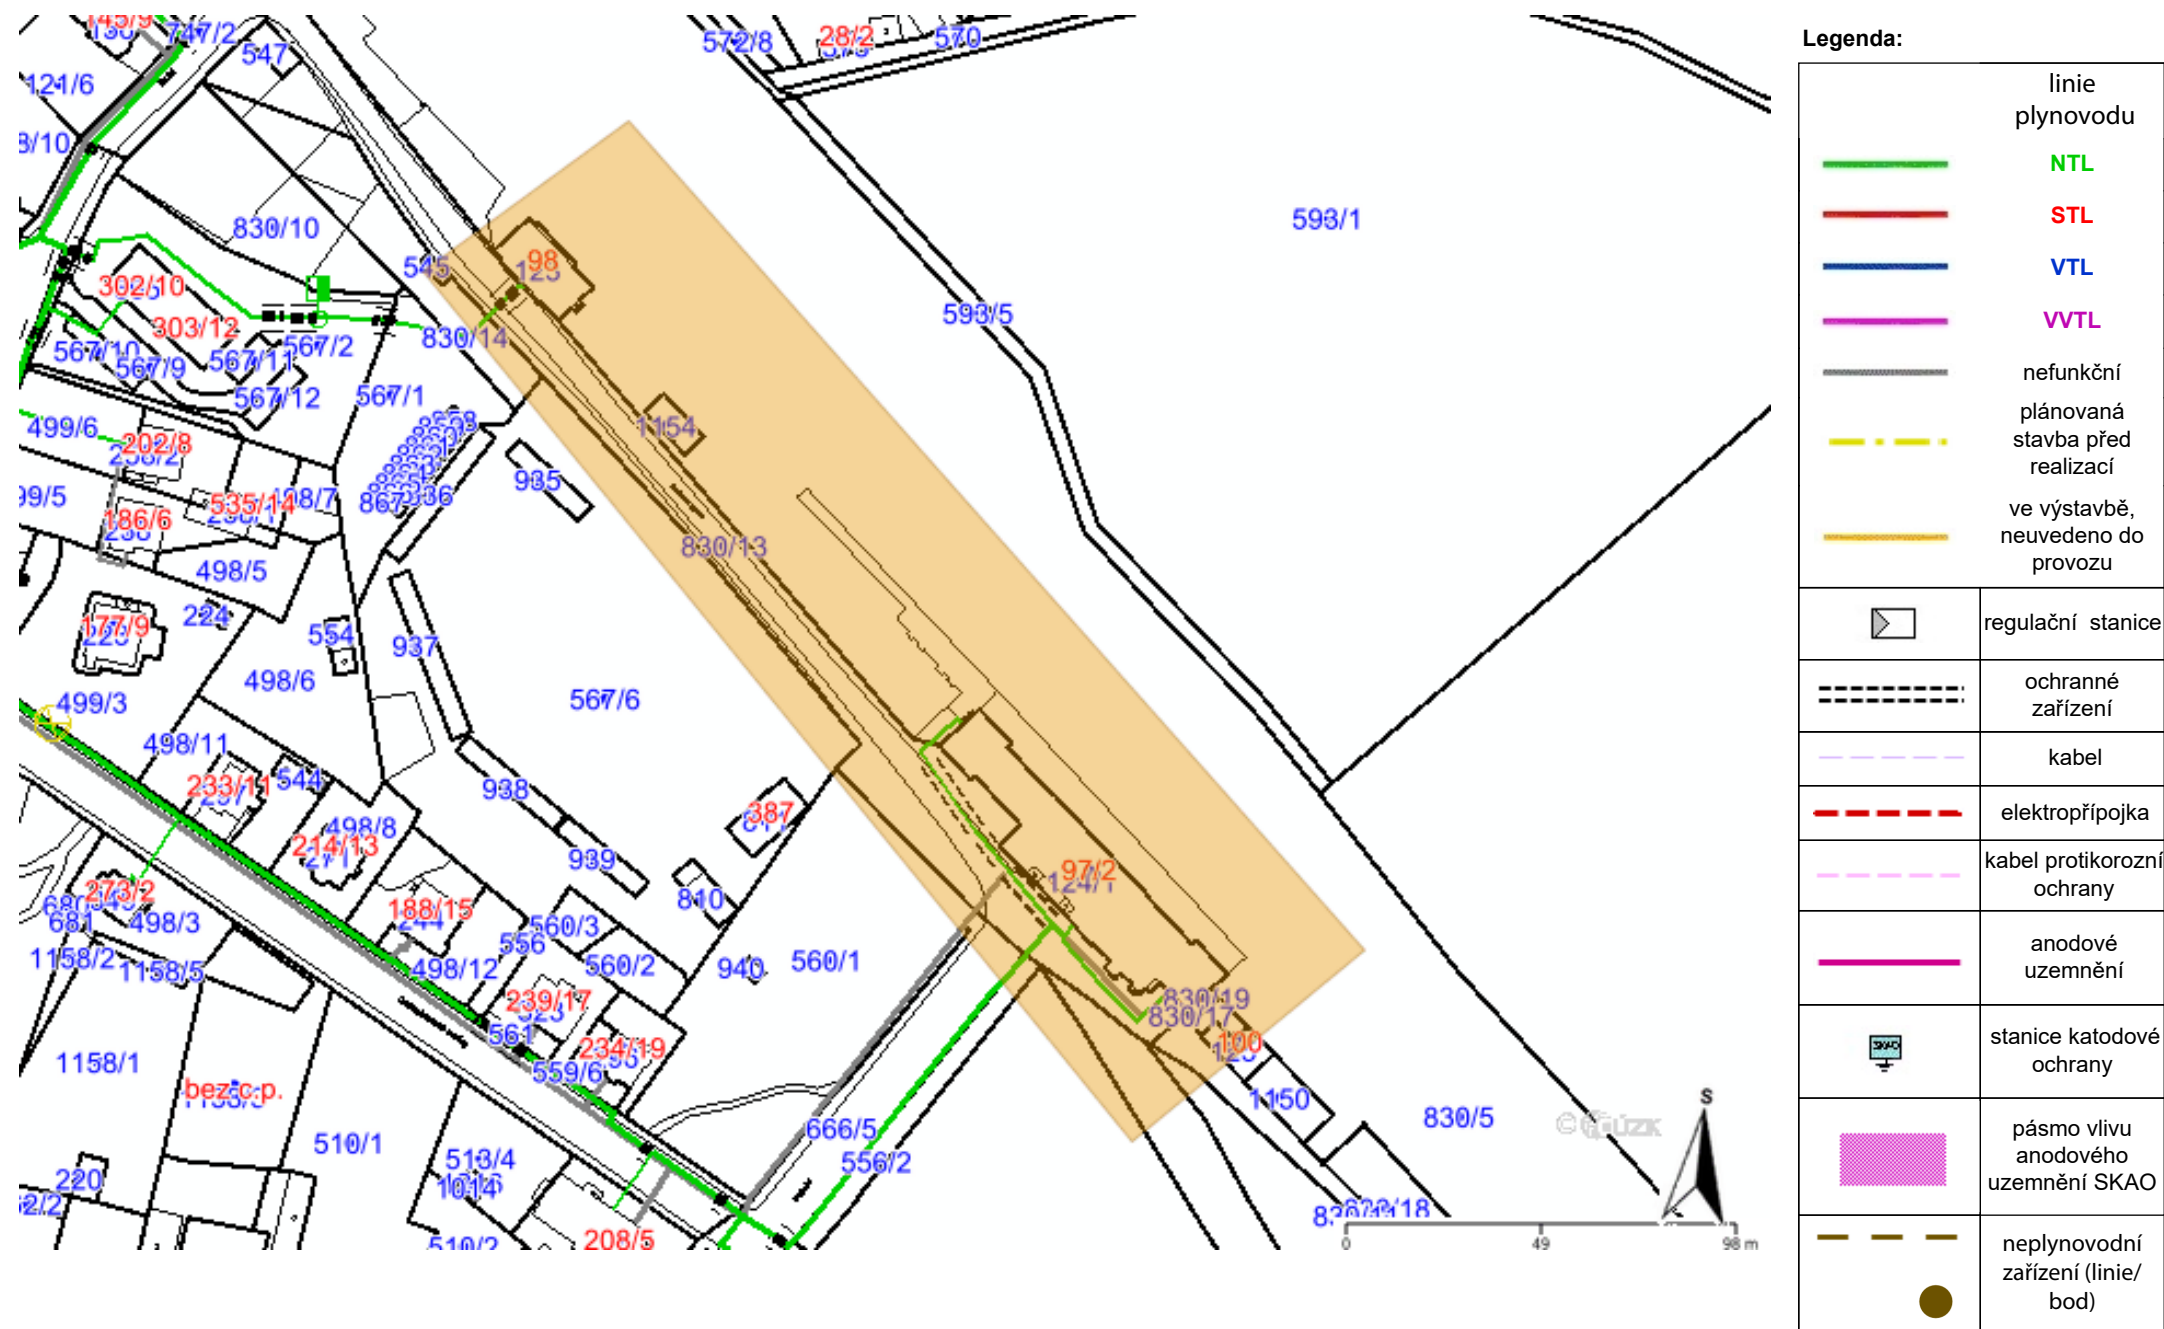

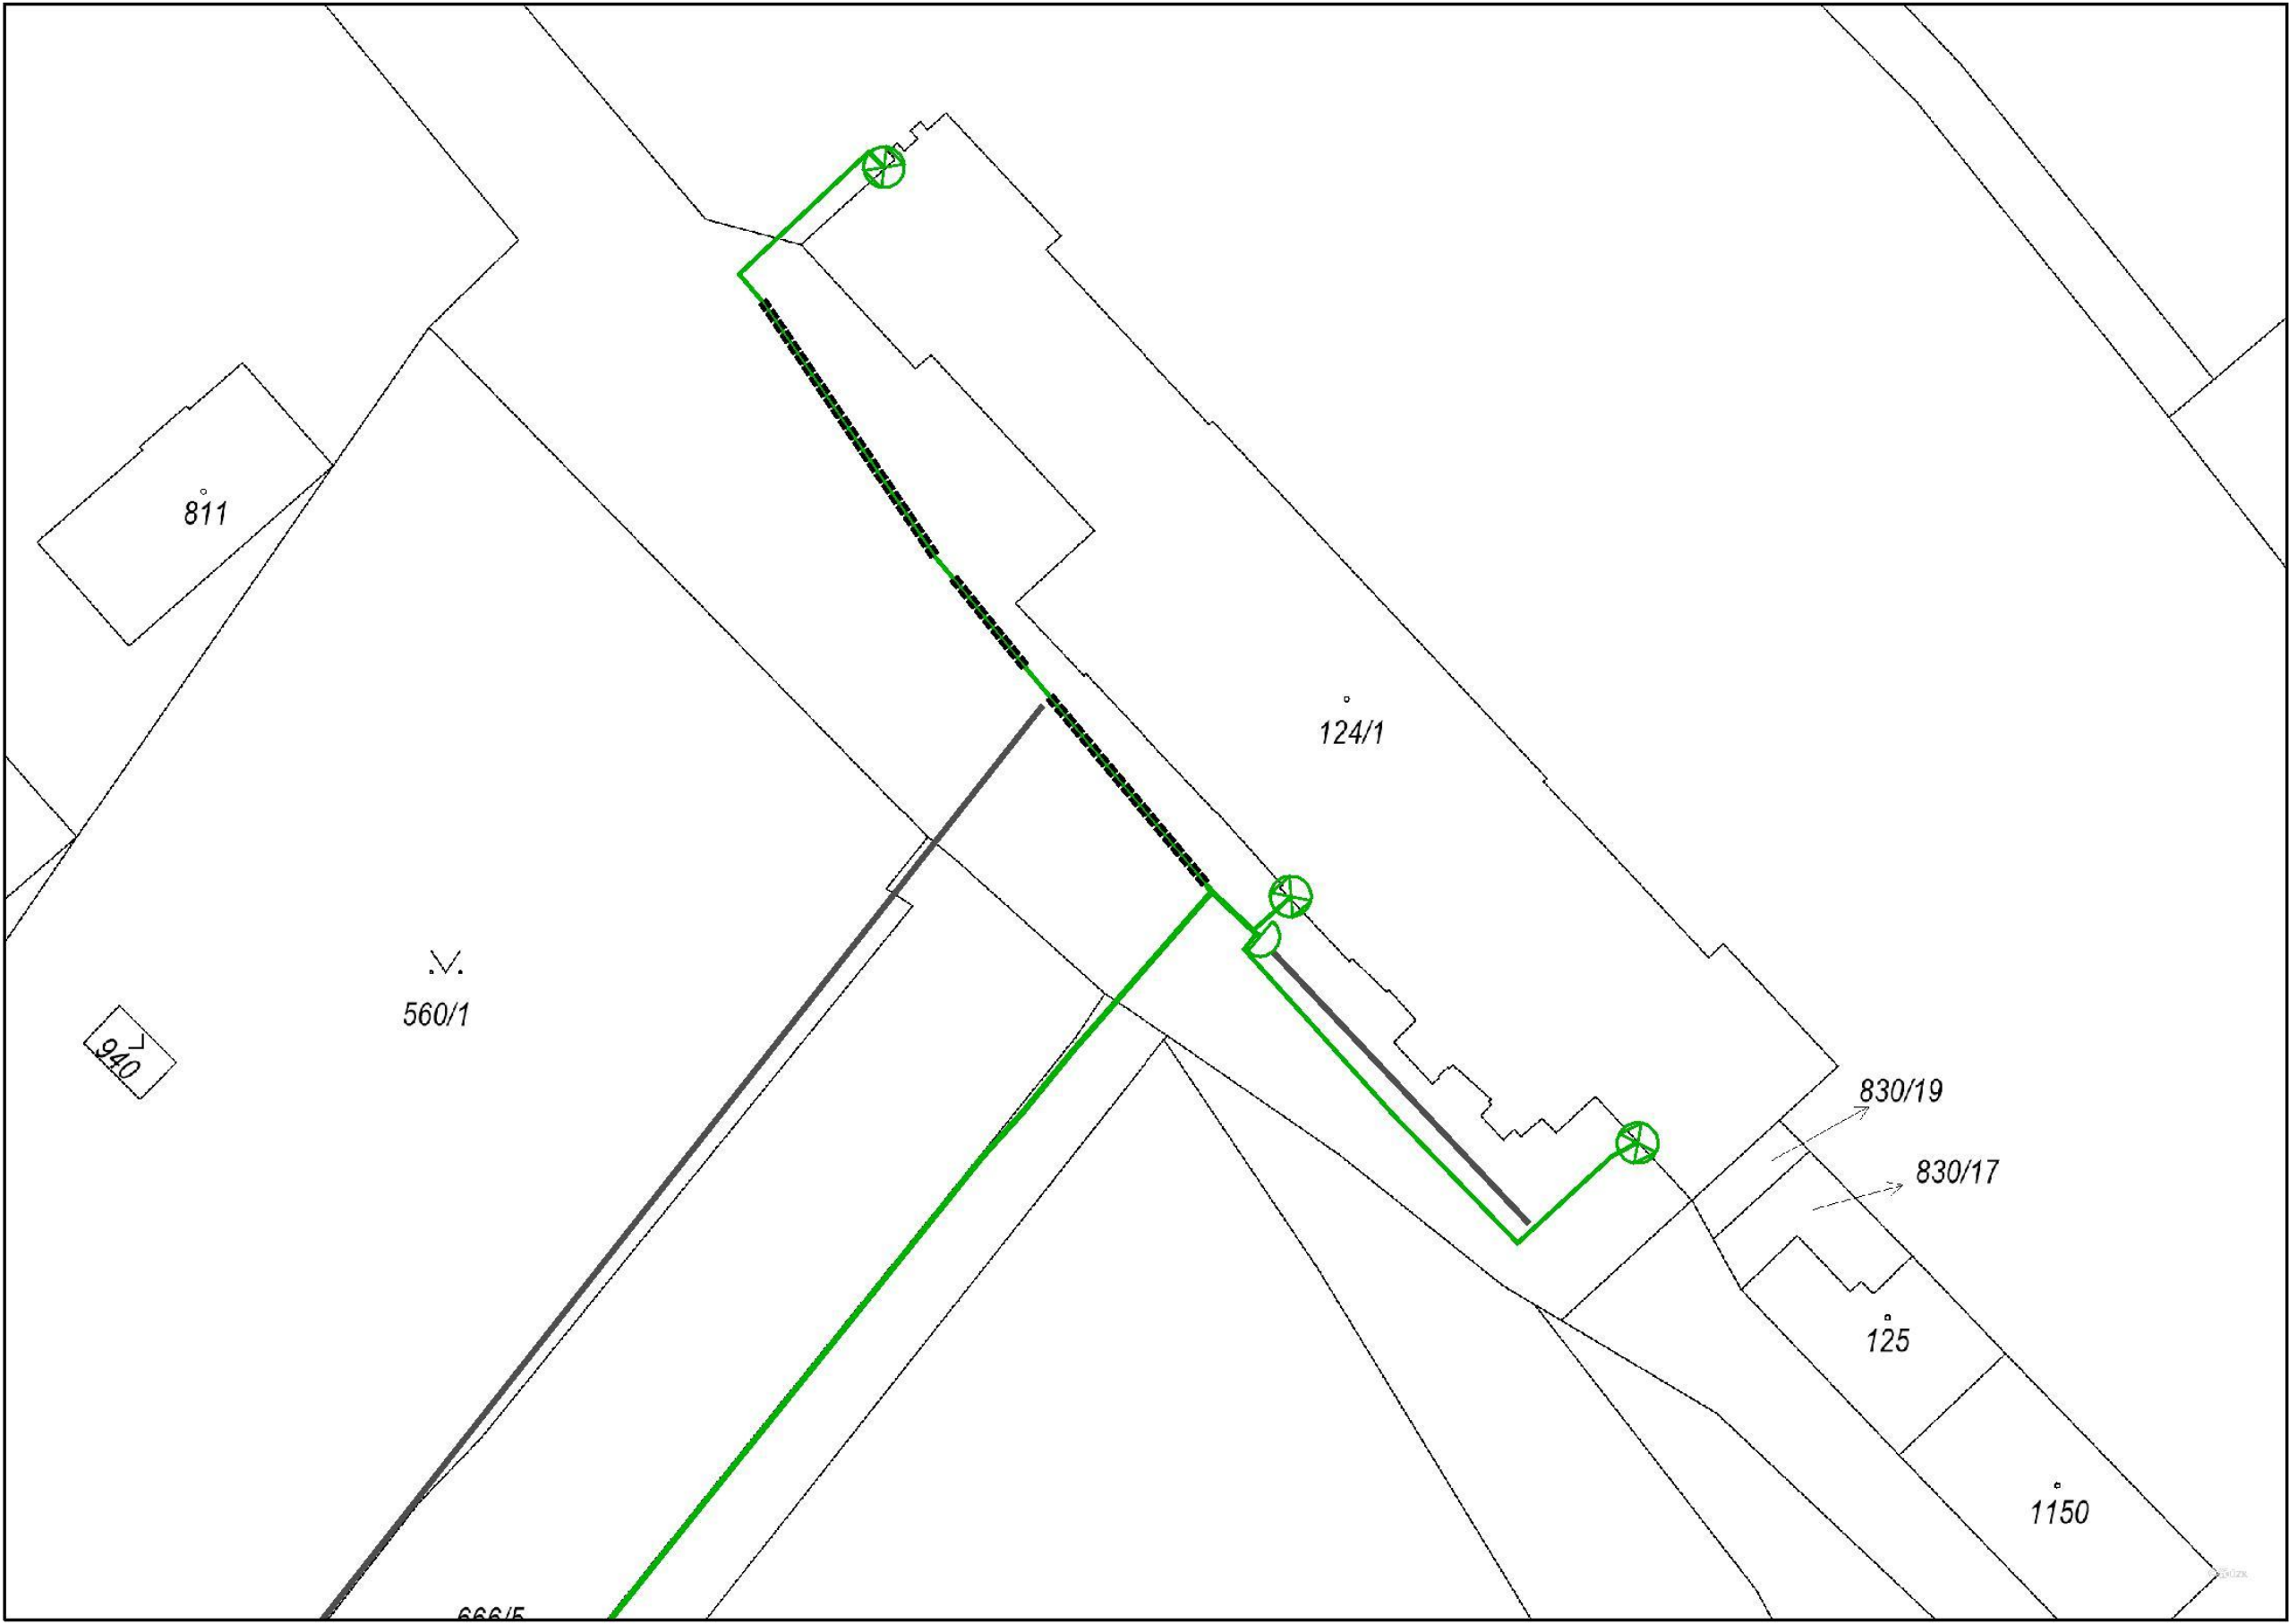

Legenda:

	linie plynovodu
	NTL
	STL
	VTL
	WVTL
	nefunkční
	plánovaná stavba před realizací
	ve výstavbě, neuvedeno do provozu
	regulační stanice
	ochranné zařízení
	kabel
	elektropřípojka
	kabel protikorozní ochrany
	anodové uzemnění
	stanice katodové ochrany
	pásmo vlivu anodového uzemnění SKAO
	neplynovodní zařízení (linie/ bod)

