Č.M.	NÁZEV MÍSTNOSTO	PLOCH A [m²]	VÝŠKA [mm]	SV. VÝŠKA [mm]
1P01	SCHODIŠTĚ	8,86	3000	
1P02	UMÝVÁRNA	4,88	3000	2700
1P03	WC	1,75	3000	2700
1P04	WC	0,95	3000	2700
1P05	WC	0,95	3000	2700
1P06	PŘEDSÍŇ	5,07	3000	2700
1P07	KANCELÁŘ	16,68	3050	2700
1P08	KANCELÁŘ	23,36	3050	2700
1P09	KANCELÁŘ	39,78	3050	2700
1P11	SPRCHA	1,47	3050	2700
1P12	CHODBA	6,19	3200	2700
1P12A	SCHODIŠTĚ	16,66	-	-
1P13	KUCHYŇKA	6,18	3050	2700
1P14	UMÝVÁRNA	6,76	3050	2700
1P15	PŘEDSÍŇ	1,65	3050	2700
1P16	WC KABINY	3,21	3050	2700
1P17	WC KABINY	2,82	3050	2700
1P18	PŘEDSÍŇ	2,07	3050	2700
1P19	ÚKLIDOVÁ MÍSTNOST	1,53	3050	2700
1P21	KANCELÁŘ	10,33	3050	2700
1P22	KANCELÁŘ	14,96	3050	2700
1P23	KANCELÁŘ	21,70	3050	2700
1P25	KANCELÁŘ	30,45	3050	2700
1P27	TECH.MÍSTNOST SLP	8,81	3090;3230	3270;3410
1P28	KANCELÁŘ	15,88	3050	2700
1P29	KANCELÁŘ	36,48	2550;3050	2550;2700
1P31	KANCELÁŘ	18,42	3050	2700
1P32	KANCELÁŘ	21,53	2550;3050;3200	2550;2700
1P33	KANCELÁŘ	18,25	2550;3050;3200	2700
1P34	KANCELÁŘ	19,63	3050	2700
1P35	SKLAD	9,50	3050	3050
1P36	KANCELÁŘ	12,00	3050	2700
1P37	CHODBA	91,19	2550;3050;3200	2550;2700
1P38	KANCELÁŘ	10,93	3050	2700
1P41	KANCELÁŘ	12,04	2500;3050	2500;2700
1P42	KANCELÁŘ	20,48	4815	3680
1P42A	KANCELÁŘ	19,71	4815	3680
1P42B	DENNÍ MÍSTNOST	17,83	4815	3680
1P43	KANCELÁŘ	11,21	2500;3000	2500;2700
1P44	KANCELÁŘ	11,03	3000	2700
1P45A	TECH. MÍSTNOST SLP	4,96	3000	2700
1P45B	KANCELÁŘ	12,13	3000	2700
1P46	DENNÍ MÍSTNOST	21,91	3000	2700
1P47	DENNÍ MÍSTNOST	11,34	3000	2700
1P48	KANCELÁŘ	22,11	3000	2700
1P49	KANCELÁŘ	10,36	3000	2700
1P51	KANCELÁŘ	21,96	3000	2700
1P52	KANCELÁŘ	22,10	3000	2700
1P53	KANCELÁŘ	10,92	3000	2700
1P54	KANCELÁŘ	10,74	3000	2700
1P55	KANCELÁŘ	11,18	3000	2700
1P56A	CHODBA	49,74	2500;4815	2500;2700
1P56B	CHODBA	5,57	3000	2700
1P56C	CHODBA	32,77	3000	2700
1P56D	CHODBA	8,53	3000	2700
1P57	KANCELÁŘ	7,84	3000	2700
1P58	KANCELÁŘ	7,53	3000	2700
1P59	KANCELÁŘ	15,46	3000	2700
1P61	KANCELÁŘ	14,87	3000	2700
1P62	KANCELÁŘ	15,91	3000	2700
1P63	KANCELÁŘ	21,29	3000	2700
1P64	KUCHYŇ	7,34	3000	2700
1P65	WC MUŽI	2,78	3000	2700
1P66A	WC KABINY	0,92	3000	2700
1P66B	WC KABINY	0,92	3000	2700
1P67	CHODBA	2,61	3000	2700
1P68	SKLAD	2,28	3000	-

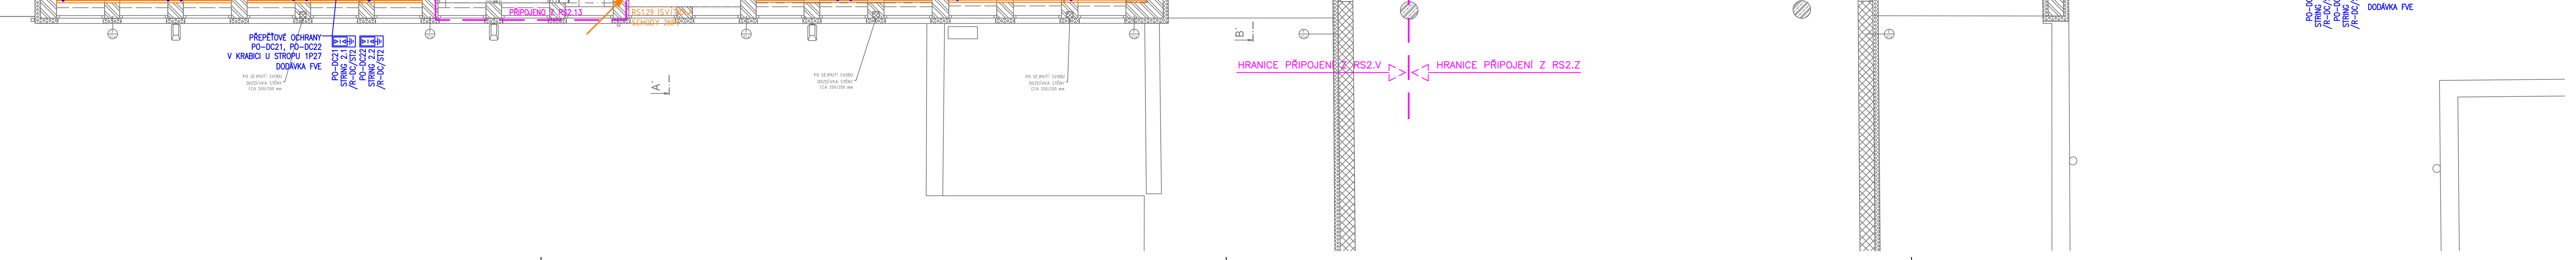

NAPĚŤOVÁ SOUSTAVA TN–C–S, 230/400V, ~50Hz
OCHRANA PŘED ÚRAZEM ELEKTRICKÝM PROUDEM BUDE PROVEDENA DLE ČSN 33 2000–4–41 ed.3.
NN – AUTOMATICKÝM ODPOJENÍM VADNÉ ČÁSTI OD ZDROJE VE STANOVENÉM ČASE

POZNÁMKY:
1) NA PODROBNÉ ROZMÍSTĚNÍ MUSÍ BÝT ZPRACOVÁNA VÝROBNÍ DOKUMENTACE NA ZÁKLADĚ UPŘESNĚNÍ V ČÁSTI D.1.2.1.2. STANDARDY PROVEDENÍ STAVBY, ARCHITEKTONICKÉ DETAILY
2) ROZVODY K VEŠKERÝM KONCOVÝM PRVKŮM; PŘESNÉ OSAZENÍ ZÁSUVEK; OVLADAČŮ OSVĚTLENÍ; KRABIC; TRUBKOVÁNÍ V ŽB; APOD. JSOU SOUČÁSTÍ DÍLENSKÉ DOKUMENTACE DODAVATELE
3) TRASY PRO ELEKTROINSTALACE BUDOU VEDENY SKRYTĚ POD OMÍTKAMI NEBO V DUTINÁCH SDK PŘÍČEK. NAD PODHLEDY BUDOU VEDENY SDRUŽENĚ V KABELOVÝCH ŽLABECH NEBO JEDNOTLIVĚ NA PŘÍCHYTKÁCH. V TECHNICKÝCH PROSTORÁCH BUDE ELEKTROINSTALACE ŘEŠENA JAKO PŘIZNANÁ NA POVRCHU.
4) PODROBNÉ VZHLEDOVÉ SPECIFIKACE VŠECH KONCOVÝCH (POHLEDOVÝCH) PRVKŮ BUDOU UPŘESNĚNY V ČÁSTI PD ARCHITEKTONICKÉ DETAILY A VÝKRESY PRVKŮ PSV. TYTO SPECIFIKACE JSOU NEDÍLNOU SOUČÁSTÍ CELKOVÉ SPECIFIKACE DANÝCH PRVKŮ
5) PŘESNÉ OSAZENÍ ZAŘIZOVACÍCH PŘEDMĚTŮ A VEŠKERÝCH DALŠÍCH KONCOVÝCH PRVKŮ VŠECH INSTALACÍ PROVÁDĚT DLE PODROBNÝCH SPÁROŘEZŮ SPECIFIKACE PROVEDENÍ STAVBY, ARCHITEKTONICKÉ DETAILY A VÝKRESY PRVKŮ PSV
6) NENÍ–LI UVEDENO JINAK, TLAČÍTKA A SPÍNAČE VE VÝŠCE 1100 MM, ZÁSUVKY 300 MM, VŠECHNY PRVKY 300 MM OD HRANY STĚNY NEBO 150 mm OD ZÁRUBNĚ DVEŘÍ (STŘED PŘÍSTROJE, RESP. KRAJNÍHO PŘÍSTROJE V PŘÍPADĚ VÍCE PŘÍSTROJŮ VEDLE SEBE)
7) ZÁSUVKY V KANCELÁŘÍCH U OKEN U KANCELÁŘSKÝCH STOLŮ BUDOU VEDENY V PODPARAPETNÍCH ŽLABECH

LEGENDA ZNAČEK:

Značka	Popis
	ZÁSUVKA JEDNODUCHÁ, 16A/250V, 2P+PE, POLOZAPUŠTĚNÁ, IP40
	ZÁSUVKA JEDNODUCHÁ, 16A/250V, 2P+PE, URČENÁ PRO PC, POLOZAPUŠTĚNÁ, IP40
	ZÁSUVKA JEDNODUCHÁ, 16A/250V, 2P+PE, ZABUDOVANÝ SVODIČ PŘEPĚTÍ TŘ.D, POLOZAPUŠTĚNÁ, IP40
	ZÁSUVKA DVOJNÁSOBNÁ, 16A/250V, 2x 2P+PE, POLOZAPUŠTĚNÁ, IP40
	PARAPETNÍ ŽLAB PLASTOVÝ, 3–KOMOROVÝ, 220x65, BARVA BÍLÁ
	ZÁSUVKA JEDNODUCHÁ, 16A/250V, 2P+PE, IP20, MONTÁŽ DO PARAPETNÍHO ŽLABU
	ZÁSUVKA JEDNODUCHÁ, 16A/250V, 2P+PE, URČENÁ PRO PC, IP20, MONTÁŽ DO PARAPETNÍHO ŽLABU
	ZÁSUVKA JEDNODUCHÁ, 16A/250V, 2P+PE, ZABUDOVANÝ SVODIČ PŘEPĚTÍ TŘ.D, IP20, MONTÁŽ DO PARAPETNÍHO ŽLABU
2V	PŘÍSTROJOVÝ RÁMEČEK PRO VÍCENÁSOBNOU MONTÁŽ PŘÍSTROJŮ (ČÍSLO OZNAČUJE POČET PŘÍSTROJŮ VE SPOLEČNÉM RÁMEČKU, PÍSMENO ZPŮSOB MONTÁŽE – V=VODOROVNĚ; S=SVISLE)
	VOLNÝ VÝVOD (1+N+PE)
	VOLNÝ VÝVOD (3+N+PE)
Ⓜ	ZÁSUVKA PRO MYČKU, VÝŠKA 500mm, MIMO PŮDORYS MYČKY
Ⓛ	ZÁSUVKA PRO LEDNICI, VÝŠKA 500mm
Ⓚ	ZÁSUVKA PRO KUCHYŇSKÝ OKRUH, VÝŠKA 1250mm
Ⓑ	ZÁSUVKA PRO ZÁSOBNÍKOVÝ OHŘÍVAČ, VÝŠKA 1500mm (UPŘESNIT NA STAVBĚ DLE VÝŠKY ZAŘÍZENÍ)
Ⓩ	ZÁSUVKA PRO ZÁSOBNÍKOVÝ OHŘÍVAČ, POD DŘEZEM/UMYVADLEM, VÝŠKA 500mm (UPŘESNIT NA STAVBĚ)
CS	TLAČÍTKO CENTRAL STOP – V RHO ODPÍNÁ VEŠKERÉ ODBĚRY KROMĚ TECHNOLOGICKÝCH A POŽÁRNÍCH
TS	TLAČÍTKO TOTAL STOP – V RHO ODPÍNÁ VEŠKERÉ ODBĚRY KROMĚ TECHNOLOGICKÝCH
TS2	TLAČÍTKO TOTAL STOP 2 – V RHO ODPÍNÁ VEŠKERÉ TECHNOLOGICKÉ ODBĚRY
SV	TLAČÍTKO AKTIVACE STŘEŠNÍCH SVĚTLÍKŮ (V DODÁVCE ÚSTŘEDNY) – V LINII DO ÚSTŘEDNY JE–H(St)–H 8x2x0,8
W	VYHŘÍVANÁ STŘEŠNÍ VPUSŤ (230V/30W), PŘIPOJENA Z ÚROVNĚ POD STŘECHOU
ŘJ	ŘÍDÍCÍ JEDNOTKA ŽALUZIÍ (max. 2 ŽALUZIE + 2 TLAČÍTKA)
Ž	POHON ŽALUZIE, PŘIPOJEN Z "ŘJ" KABELEM H05VV–F 4x0,75
PI	AUTOMATIKA SPLACHOVÁNÍ PISOÁRŮ (230V/30W)
PZ	PŘÍVOD SLABOPROUDU PZTS/ACS – 230V/16A, REZERVA NA KABELU 2m
LD	PŘÍVOD SLABOPROUDU LDP – 230V/10A, REZERVA NA KABELU 2m (z RH0/PO)
SM	STĚNOVÁ MŘÍŽKA – 230V/30W, BEZ NAPĚTÍ = ZAVŘENO (OVLÁDÁ LDP – LOKÁLNÍ DETEKCE POŽÁRU)
DV	NAPÁJENÍ POHONU DVEŘÍ (POŽÁRNÍ FUNKCE; S VLASTNÍ BATERIÍ), PŘIPOJENO 230V/10A z RH0/PO
PR	NAPÁJENÍ POHONU ROLETY (POŽÁRNÍ FUNKCE; S VLASTNÍ BATERIÍ), PŘIPOJENO 230V/10A z RH0/PO
	PŘIPRAVENÝ VÝVOD UZEMŇOVACÍHO VODIČE (ČÍSLO V ZÁVORCE UDÁVÁ PRŮŘEZ VODIČE V mm2)
	EKVIPOTENCIÁLNÍ PŘÍPOJNICE – VÝVOD Z UZEMNĚNÍ
	V TAKTO OZNAČENÉ MÍSTNOSTI BUDE PROVEDENO DOPLŇUJÍCÍ POSPOJENÍ, HODNOTA V ZÁVORCE UDÁVÁ PRŮŘEZ VODIČE
	STOUPAČKA MEZI JEDNOTLIVÝMI ÚROVNĚMI OBJEKTU
EI45 FB.W	POŽÁRNÍ UCPÁVKA KABELOVÉHO PROSTUPU VE SVISLÉ KONSTRUKCI
EI45 FB.C	POŽÁRNÍ UCPÁVKA KABELOVÉHO PROSTUPU VE VODOROVNÉ KONSTRUKCI

EVROPSKÁ UNIE
Evropské strukturální a investiční fondy
Operační program Doprava

Ministerstvo dopravy
Státní fond dopravní infrastruktury

Orientační schéma:

ŽST Lovosice
SO 85-71-85

Razítko oprávněné osoby:

Podpis: Datum:

Revize:	Datum:	Popis:	Kontroloval:
000	1.10.2022	Odevzdání dokumentace PDPS k připomínkám	Ing. Jan Polívka
001	1.12.2022	Odevzdání dokumentace PDPS - čistopis	Ing. Jan Polívka

Stavebník/Investor:	**Správa železnic, státní organizace**
Adresa:	Dlážděná 1003/7, 110 00 Praha 1
Zástupce investora:	Stavební správa západ
Adresa:	Sokolovská 1995/278, 190 00 Praha 9

SPRÁVA ŽELEZNIC

Zhotovitel stavby:	**DigiTry Art Technologies s.r.o.**
Adresa:	Voctářova 2449/5, 180 00 Praha 8
Kontakt:	T: +420 777 723 481 E: info@digitry.cz
Zhotovitel objektu:	**AFRY CZ s.r.o.**
Adresa:	Magistrů 1275/13, 140 00 Praha 4
Kontakt:	T: +420 731 153 087 E: lubos.prochazka@afry.com

Hlavní projektant (HIP):	Specialista:	Odpovědný projektant:	Zpracovatel:
Ing. Jan Polívka	Ing. Luboš Procházka	Ing. Luboš Procházka	Ing. Stanislav Dunaj

Název stavby/akce:	**Rekonstrukce výpravní budovy ŽST Lovosice**	Označení (S-kód): S631900085 Označení zhotovitele: 2021-002
Název části:	Pozemní stavební objekty výpravních budov a budov zastávek	Označení části: D.2.2.1.01.47
Název objektu:	**SO 01 - Výpravní budova** **Zařízení silnoproudé elektrotechniky včetně ochrany před bleskem**	Označení objektu/komplexu: **SO 85-71-85**
Název přílohy:	**Půdorys 2.NP - Zásuvky a technologie**	Číslo přílohy: 2.105
Název dílčí části přílohy:		Paré:

Kraj:	Katastrální území:	TUDU:
Ústecký kraj	Lovosice [687707]	0801 N5

Stupeň dokumentace:	Datum zpracování:	Formáty:	Měřítko:
PDPS	1.12.2022	8xA4	1:100

S-kód: S631900085 _ Stupeň dokumentace: PDPS _ Část: D2201 _ Objekt: SO857185 _ Podobjekt: 04 _ Příloha: 2_105 _ Revize: 001

[Prostor pro další informace]