





# SPN100

1000 - MIN. VZÁLENOST OD ZDI  
MIN. DISTANCE FROM THE WALL  
MINDESABSTAND VON DER WAND

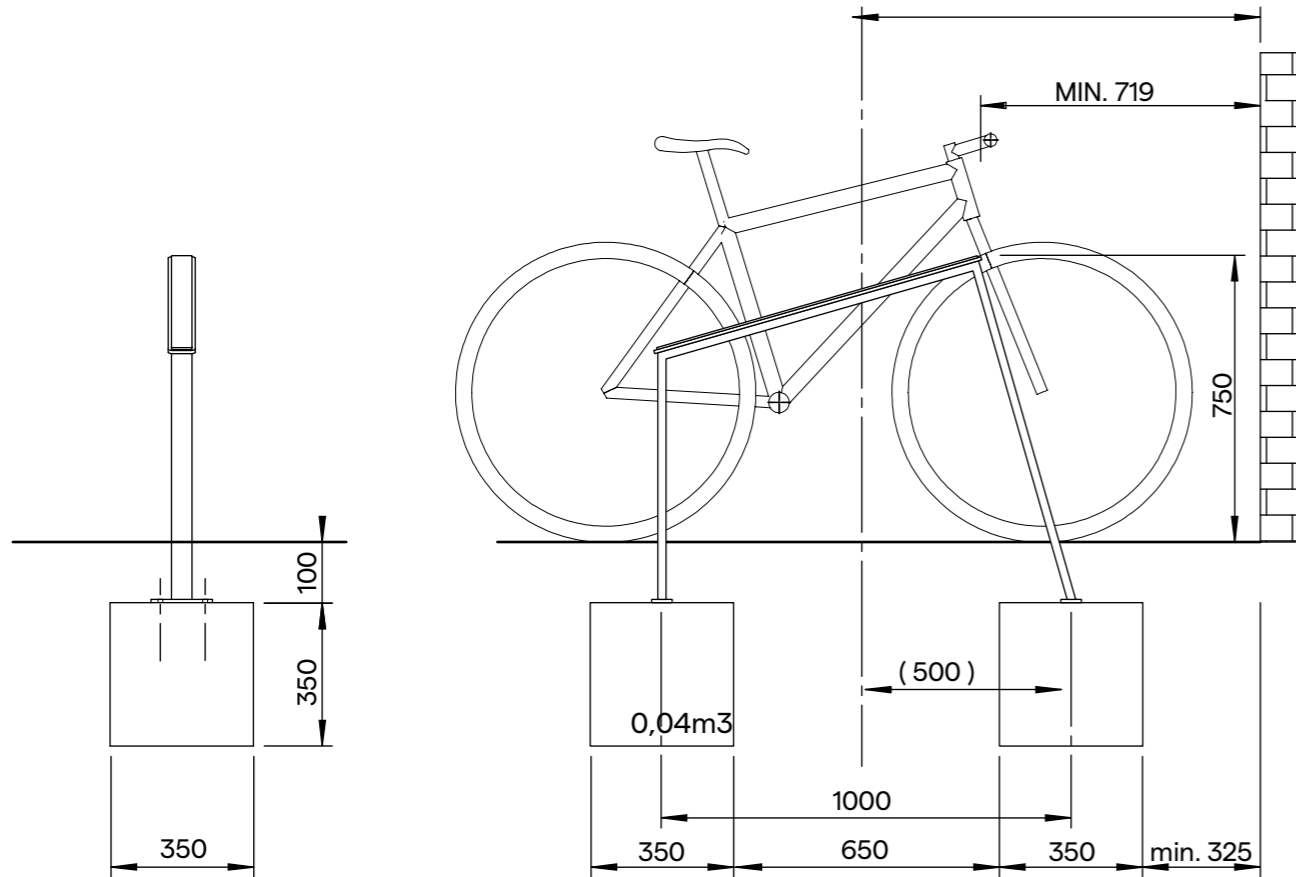

**DOPORUČENÉ VZDÁLENOSTI**  
**RECOMMENDED DISTANCE**  
**EMPFOHLENE ABSTAND**

750 - MIN. VZÁLENOST OD ZDI  
MIN. DISTANCE FROM THE WALL  
MINDESABSTAND VON DER WAND

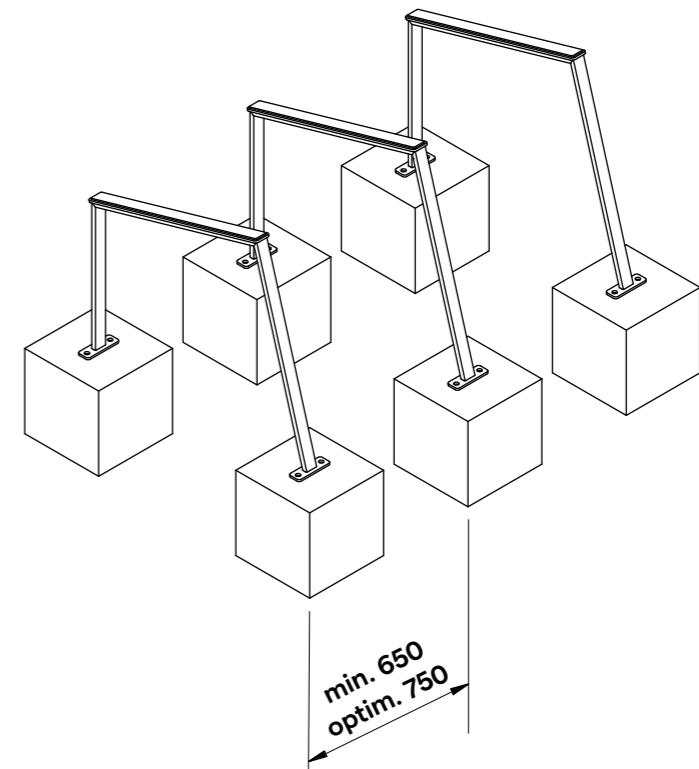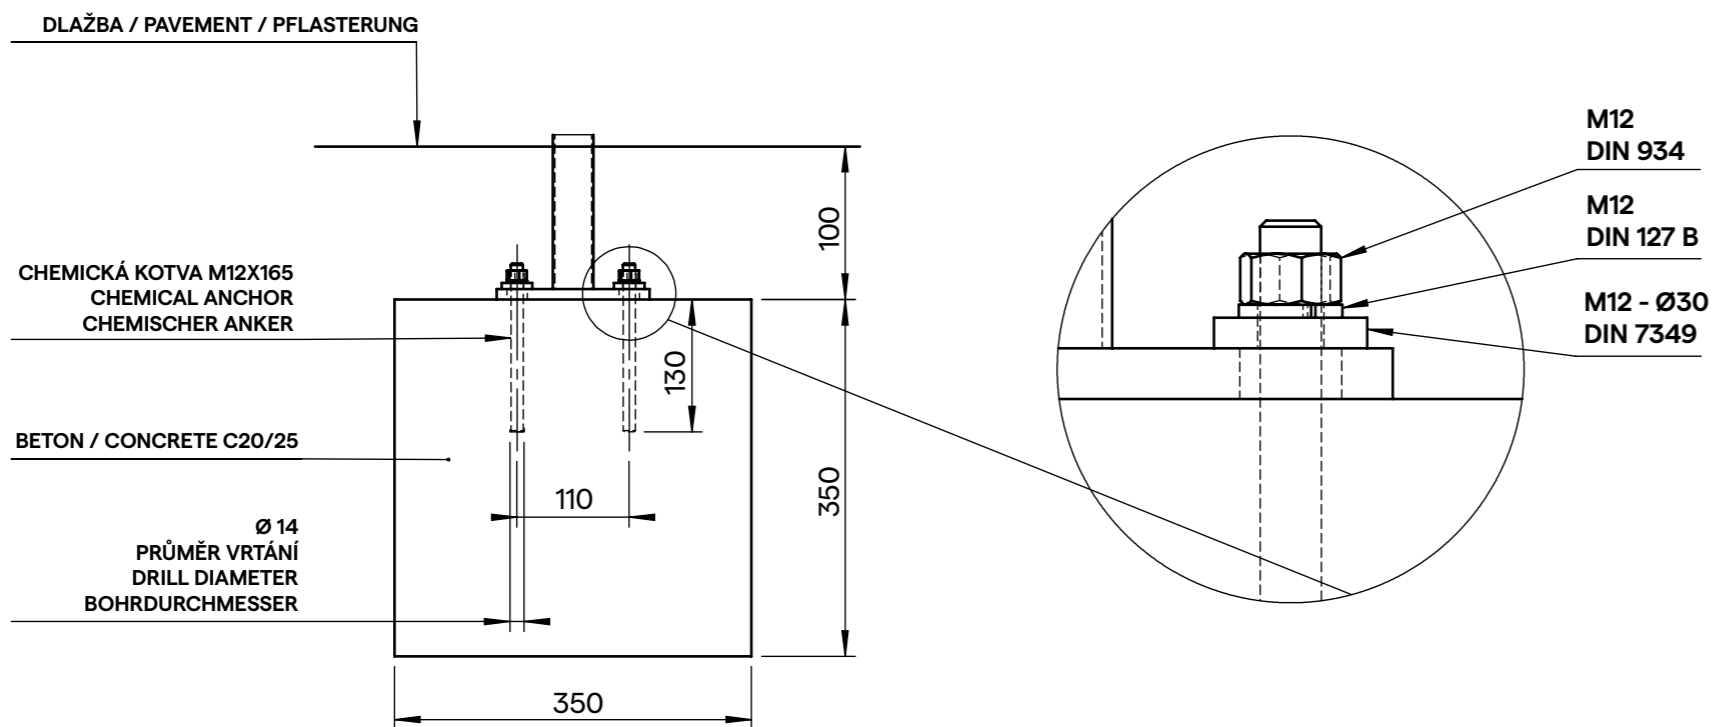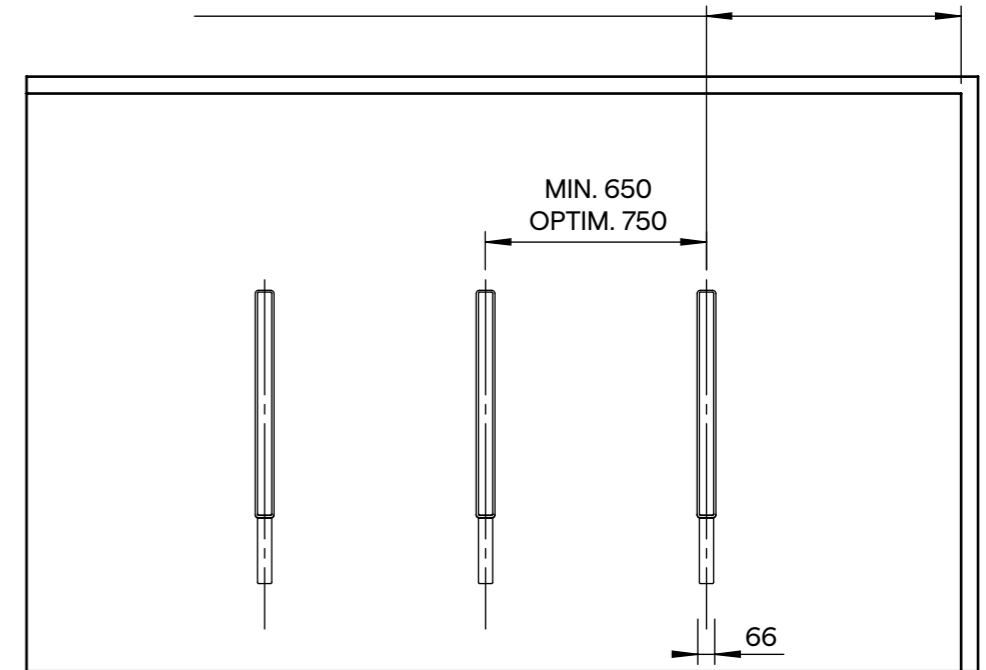

DATE: 21.03.2023  
dimensions in mm

## SPONKA\_kotvení

# EGOË