LEGENDA NOVÉHO STAVU

- ZABEZPEČOVACÍ ZAŘÍZENÍ DRÁŽNÍ
- SDĚLOVACÍ ZAŘÍZENÍ DRÁŽNÍ / NEDRÁŽNÍ
- ELEKTRO VN NADZEMNÍ DRÁŽNÍ
- ELEKTRO VN NADZEMNÍ NEDRÁŽNÍ
- ELEKTRO VN PODZEMNÍ DRÁŽNÍ
- ELEKTRO VN PODZEMNÍ NEDRÁŽNÍ
- ELEKTRO NN PODZEMNÍ DRÁŽNÍ
- ELEKTRO NN PODZEMNÍ NEDRÁŽNÍ
- KANALIZACE
- VODOVOD
- HORKOVOD
- OPLOCENÍ, OHRAZENÍ
- TRAKČNÍ VEDENÍ DRÁŽNÍ
- PHS
- DEMOLICE
- SOUVISEJÍCÍ STAVBA
- OCHRANNÉ PÁSMO DRÁHY
- STAVENIŠTNÍ KOMUNIKACE

LEGENDA STÁVAJÍCÍCH INŽENÝRSKÝCH SÍTÍ

POZN.: ZÁKRES PROVEDEN DLE PODKLADŮ POSKYTNUTÝCH SPRÁVCI

- ELEKTRO VVN NADZEMNÍ
- ELEKTRO VN NADZEMNÍ
- ELEKTRO VN PODZEMNÍ
- ELEKTRO NN NADZEMNÍ
- ELEKTRO NN PODZEMNÍ
- SDĚLOVACÍ KABEL PODZEMNÍ
- SDĚLOVACÍ KABEL NADZEMNÍ
- SDĚLOVACÍ KABEL UPC
- SDĚLOVACÍ KABEL EDERA
- ZABEZPEČOVACÍ KABEL
- KANALIZACE
- KANALIZACE DEŠŤOVÁ
- KANALIZACE JEDNOTNÁ
- VODOVOD
- VODOVOD UŽITKOVÝ
- PLYNOVOD VTL
- PLYNOVOD STL
- PLYNOVOD NTL
- TEPLOVOD
- HORKOVOD

LEGENDA PLOCH

- NÁSTUPIŠTĚ
- PŘÍSTUP NA NÁSTUPIŠTĚ
- ZASTŘEŠENÍ, PŘÍSTŘEŠKY
- PŘEJEZDOVÉ KONSTRUKCE
- POZEMNÍ STAVBY
- DEMOLICE
- ZAŘÍZENÍ STAVENIŠTĚ
- VOZOVKA
- DLAŽBA, ZASTÁVKA MHD
- CHODNÍK, CYKLOSTEZKA
- NEZPEVNĚNÁ KRAJNICE
- OHUMUSOVÁNÍ NÁSYP
- OHUMUSOVÁNÍ ZÁŘEZ

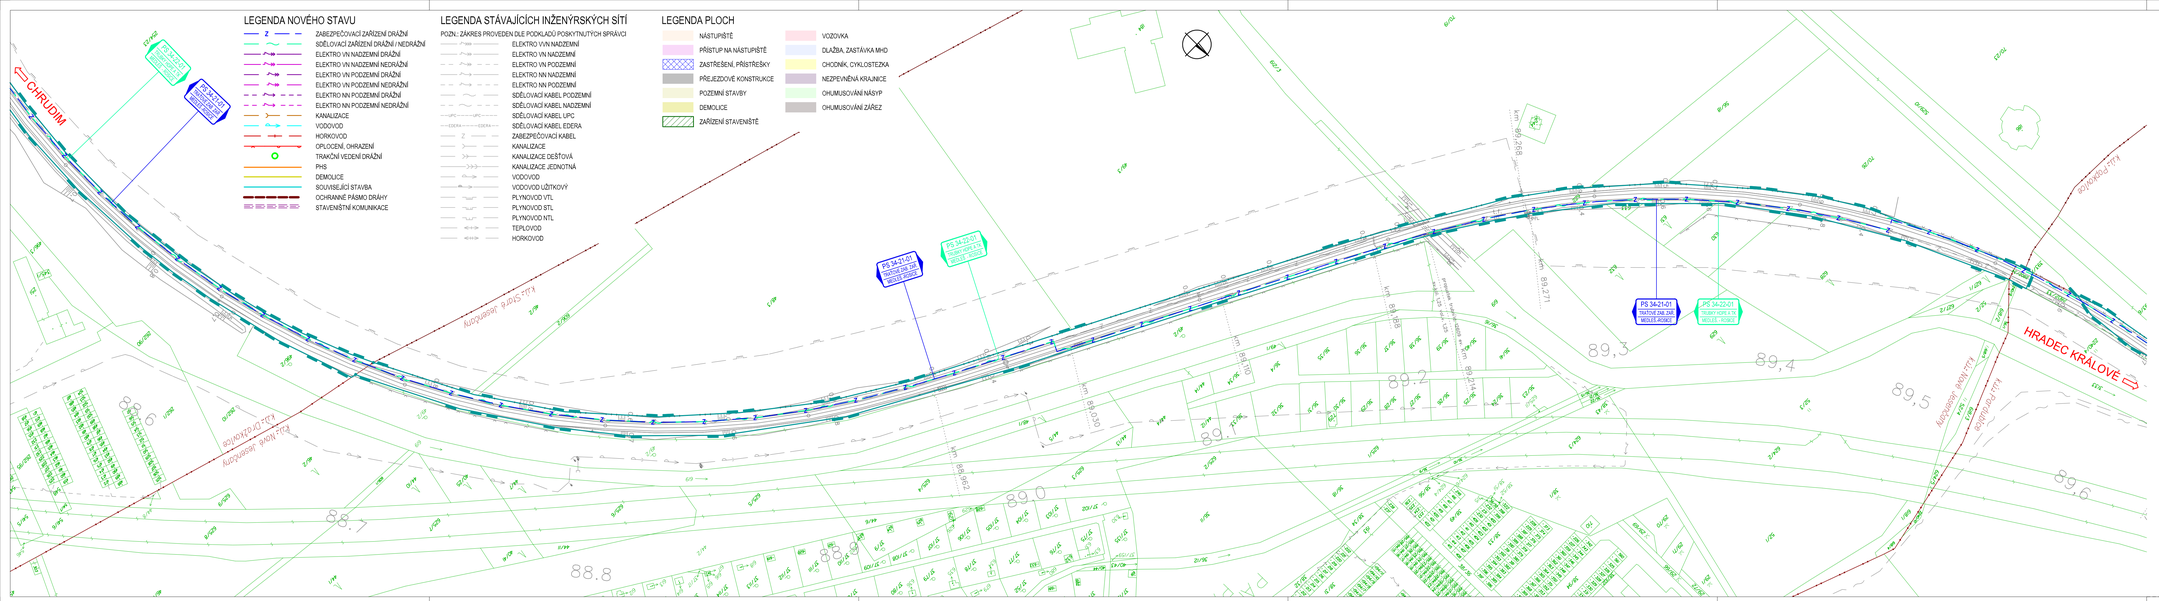

ČÁST C.2.12

PO PŘIPOMÍNKÁCH 11/2016

VÝŠKOVÝ SYSTÉM Bpv SOUŘADNICOVÝ SYSTÉM S-JTSK

Číslo změny:	Obsah změny:	Datum změny:
01	-	-
02	-	-
03	-	-

Objednatel:

SŽDC
Správa železniční dopravní cesty, státní organizace
Dlážděná 1003/7
110 00 Praha 1

Generální projektant:

SUDOP PRAHA
SUDOP PRAHA a.s.
Olšanská 1a, 130 80 Praha 3
tel.: +420 267 094 111
fax: +420 224 230 316
e-mail: praha@sudop.cz

Hlavní inženýr projektu: ING. DANIEL FILIP

Garant profese: ING. DANIEL FILIP

Středisko: 250 HRADEC KRÁLOVÉ

Vedoucí střediska:	Odpovědný projektant: SO, IO, PS:	Vypracoval:	Kontroloval:
ING. PAVEL HORÁČEK	ING. DANIEL FILIP	MONIKA POSPÍCHALOVÁ	ING. DANIEL FILIP

Název akce:

MODERNIZACE TRATI HRADEC KRÁLOVÉ - PARDUBICE - CHRUDIM,
3. STAVBA, ZDVOUKOLEJNĚNÍ PARDUBICE-ROSICE NAD LABEM - STĚBLOVÁ

Číslo smlouvy: 15-108.250

Část:

SITUACE STAVBY
KOORDINAČNÍ SITUACE STAVBY

Projektový stupeň: PŘÍPRAVNÁ DOKUMENTACE

Datum: 02/2017

Číslo části: C.2

Název přílohy:

Koordinační situace
km 88,6 - 89,5 trať Havlíčkův Brod - Pardubice-Rosice nad Labem

Měřítko: 1:1000

Počet formátů: 6 x A4

Číslo přílohy: **12**

DOKUMENT LZE UŽÍVAT POUZE VE SMYSLU PŘÍSLUŠNÉ SMLOUVY O DÍLO. ZNÁNÍ JEHO ČÁST NEBO ZE BYT DLE ZÁKONA č.121/2000 Sb. KOPÍROVÁNÍ NEBO JINÝM ZPŮSOBEM RozMENOVÁNÍ. 882 SOUHLASU SUDOP PRAHA a.s.