


PROVIZORNÍ STAV ŽST PARDUBICE-ROSICE NAD LABEM

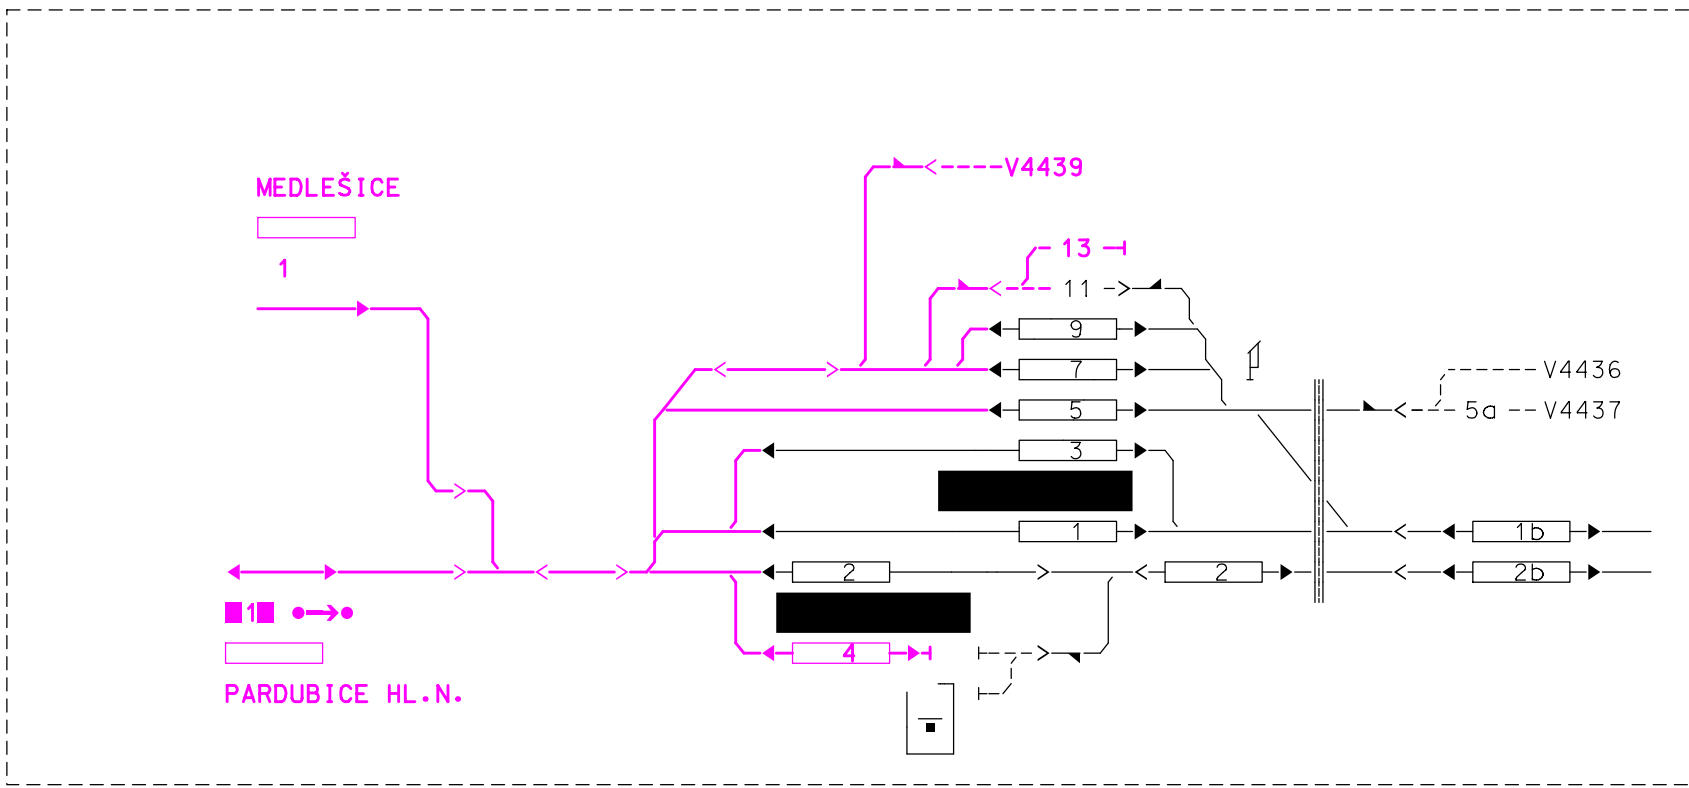

FÁZE AKTIVACE		SP	VYLOUČENO *
1a	4 dny + souběh s SP	2	Rosice: koleje 9 až 2, 5a, 1b, 2b, 1. a 2.TK (při aktivaci od Pce/Medl. jen koleje 2 a 4) Stěblová: koleje 2 a 4 (kolej 1 stavba)
1b	3 dny + souběh s SP	3	Rosice: postupně koleje 9 až 4 tratě hl.n., Medlešice poslední den
1c	2x 1 den + souběh s SP	4	Rosice: postupně koleje 3, 1 a 2 + noční výluky Pce/Medl. zhlaví a kolej 1b TZZ: 1.TK; Stěblová: kolej 1
2a	4x 1 den + souběh s SP	6	Rosice: postupně koleje 5 až 4 v SP během úprav SZZ ozámkování, PN tratě hl.n., Medlešice poslední den
2b	2x 1 den + souběh s SP	6	Rosice: postupně koleje 9 až 7

*) Během aktivace musí být vyloučená část kolejiště volná (pro zkoušení průjezdů, regulaci KO/PoČN ap.).
Ve fázi 1a bude po dohodě s komisí možná mimořádná obsluha vlečky jízdou na rozkaz bez ZZ.

D.1

PO PŘIPOMÍNKÁCH 11/2016

Číslo změny:	Obsah změny:	Datum změny:
01	-	
02	-	
03	-	

Objednatel:

 Správa železniční dopravní cesty

Správa železniční dopravní cesty, statní organizace
Dlážděná 1003/7
110 00 Praha 1

Generální projektant:

 SUDOP PRAHA a.s.
Olšanská 1a, 130 80 Praha 3
tel.: +420 267 094 111
fax: +420 224 230 316
e-mail: praha@sudop.cz

Hlavní inženýr projektu:
ING. DANIEL FILIP

Garant profese:
ING. JAROSLAV DYTRYCH

Středisko: 250 HRADEC KRÁLOVÉ			
Vedoucí střediska: ING. PAVEL HORÁČEK	Odpovědný projektant SO, IO, PS: ING. JAROSLAV DYTRYCH	Vypracoval: ING. JAROSLAV DYTRYCH	Kontroloval: ING. PETR VRÁBEL

Název akce: MODERNIZACE TRATI HRADEC KRÁLOVÉ - PARDUBICE - CHRUDIM, 3. STAVBA, ZDVOUKOLEJNĚNÍ PARDUBICE-ROSICE NAD LABEM - STĚBLOVÁ	Číslo smlouvy: 15-108.250	
	Projektový stupeň: PŘÍPRAVNÁ DOKUMENTACE	
	Datum: 02/2017	
	Číslo části: D.1	
Část: ŽELEZNIČNÍ ZABEZPEČOVACÍ ZAŘÍZENÍ	Měřítka: -	
	Počet formátů: 4 A4	
	Číslo přílohy: 6.1	

DOKUMENT LZE UŽÍVAT POUZE VE SMYSLU PŘÍSLUŠNÉ SMLOUVY O DÍLO. ŽÁDNÁ JEHO ČÁST NEMŮŽE BYT DLE ZÁKONA č.121/2000 Sb. KOPÍROVÁNA NEBO JINÝM ZPŮSOBEM ROZŠÍŘOVÁNA. BEZ SOUHLASU SUDOP PRAHA a.s.