


PŘEHLEDOVÉ SCHÉMA TELEFONNÍHO ZAPOJOVAČE

ŽST PARDUBICE-ROSICE NAD LABEM, ŽST. STĚBLOVÁ

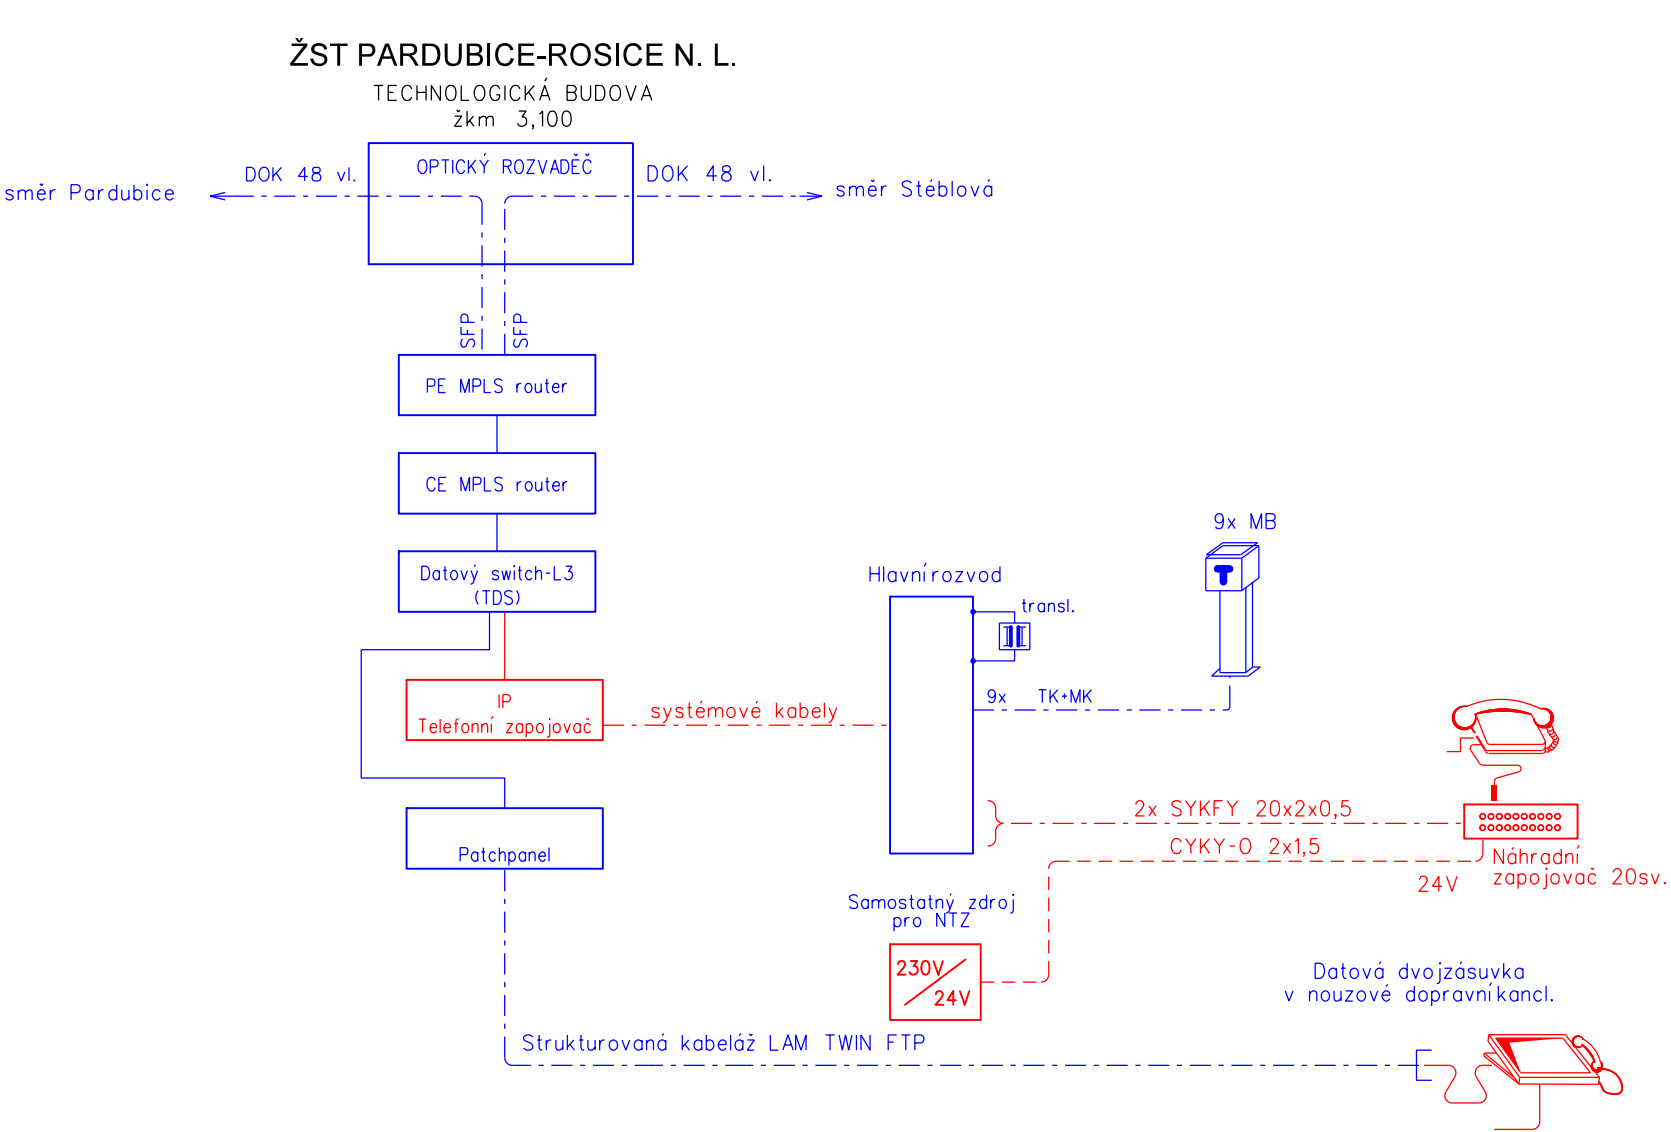


ŽST PARDUBICE-ROSICE N. L.

Okruh	Popis
1xVT	ze směru Medlešice
1xVT	ze směru Stěblová
2xVP	vjezd ze směru Pardubice/Medlešice
2xVP	vjezd ze směru Stěblová
2xJN	pomocná stavědla 1 a 2
1xJN	přejezd v km 4,223

VYSVĚTLIVKY:

- Sdělovací zařízení budované v rámci této stavby a tohoto PS
- Sdělovací zařízení budované v rámci této stavby, v jiných PS/SO
- Zařízení demontovaná, přemísťovaná do nových prostor
- Zařízení a propojení stávající

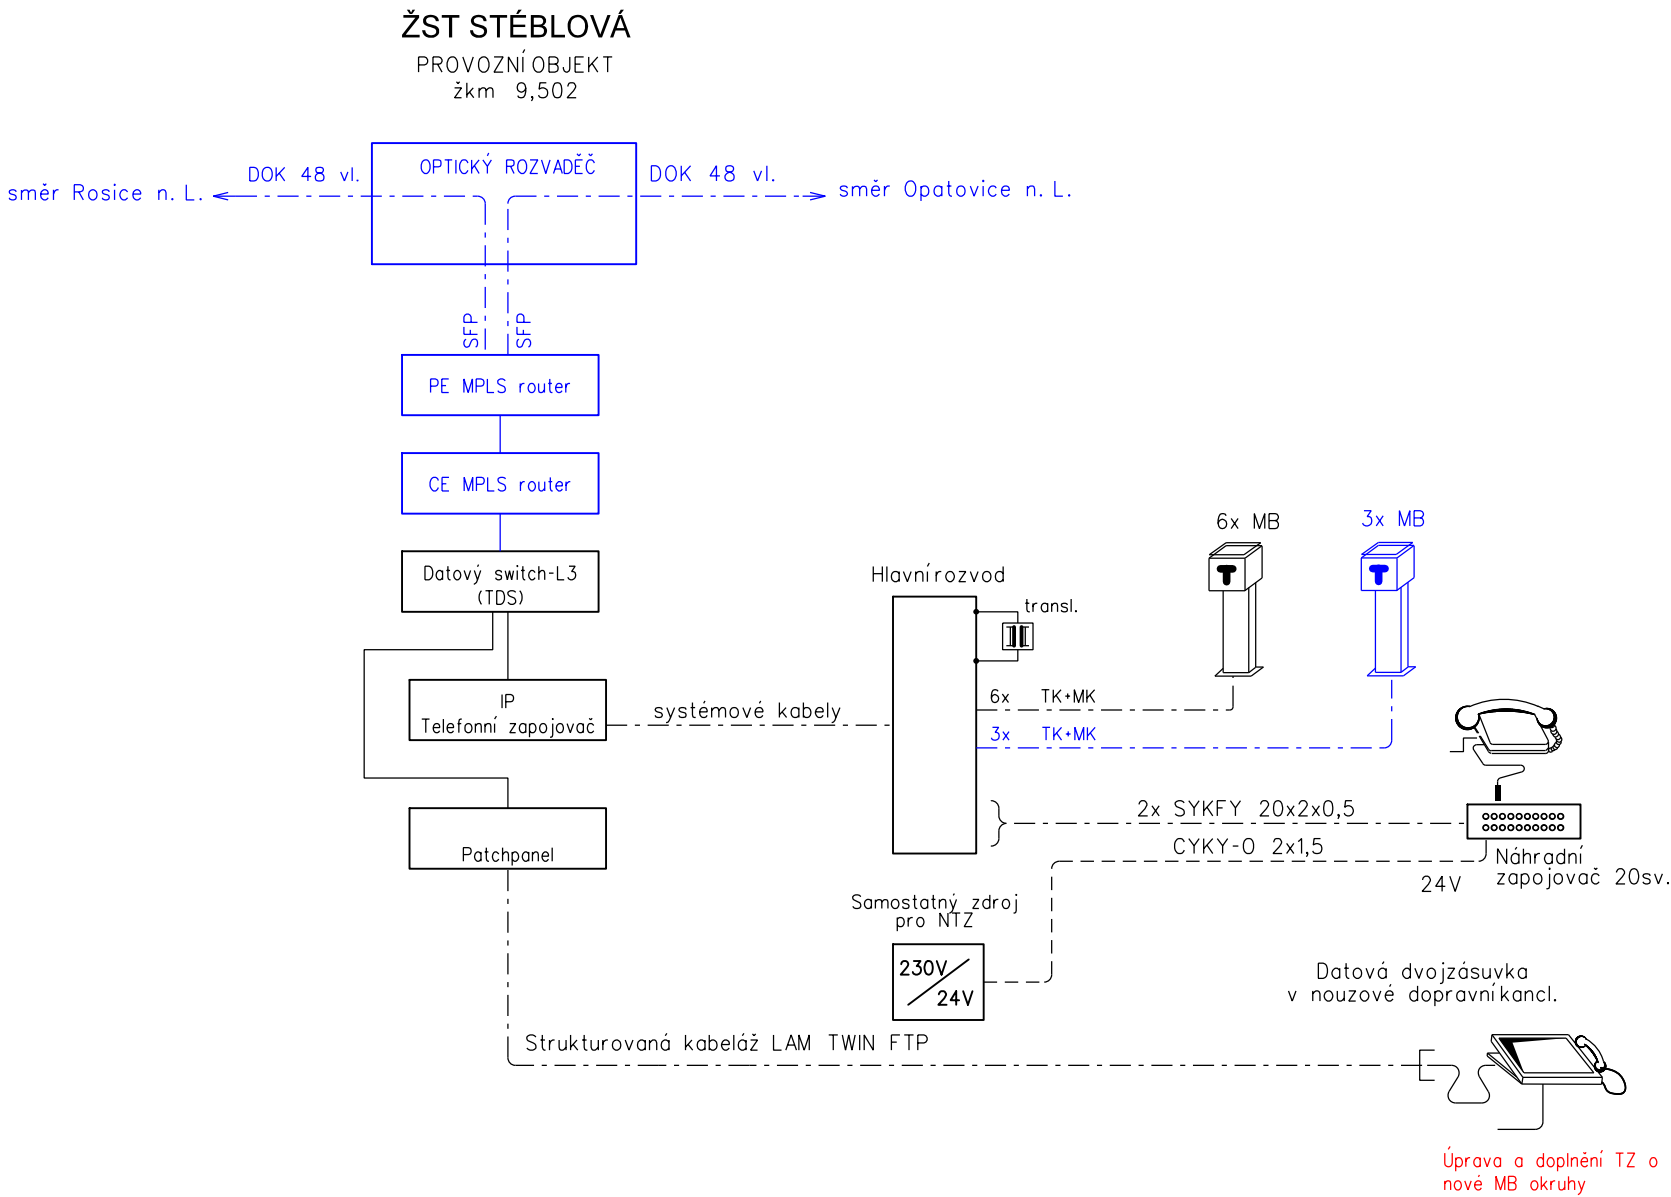

ŽST. STĚBLOVÁ

Okruh	Popis
1xVT	ze směru Rosice
1xVT	ze směru Opatovice
2xVP	vjezd ze směru Rosice
2xVP	vjezd ze směru Opatovice
1xJN	přejezd v km 9,619
1xJN	přejezd v km 10,159
1xJN	přejezd v km 8,287

D.2

PO PŘIPOMÍNKÁCH 11/2016

VÝŠKOVÝ SYSTÉM Bpv SOUŘADNICOVÝ SYSTÉM S-JTSK ±0,000 = xxx,xx m n. m.

Číslo změny:	Obsah změny:	Datum změny:
01	-	-
02	-	-
03	-	-

Objednatel:	Správa železniční dopravní cesty, statní organizace Dlážděná 1003/7 110 00 Praha 1
-------------	--

Generální projektant:	SUDOP PRAHA a.s. Olšanská 1a, 130 80 Praha 3 tel.: +420 267 094 111 fax: +420 224 230 316 e-mail: praha@sudop.cz	Hlavní inženýr projektu: ING. DANIEL FILIP Garant profese: ING. MARTIN ŠTRÓF
-----------------------	--	---

Středisko: ELEKTROTECHNIKY, TRAKCE, SDĚLOVACÍ A ZABEZPEČOVACÍ TECHNIKY			
Vedoucí střediska: ING. MARTIN RAIBR	Odpovědný projektant SO, IO, PS: ING. MARTIN ŠTRÓF	Vypracoval: ING. MARTIN ŠTRÓF	Kontroloval: ING. OLDŘICH HORA

Název akce: MODERNIZACE TRATI HRADEC KRÁLOVÉ - PARDUBICE - CHRUDIM, 3. STAVBA, ZDVOUKOLEJNĚNÍ PARDUBICE-ROSICE NAD LABEM - STĚBLOVÁ		Číslo smlouvy: 15-108.250	
Část: TECHNOLOGICKÁ ČÁST ŽELEZNIČNÍ SDĚLOVACÍ ZAŘÍZENÍ		Projektový stupeň: PŘÍPRAVNÁ DOKUMENTACE	
Název přílohy:		Datum: 02/2017	
		Číslo části: D.2	
		Měřítka: -	Počet formátů: 3x A4
		Číslo přílohy: 4	