KATASTRÁLNÍ ÚZEMÍ
POVĚŘENÝ OBECNÍ ÚŘAD

PODÉLNÝ PROFIL
KOL. Č.1, KOL. Č. 2
M 1:1000/100
km 1,789 - 9,012
STAVEBNÍ OBJEKTY

TRNOVÁ (717959) | OHRAZENICE (709328) | OHRAZENICE (709328) | SEMTÍN (747386) | SEMTÍN (747386) | OHRAZENICE (709328) | OHRAZENICE (709328) | POHŘANOV (753068)
PARDUBICE | PARDUBICE | PARDUBICE | PARDUBICE | PARDUBICE | PARDUBICE | PARDUBICE | PARDUBICE

⇦ PARDUBICE

HRADEC KRÁLOVÉ ⇨

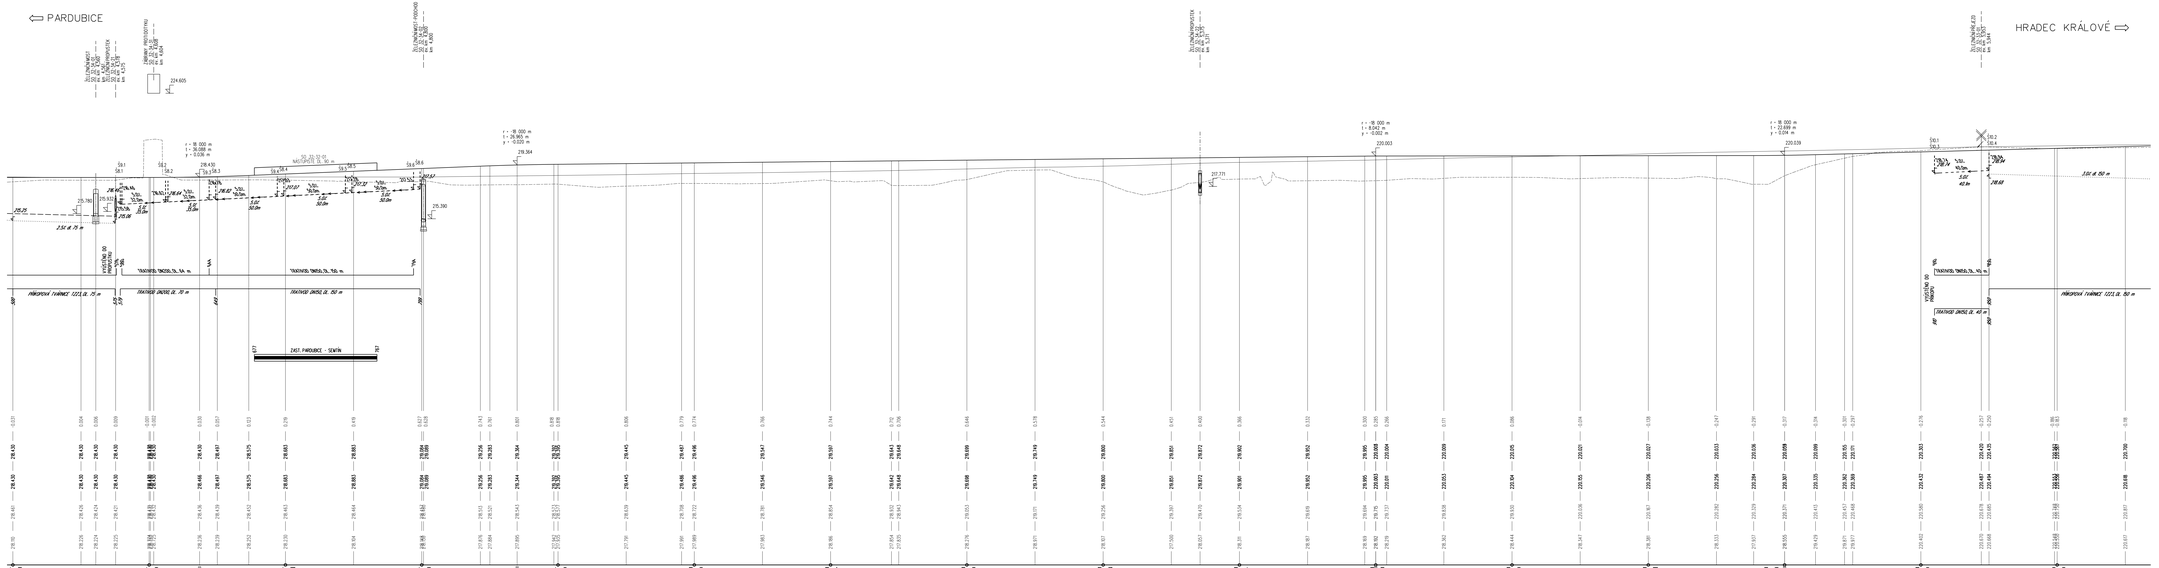

SO
ČÁST E.1.1
PO PŘIPOMÍNKÁCH 11/2016

VÝŠKOVÝ SYSTÉM Bpv SOUŘADNICOVÝ SYSTÉM S-JTSK ±0.000 = xxx,xx m n. m.

Číslo změny	Obsah změny	Datum změny
B1		-
B2		-
B3		-

Objednatel:
SŽDC
Správa železniční dopravní cesty, státní organizace
Dlážděná 1003/7
110 00 Praha 1

Generální projektant:
SUDOP PRAHA a.s.
Olšanská 1a, 130 80 Praha 3
tel.: +420 261 094 111
fax: +420 224 178 018
e-mail: sudop@sudop.cz

Hlavní inženýr projektu:
Ing. Daniel FILIP
Telefon: 261 094 111
Hlavní projektant:
Ing. Jan JAKUBEK

Zhotovitel:
250 HRADEC KRÁLOVÉ

Vedoucí hlídkové: Ing. Pavel HONAJZL

Odpovědný projektant SO 01 PS: Ing. Jan JAKUBEK

Kontrolovал: Ing. Pavel LITVAN

Název akce:
MODERNIZACE TRATI HRADEC KRÁLOVÉ - PARDUBICE - CHRUDIM, 3. STAVBA, ZDVOJKOLEJENÍ PARDUBICE-ROSICE NAD LABEM - STĚBLOVÁ

Číslo akce: 15-108.250

Projekční stupeň: PŘÍPRAVNÁ DOKUMENTACE

Část: Železniční svršek a spodek

Datum: 02/2017

Číslo části: E.1.1

Název přílohy: **PODÉLNÝ PROFIL, km 4,500 - 6,000**

Měřítko: 1:1000/100

Počet listů: 18 x A4

Číslo přílohy: 3.3