PARDUBICE HL. N.

HRADEC KRÁLOVÉ

rychlost V – nový stav

rychlost V – stávající stav

dynamická křivka – navrhované úpravy

Os (ř. 440)

směr jízdy sudý

směr jízdy lichý

Sp (ř. 440)

směr jízdy sudý

směr jízdy lichý

R (ř. 844)

směr jízdy sudý

směr jízdy lichý

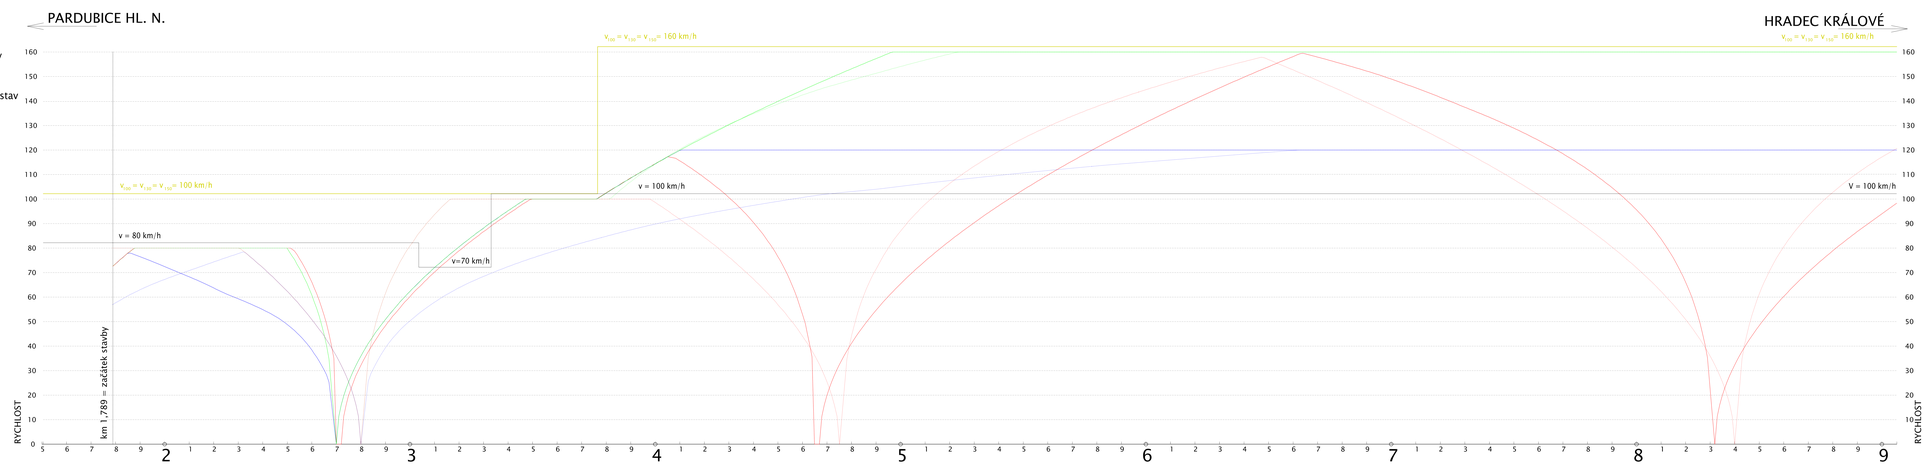


STANIČENÍ

ŽST Pardubice-Rosice nad Labem

zast. Pardubice-Semtín

zast. Stéblová zastávka

DOPRAVNY

2,267 4,394 4,677 4,767 8,314 8,404

SKLONOVÉ POMĚRY KOLEJ Č. 1

719 089 287 507 707 389 946 633 866 798 049 838 048 398 317 657 057

2,975‰ 369,792m 0,000‰ 12,000‰ 3,114‰ 0,534‰ 681,403m 0,113‰ 557,056m 0,000‰ 687,003m 4,010‰ 1,011‰ 932,122m 1,242‰ 1,455‰ 788,831m 2,409‰ 4,940‰ 349,598m 0,000‰ 918,731m 1,047‰ 340,003m 0,000‰ 400,786m

197,469m 220,500m 200,076m 233,000m 251,520m 210,000m

SMĚROVÉ POMĚRY KOLEJ Č. 1

505 658 813 069 111 R=2500m D=0mm Li=32,000m 207 252 256 460 658 762 990 144 844 998 183 337 761 916 060

přímá 153,943m | R=2504,75m D=0mm Li=154,448m | přímá 256,229m | R=3204,750m D=0mm Li=41,550m | přímá 426,123m | přímá 638,087m | Rx=784,264m Lkm=104,000m | R=1500m D=0mm Li=104,046m | R=515m D=130mm Li=197,768m | přímá 1228,494m | R=1380m D=120mm Li=699,331m | přímá 1185,749m | R=1384m D=120mm Li=423,956m | přímá 1144,611m

537 569

PO PŘIPOMÍNKÁCH 11/2016

| Číslo změny: | Obsah změny: | Datum změny: |
|---|---|---|
| 01 | - | - |
| 02 | - | - |
| 03 | - | - |

Objednatel:

Správa železniční dopravní cesty, statní organizace
Dlážděná 1003/7
110 00 Praha 1

Generální projektant:

SUDOP PRAHA a.s.
Olšanská 1a, 130 80 Praha 3
tel.: +420 267 094 111
fax: +420 224 230 316
e-mail: praha@sudop.cz

Hlavní inženýr projektu: ING. DANIEL FILIP

Garant profese: Bc. MARTIN JARATH

Středisko: ŽELEZNIČNÍCH TRATÍ A UZLŮ

Vedoucí střediska: ING. JIŘÍ SYROVÝ

Odpovědný projektant SO, IO, PS: Bc. MARTIN JARATH

Vypracoval: Bc. MARTIN JARATH

Kontroloval: Bc. VERONIKA KOTKOVÁ

Název akce:

**MODERNIZACE TRATI HRADEC KRÁLOVÉ - PARDUBICE - CHRUDIM, 3. STAVBA, ZDVOUKOLEJNĚNÍ PARDUBICE-ROSICE NAD LABEM - STÉBLOVÁ**

Číslo smlouvy: 15-108.250

Projektový stupeň: PŘÍPRAVNÁ DOKUMENTACE

Část:

**GRAF DYNAMICKÉHO PRŮBĚHU RYCHLOSTÍ**

Datum: 02/2017

Číslo části: B.11

DOKUMENT LZE UŽÍVAT POUZE VE SMYSLU PŘÍSLUŠNÉ SMLOUVY O DÍLO. ŽÁDNÁ JEHO ČÁST NEMŮŽE BÝT DLE ZÁKONA č.121/2000 Sb. KOPÍROVÁNA NEBO JINÝM ZPŮSOBEM ROZŠÍŘOVÁNA, BEZ SOUHLASU SUDOP PRAHA a.s.