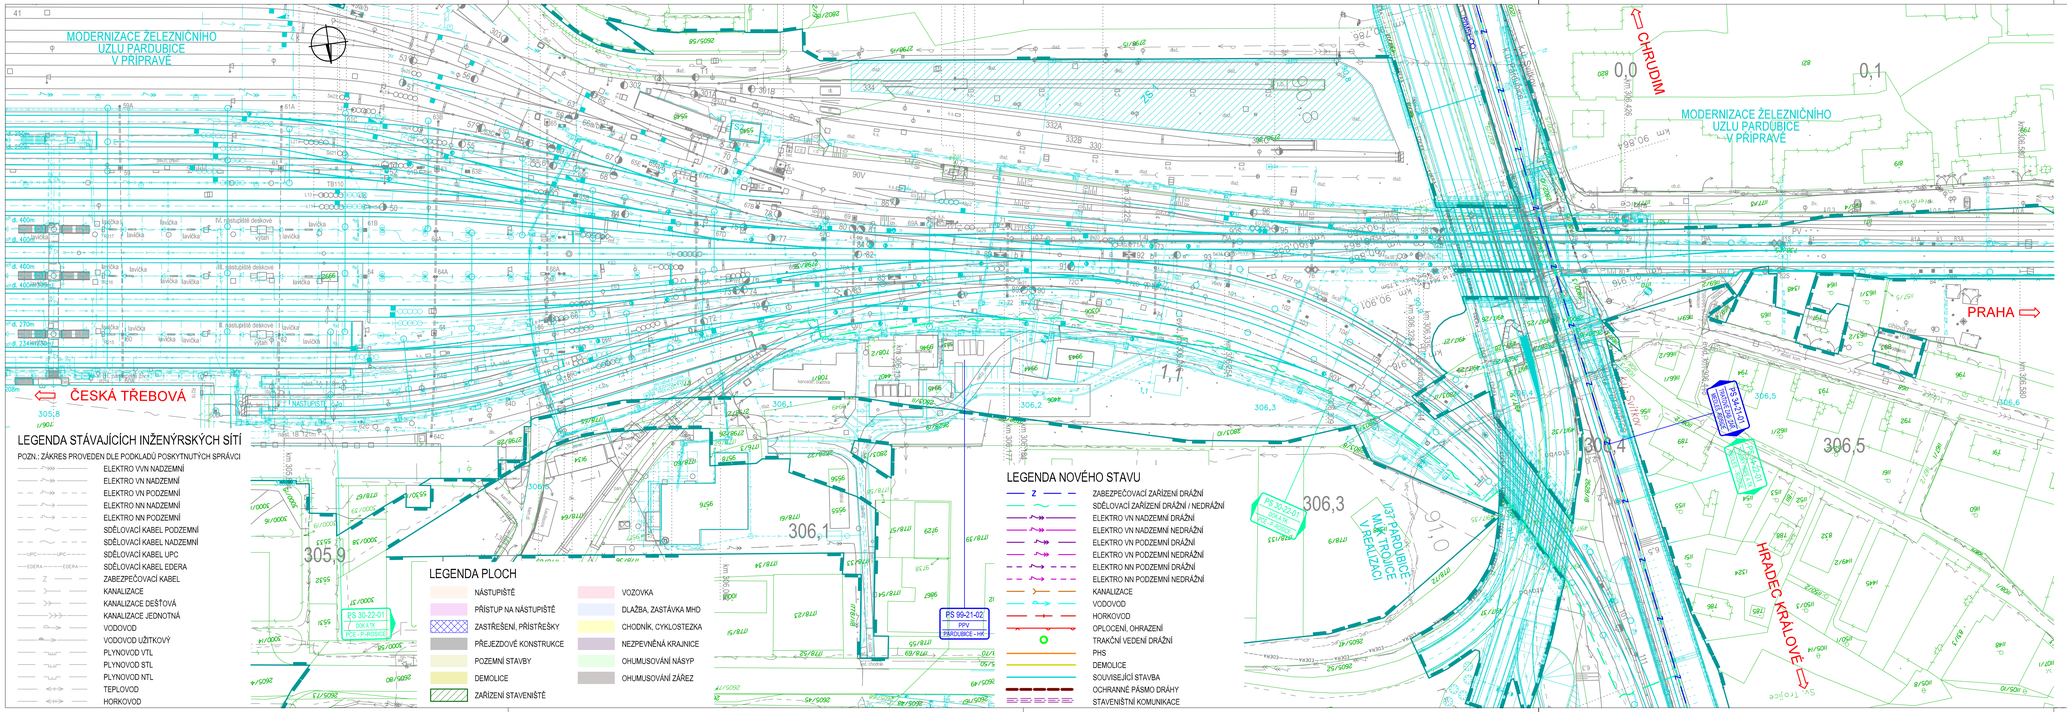

ČÁST C.2.1

PO PŘIPOMÍNKÁCH 11/2016

VÝŠKOVÝ SYSTÉM Bpv SOUŘADNICOVÝ SYSTÉM S-JTSK

Číslo změny:	Obsah změny:	Datum změny:
01	-	-
02	-	-
03	-	-

Objednatel:

Správa železniční dopravní cesty, státní organizace
Dlážděná 1003/7
110 00 Praha 1

Generální projektant:

SUDOP PRAHA a.s.
Olšanská 1a, 130 80 Praha 3
tel.: +420 267 094 111
fax: +420 224 230 316
e-mail: praha@sudop.cz

Hlavní inženýr projektu: ING, DANIEL FILIP
Garant profese: ING, DANIEL FILIP

Středisko: 250 HRADEC KRÁLOVÉ

Vedoucí střediska:	Odpovědný projektant SO, IO, PS:	Vypracoval:	Kontroloval:
ING, PAVEL HORÁČEK	ING, DANIEL FILIP	MONIKA POSPÍCHALOVÁ	ING, DANIEL FILIP

Název akce:
MODERNIZACE TRATI HRADEC KRÁLOVÉ - PARDUBICE - CHRUDIM,
3. STAVBA, ZDVOUKOLEJNĚNÍ PARDUBICE-ROSICE NAD LABEM - STĚBLOVÁ

Číslo smlouvy: 15-108.250

Projektový stupeň: PŘÍPRAVNÁ DOKUMENTACE

Část:
SITUACE STAVBY
KOORDINAČNÍ SITUACE STAVBY

Datum: 02/2017

Číslo části: C.2

Název přílohy:
Koordinační situace
km 0,0 - 1,3 tratě Pardubice - Jaroměř
km 90,8 - 91,0 tratě Havlíčkův Brod - Pardubice-Rosice nad Labem

Měřítko: 1:1000

Počet formátů: 5 x A4

Číslo přílohy: 1

DOKUMENT LZE UŽÍVAT POUZE VE SMYSLU PŘÍSLUŠNÉ SMLOUVY O DÍLO, ZÁKONA, JEHO ČÁST NEBO JEHO ČÁSTI NEBO JINÝM ZPŮSOBEM ROZŠIŘOVÁNA, BEZ SOUHLASU SUDOP PRAHA a.s.