ŽST PARDUBICE - ROSICE N. L.

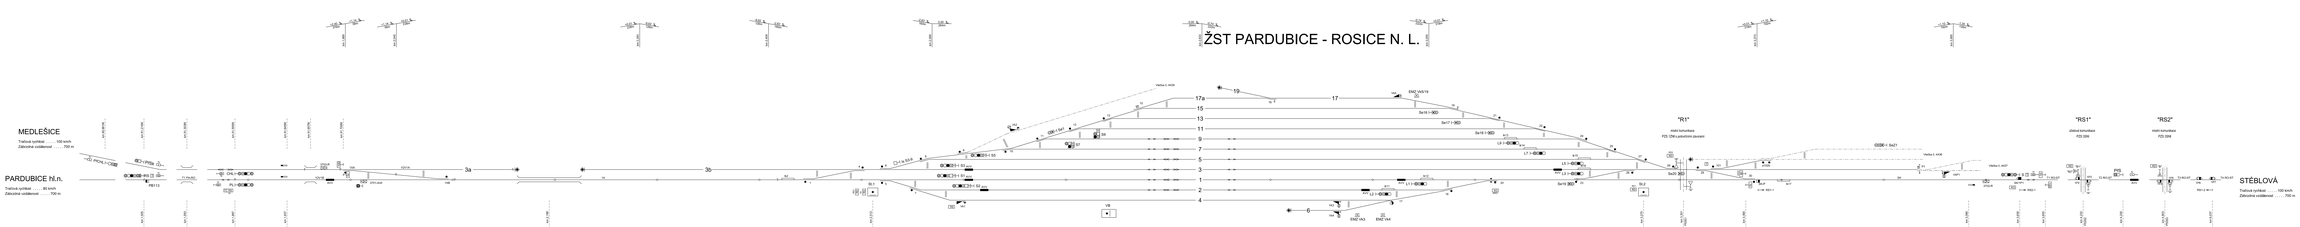

Poznámky:
km 91,595M ... Mikrostaniční jedna udána v Mikrostaničiště traťě 5074 Hradčkovo Brod - Pardubice-Rosice nad Labem

Legenda:
... Dvoukolejná skupina, lépe vymezuje nominální směr
... Vazba Návěstní nástavba obsluhuje v jízdovém
... Indikatorová tabule s číslo 5
... Snížené počítače nápravy (vyhodnocovaný jen ta na straně vyjíždeného úsekéhku)
... Snížené počítače nápravy, v kterém je využit směrový výstup

D.1

PO PŘIPOMÍNKÁCH 11/2016

Číslo změny:	Důvod změny:	Datum změny:
01		
02		
03		

Objednatel: SŽDC

Správa železniční dopravní cesty, státní organizace
Dlážděná 1003/7, 110 00 Praha 1
IČO: 70994226

Zhotovitel: SUDOP PRAHA a.s.
Olšanská 54/3a, 130 00 Praha 3
Tel.: +420 241 041 111
IČO: 60193531, DIČ: CZ60193531
e-mail: praha@sudop.cz

Hlavní inženýr projektu:
ING. JAROSLAV OVTÁČEK
Hlavní projektant:
ING. JAROSLAV OVTÁČEK

Místo stavby:
250 HRADEC KRÁLOVÉ

Vedoucí zhotovitel:
ING. PAVEL HORÁČEK

Zodpovědný projektant (§11 Zk. P.):
ING. JAROSLAV OVTÁČEK

Kontrolował:
ING. JAROSLAV OVTÁČEK

Autorizovaný inženýr:
ING. PETR HYNEK

Název akce:
MODERNIZACE TRATI HRADEC KRÁLOVÉ - PARDUBICE - CHRUDIM, 1. ETAPA, ZDVOJKOLEJNĚNÍ PARDUBICE-ROSICE NAD LABEM - STĚBLOVÁ

Číslo akce: 15-108-250

Zodpovědný projektant: PŘEMYSLAV DOKUPIL

Stupeň: DÚR

Datum: 02/2017

ZEL.EZNÍČNÍ ZABEZPEČOVACÍ ZAŘÍZENÍ
PS 30-21-01 Pardubice hl.n. - Pardubice-Rosice nad Labem, TZZ
PS 31-21-01 ŽST Pardubice-Rosice nad Labem, SZZ

Číslo části: D.1

Název části:
SITUAČNÍ SCHÉMA ŽST PARDUBICE-ROSICE NAD LABEM, STAVAJÍCÍ STAV

Měřítko: 1:2 000

Číslo přílohy: 4.3

Tento výkres nesmí být kopírován bez souhlasu zhotovitele a jeho obsah nesmí být zpřístupněn třetím osobám.