


1. Grafický monitor

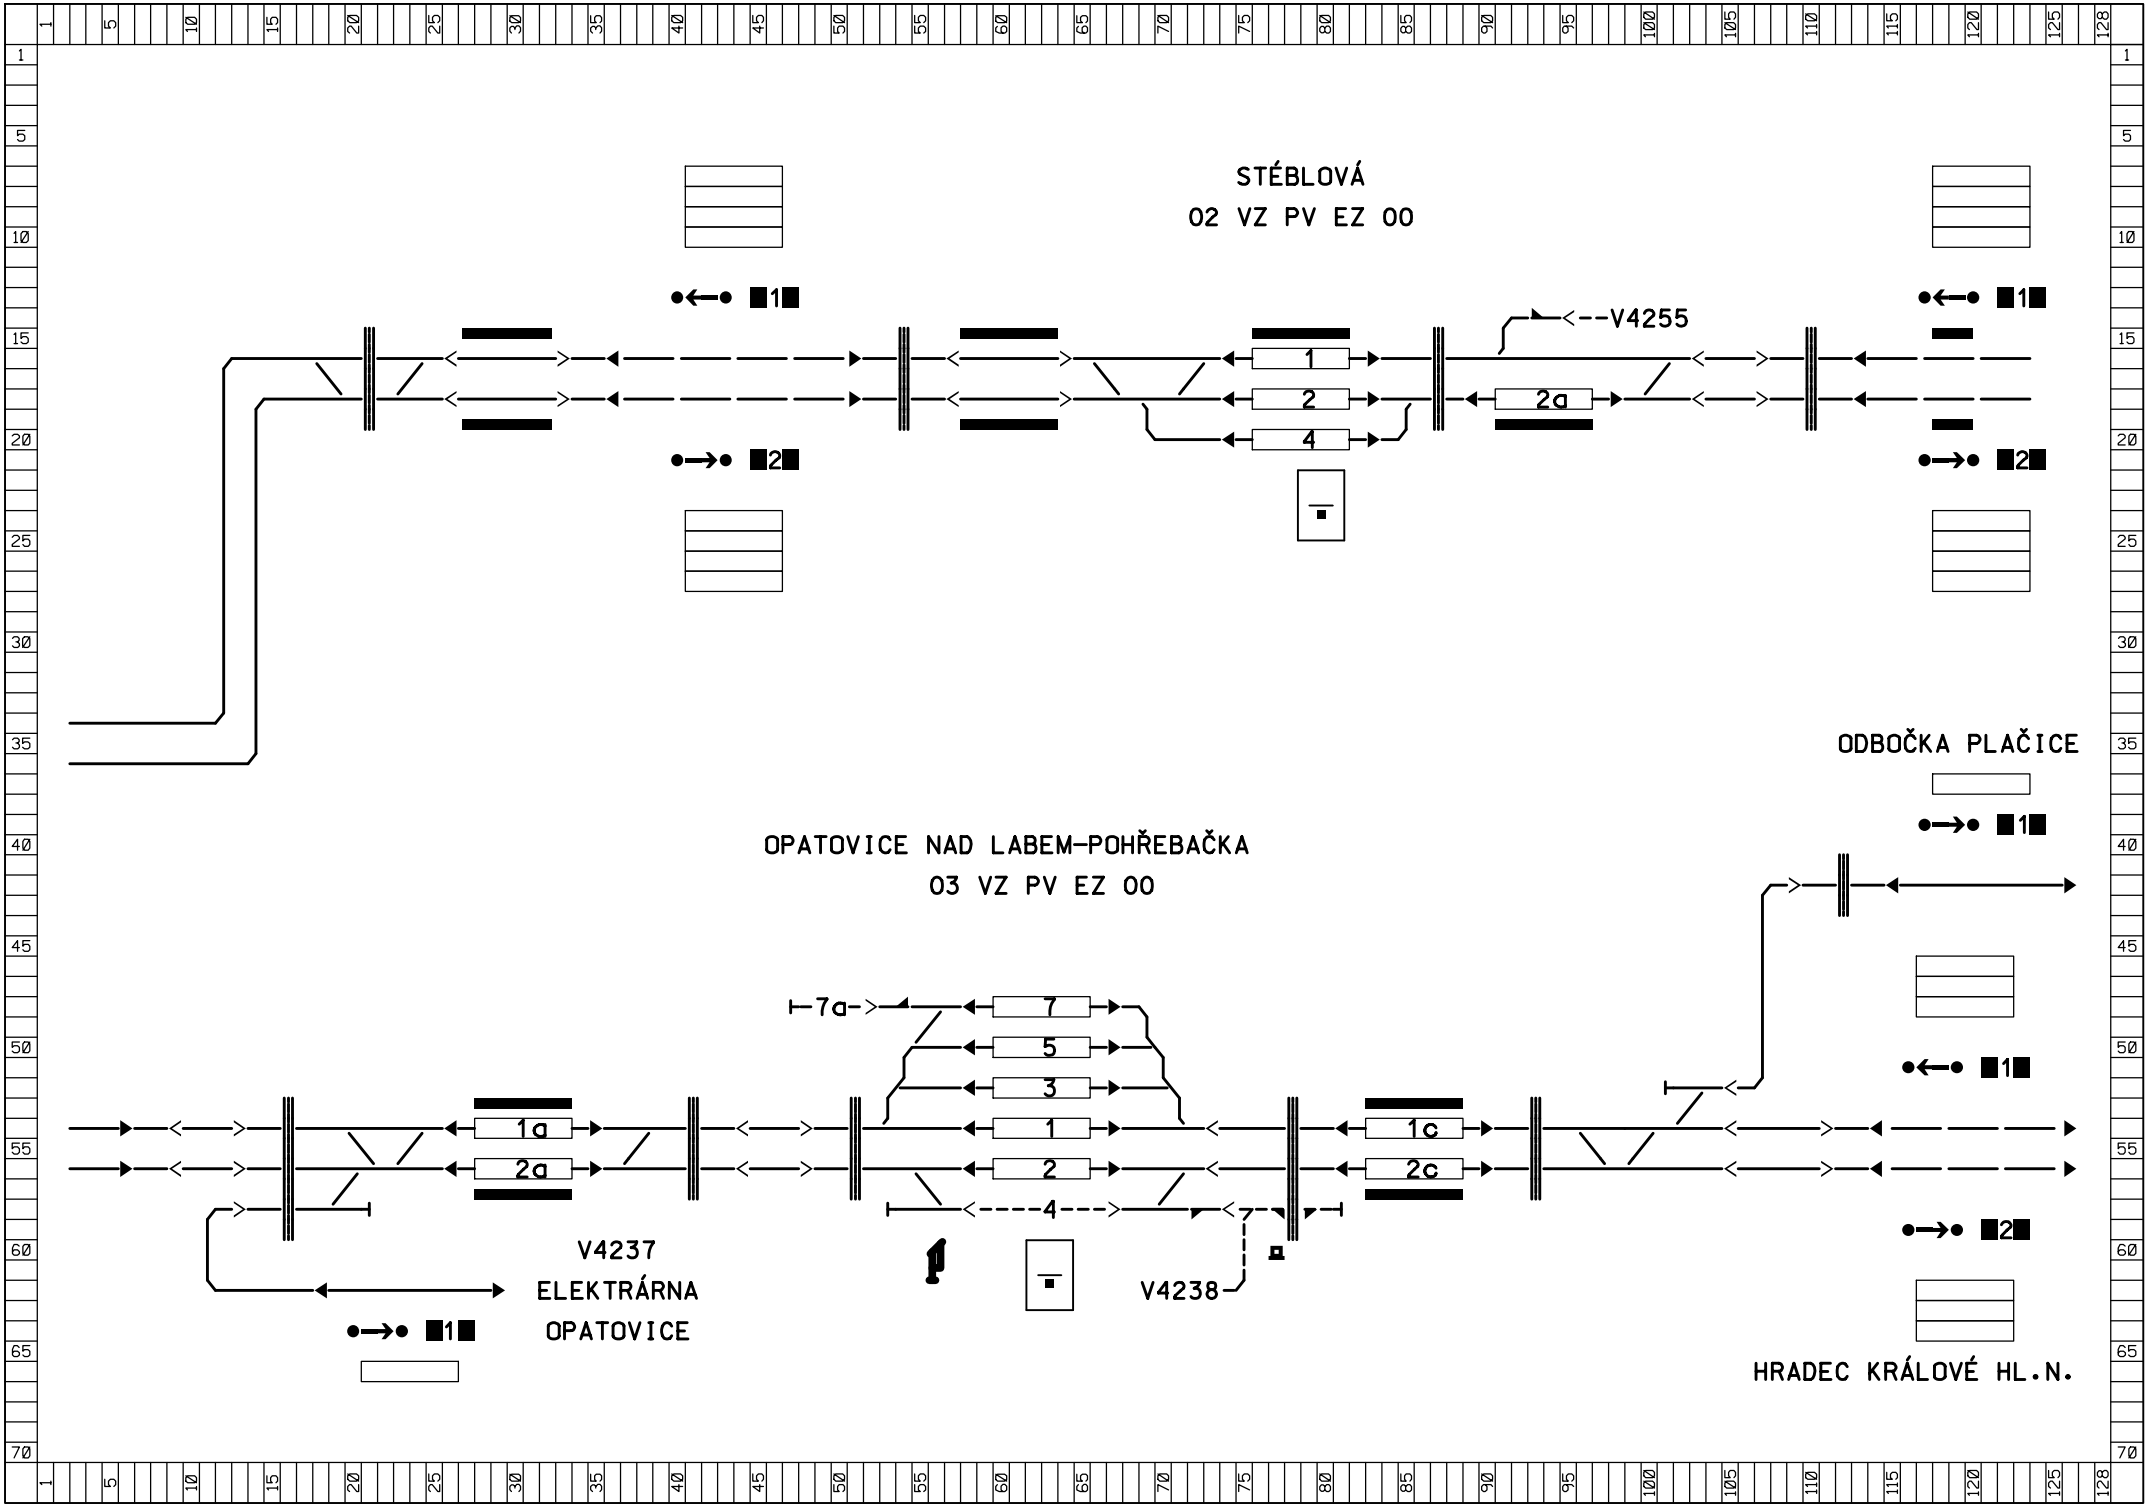

2. Grafický monitor

## D.1 PO PŘIPOMÍNKÁCH 11/2016

Číslo změny:	Obsah změny:	Datum změny:
01	-	
02	-	
03	-	

Objednatel:	Správa železniční dopravní cesty, statní organizace Dlážděná 1003/7 110 00 Praha 1
-------------	--

Generální projektant:	SUDOP PRAHA a.s. Olšanská 1a, 130 80 Praha 3 tel.: +420 267 094 111 fax: +420 224 230 316 e-mail: praha@sudop.cz	Hlavní inženýr projektu: ING. DANIEL FILIP Garant profese: ING. JAROSLAV DYTRYCH
-----------------------	--	---

Středisko: 250 HRADEC KRÁLOVÉ			
Vedoucí střediska: ING. PAVEL HORÁČEK	Odpovědný projektant SO, IO, PS: ING. JAROSLAV DYTRYCH	Vypracoval: ING. JAROSLAV DYTRYCH	Kontroloval: ING. PETR VRÁBEL

Název akce: MODERNIZACE TRATI HRADEC KRÁLOVÉ - PARDUBICE - CHRUDIM, 3. STAVBA, ZDVOUKOLEJNĚNÍ PARDUBICE-ROSICE NAD LABEM - STĚBLOVÁ	Číslo smlouvy: 15-108.250
Část: ŽELEZNIČNÍ ZABEZPEČOVACÍ ZAŘÍZENÍ	Projektový stupeň: PŘÍPRAVNÁ DOKUMENTACE
Název přílohy:	Datum: 02/2017
	Číslo části: D.1
	Měřítko: -
	Počet formátů: 4 A4
	Číslo přílohy: 5.2

DOKUMENT LZE UŽÍVAT POUZE VE SMYSLU PŘÍSLUŠNÉ SMLOUVY O DÍLO. ŽÁDNÁ JEHO ČÁST NEMŮŽE BYT DLE ZÁKONA Č.121/2000 Sb. KOPÍROVÁNA NEBO JINÝM ZPŮSOBEM ROZŠÍŘOVÁNA BEZ SOUHLASU SUDOP PRAHA a.s.