KATASTRÁLNÍ ÚZEMÍ | PARDUBICE (717657) | PARDUBICE (717657)
POVĚŘENÝ OBECNÍ ÚŘAD | PARDUBICE | PARDUBICE

PODÉLNÝ PROFIL ⇦ PARDUBICE

TRAŤ CHRUDIM-P. ROSICE n/L

M 1:1000/100

km 91,300 - 91,712

STAVEBNÍ OBJEKTY

HRADEC KRÁLOVÉ ⇨

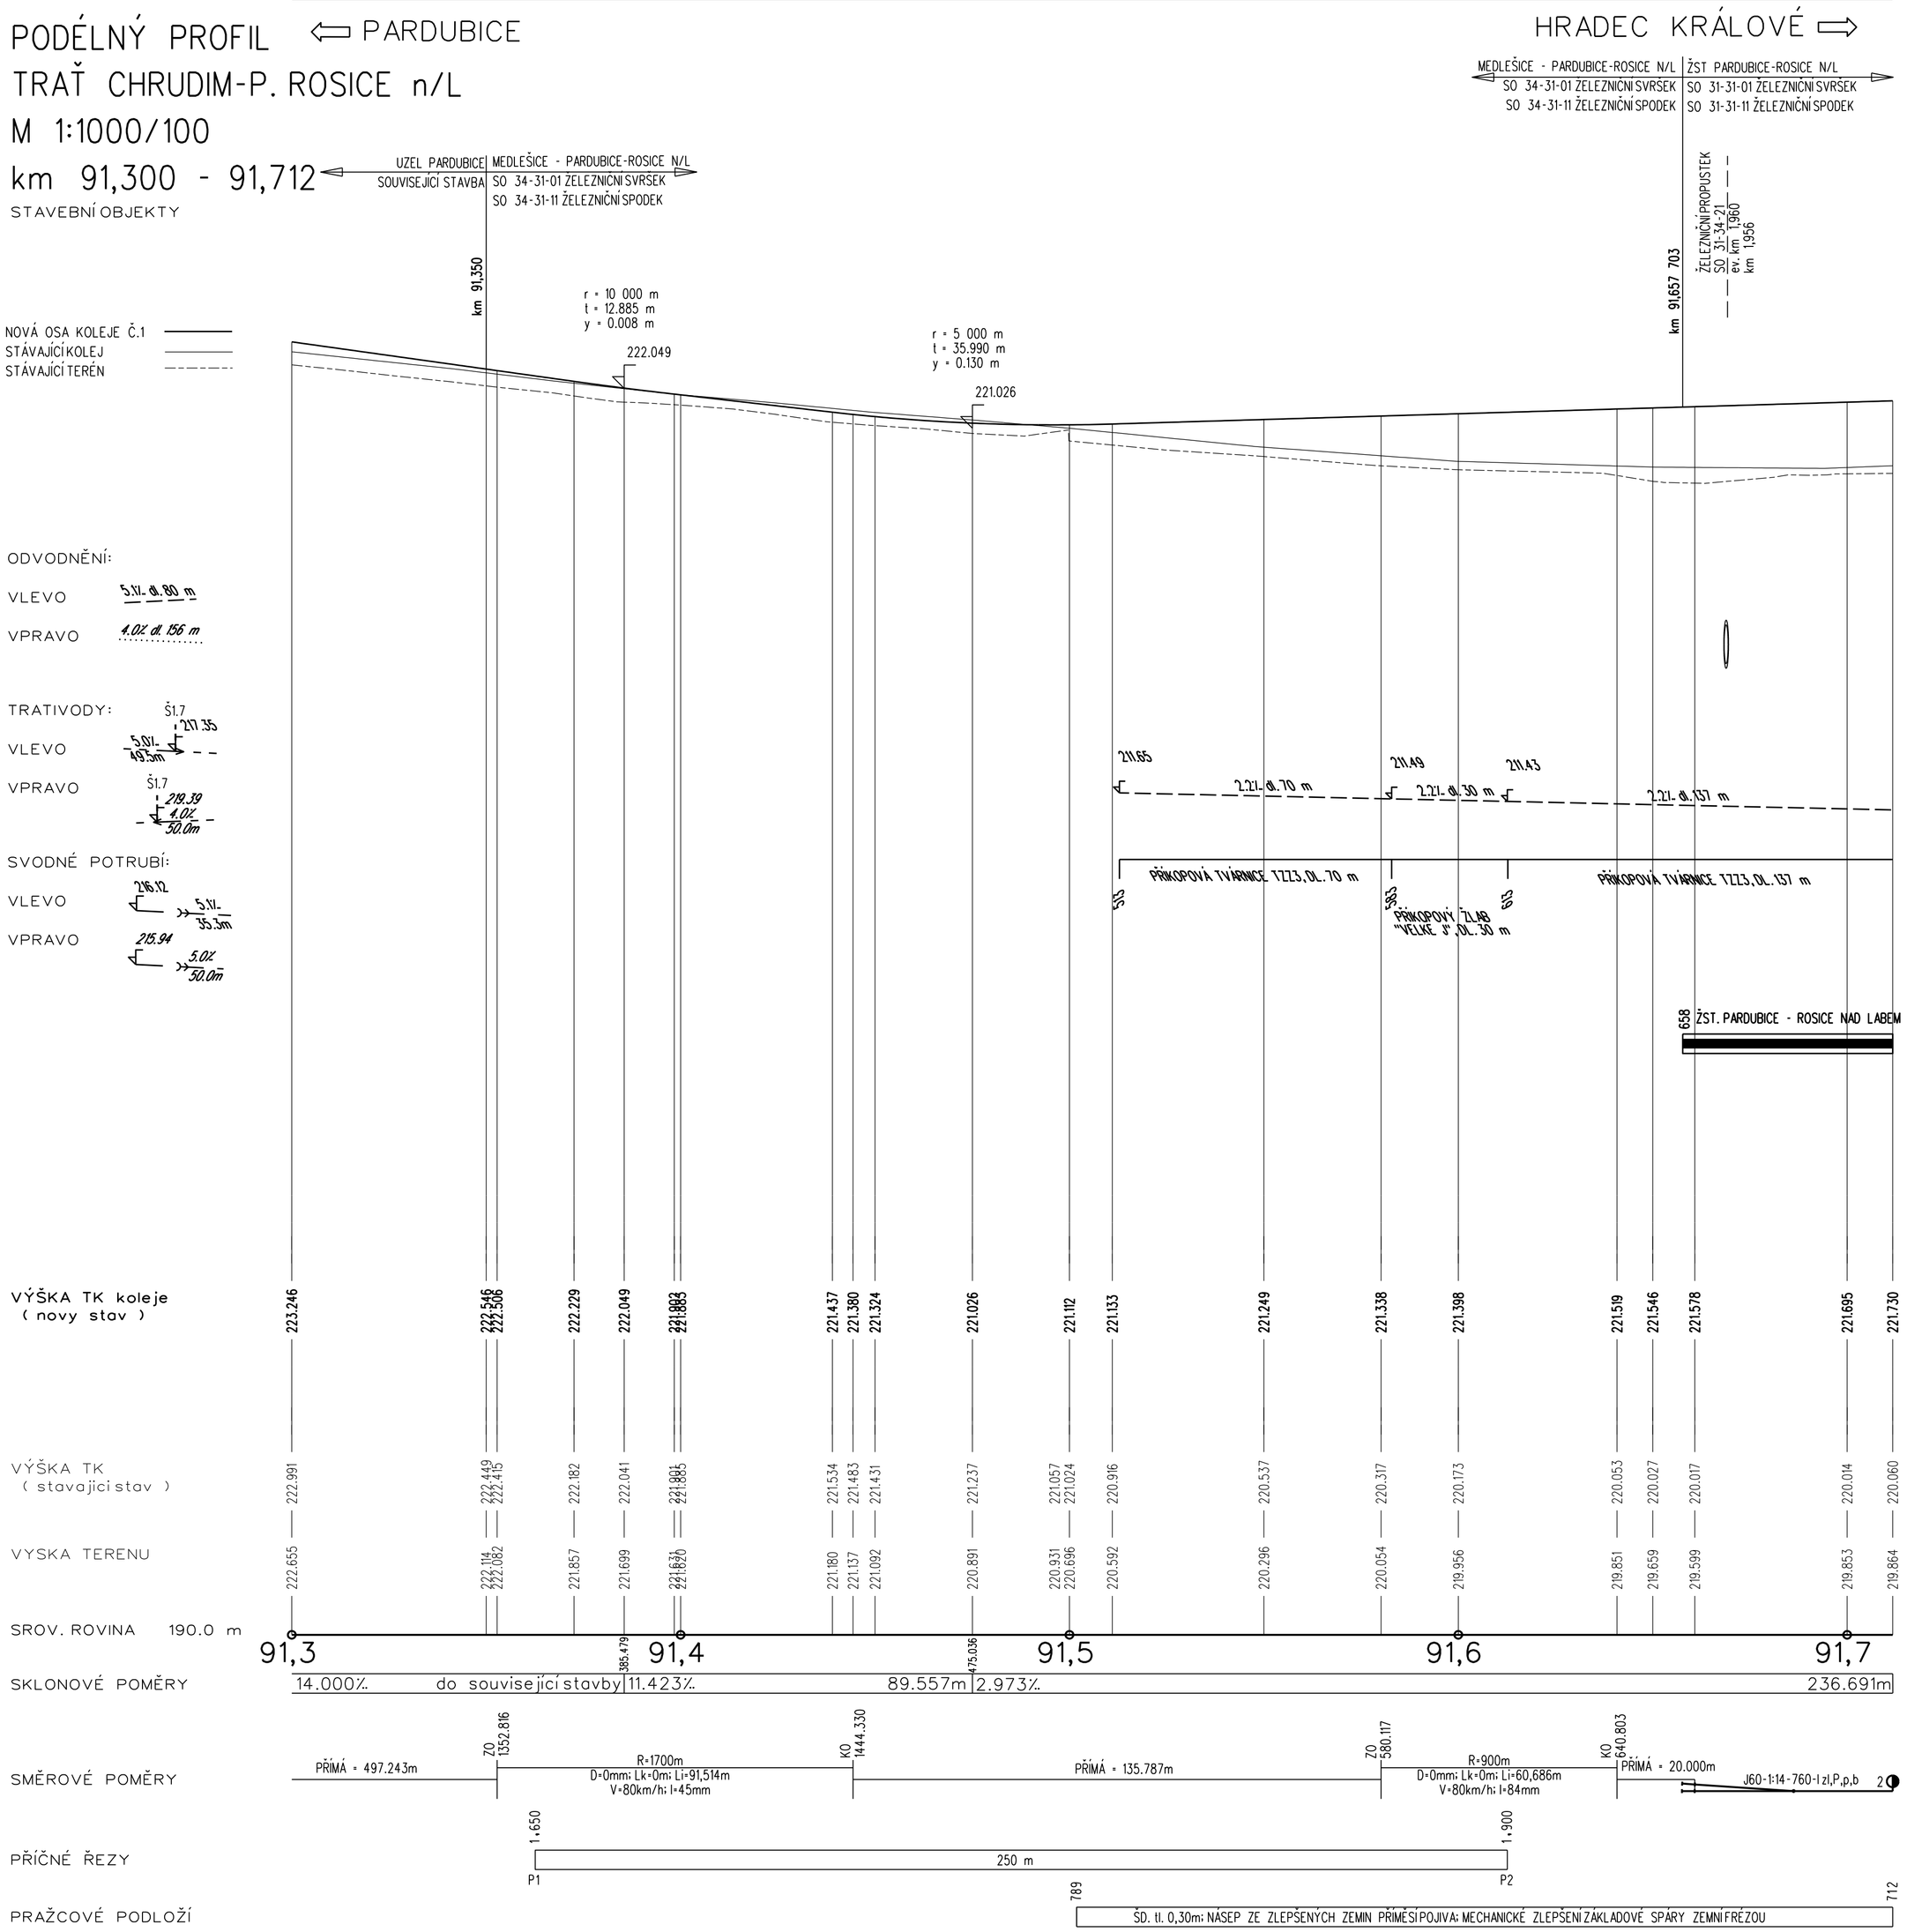

SO
ČÁST E.1.1

PO PŘIPOMÍNKÁCH 11/2016

VÝŠKOVÝ SYSTÉM Bpv | SOUŘADNICOVÝ SYSTÉM S-JTSK | ±0,000 = xxx,xx m n. m.

Číslo změny:	Obsah změny:	Datum změny:
01	-	-
02	-	-
03	-	-

Objednatel:
Správa železniční dopravní cesty, státní organizace
Dlážděná 1003/7
110 00 Praha 1

Generální projektant:
SUDOP PRAHA a.s.
Olšanská 1a, 130 80 Praha 3
tel.: +420 267 094 111
fax: +420 224 230 316
e-mail: praha@sudop.cz

Hlavní inženýr projektu: ING. DANIEL FILIP
Garant profese: ING. JAN JANOUŠEK

Středisko: 250 HRADEC KRÁLOVÉ

Vedoucí střediska:	Odpovědný projektant SO, IO, PS:	Vypracoval:	Kontroloval:
ING. PAVEL HORÁČEK	ING. JAN JANOUŠEK	ING. JAN JANOUŠEK	ING. PAVEL UTINEK

Název akce:
MODERNIZACE TRATI HRADEC KRÁLOVÉ - PARDUBICE - CHRUDIM,
3. STAVBA, ZDVOUKOLEJNĚNÍ PARDUBICE-ROSICE NAD LABEM - STĚBLOVÁ

Číslo smlouvy: 15-108.250
Projektový stupeň: PŘÍPRAVNÁ DOKUMENTACE
Datum: 02/2017
Část: Železniční svršek a spodek
Číslo části: E.1.1

Název přílohy:
PODÉLNÝ PROFIL, km 91,300 - 91,712
TRAŤ CHRUDIM - PARDUBICE-ROSICE NAD LABEM
NAPOJENÍ NA STAVBU "UZEL PARDUBICE"

Měřítko: 1:1000/100
Počet formátů: 8 x A4
Číslo přílohy: **3.11**

DOKUMENT LZE UŽÍVAT POUZE VE SMYSLU PŘÍSLUŠNÉ SMLOUVY O DÍLO, ŽÁDNÁ JEHO ČÁST NEMŮŽE BÝT DÁLE ZAVÁDĚNA A REPRODUKOVÁNA, ANI JINÝM ZPŮSOBEM ROZŠIŘOVÁNA BEZ SOUHLASU SUDOP PRAHA a.s.