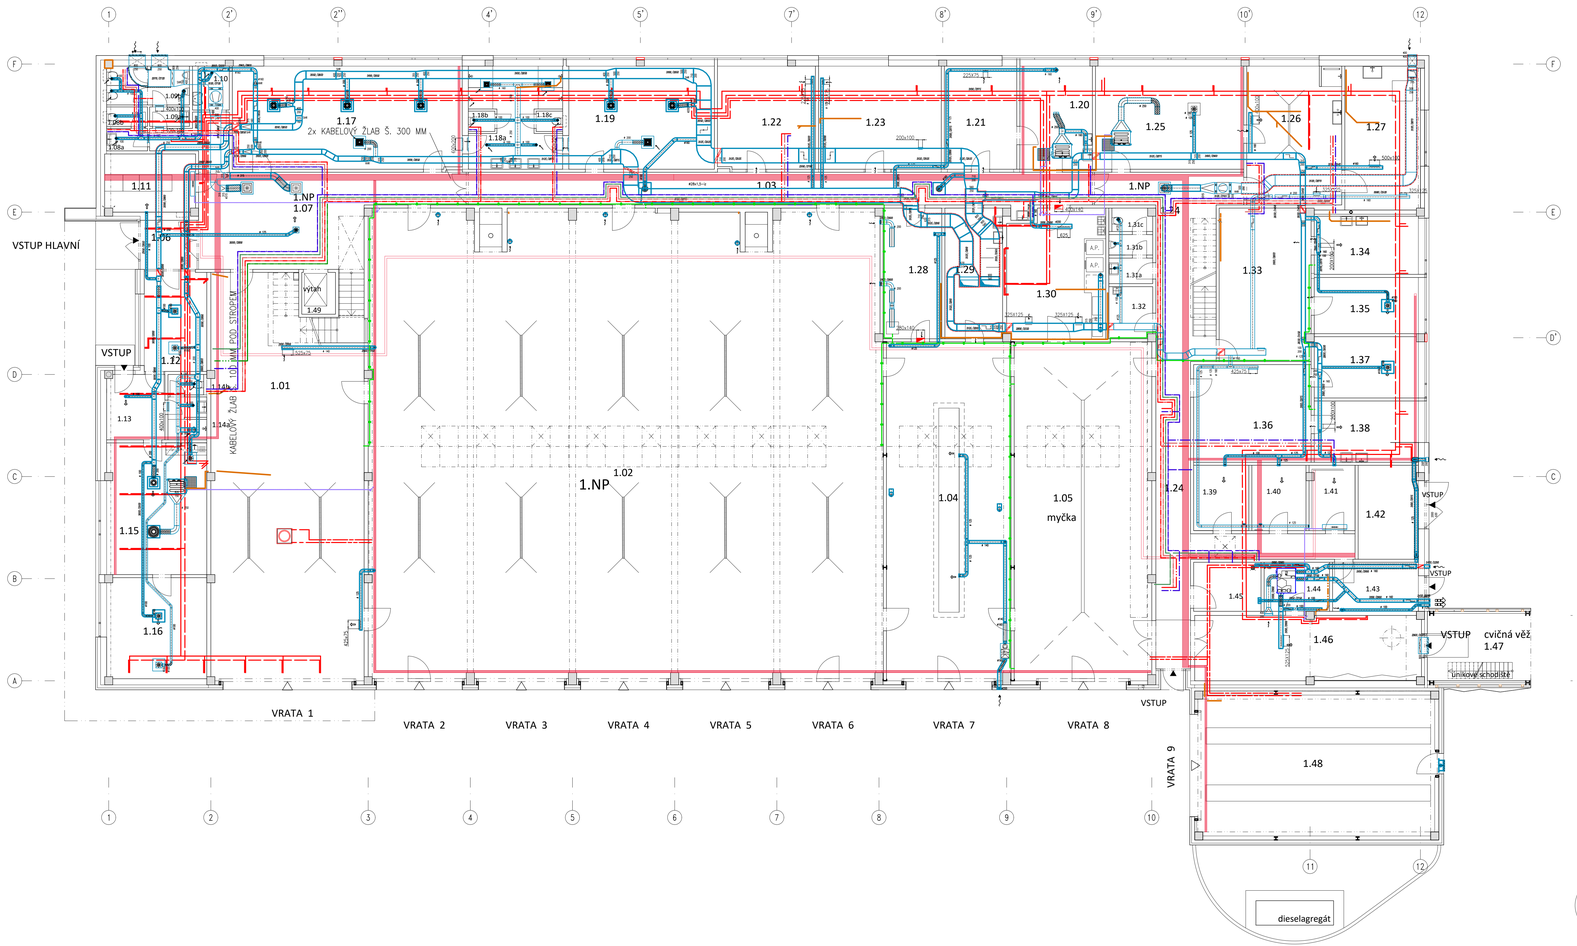

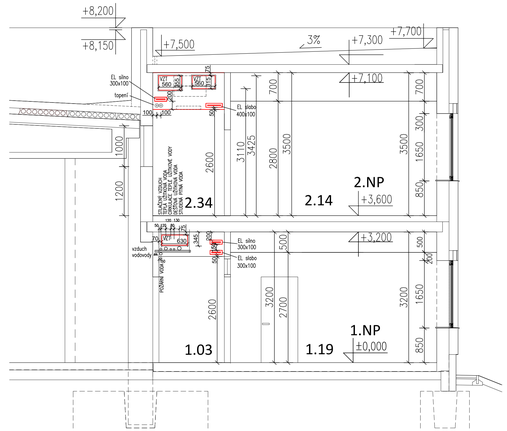

LEGENDA

- VZT
- VZT chladivo
- Vytápění
- kanalizace
- vodovod - SV
- vodovod - TUV
- vodovod - cirkulační voda
- vodovod - užitková voda
- vodovod - požární voda
- elektro silno a slabo - kabelové žlaby
- elektro silno CENTRAL a TOTAL STOP
- stlačený vzduch

LEGENDA MÍSTNOSTÍ

č.m.	štítek	plocha m²
1.01	garáže	142,5
1.02	velkoprostorové garáže	580,0
1.03	chodba	49,8
1.04	dílna s montážní jámou	100,6
1.05	myčí box	111,1
1.06	zádveří	6,1
1.07	chodba	53,8
1.09a	WC návštěvníci – ženy, předs.	2,2
1.09b	WC návštěvníci – ženy, kabina	1,9
1.09c	WC návštěvníci – muži, předs.	1,9
1.09d	WC návštěvníci – muži	7,7
1.10	WC invalidní	3,9
1.11	sdělovací místnost	12,5
1.12	návštěvnická místnost	14,8
1.13	krizové řízení – předsíň	9,0
1.14a	krizové řízení – umyvadlo, sprcha	4,0
1.14b	krizové řízení – WC kabina	1,7
1.15	krizové řízení – kancelář	31,5
1.16	krizové řízení – lednice	24,1
1.17	šatna čistá	56,7
1.18a	umývárna muži	20,0
1.18b	umývárna muži – kabina	1,3
1.18c	umývárna muži – pisoár	1,3
1.19	šatna špinavá	36,0
1.20	spojovací a info služba – kanc.	17,9
1.21	spojovací a info služba – sklad	17,9
1.22	sklad spec. hasebních látek	24,2
1.23	sklad drobných díl. stroj. služby	30,4
1.24	chodba, schodiště	69,9
1.25	chemická služba – kanc.+dílna	36,6
1.26	chemická služba – dílna	31,6
1.27	chemická služba – sklad	26,0
1.28	přírůční sklad	18,4
1.29	dílna	18,1
1.30	prádelna, sušárna	29,9
1.31a	WC předsíň	2,7
1.31b	WC, pisoár	2,1
1.31c	WC, kabina	2,2
1.32	skládová komora	5,4
1.33	strojní služba – sklad	33,7
1.34	strojní služba – dílna	14,5
1.35	strojní služba – kancelář	14,0
1.36	technická služba – sklad	27,5
1.37	technická služba – kancelář	15,3
1.38	technická služba – dílna	15,3
1.39	sklad OOPP	8,6
1.40	NN rozvodna	8,5
1.41	NN zálohy	7,2
1.42	sklad zahradní techniky	13,5
1.43	sklad PHM	10,4
1.44	sklad hadic	7,7
1.45	ČOV	7,9
1.46	sušení hadic, lezecká stěna	35,3
1.47	cvičná věž	16,7
1.48	garáž – tank	86,3
1.49	výtahová šachta	3,4

Veškeré rozměry je nutné na stavbě ověřit dle skutečného provedení.
Stavba bude probíhat za pravidelného dozoru projektanta.
V případě nejasností, nebo pokud budou zjištěny odchylky skutečnosti od PD, budou práce zastaveny a přizvat uvědomem projektant, který navrhne další postup prací.

± 0,000 = 450,000 Bpv

EVROPSKÁ UNIE
Evropské strukturální a investiční fondy
Operační program Doprava

Ministerstvo dopravy
Státní fond dopravní infrastruktury

Orientační schéma:

Razítko oprávněné osoby:

Podpis: Datum:

Revize:	Datum:	Popis:	Kontroloval:
[000]		[Definitivní odevzdání dokumentace]	Ing.arch. Luboš Sejkora

Stavebník/Investor:
Adresa:
Správa železnic, státní organizace
Dlážděná 1003/7, 110 00 Praha 1

Zástupce investora:
Adresa:
Stavební správa západ
Sokolovská 1995/278, 190 00 Praha 9

Zhotovitel stavby:
Adresa:
Kontakt:
SUDOP PRAHA a.s.
Olšanská 2643/1a, Žižkov, 130 80 Praha 3
T: +420 604 236 211
E: lubos.sejkora@sipumcz.cz

Zhotovitel objektu:
Adresa:
Kontakt:
SUDOP PRAHA a.s.
Olšanská 2643/1a, Žižkov, 130 80 Praha 3
T: +420 604 236 211
E: lubos.sejkora@sipumcz.cz

Hlavní projektant (HIP):	Specialista:	Odpovědný projektant:	Zpracovatel:
Ing.arch. Luboš Sejkora	Ing.arch. Martin Horáček	Ing.arch. Luboš Sejkora	Ing.arch. Šoltýsková Nesterová

Název stavby/akce:
Areál HZS Cheb
Vrázova ulice, k.ú. Cheb
parc.č. 1393/12, 1399/17, 1404/4

Označení (S-kód): S631900075
Označení zhotovitele: 20360200

Název části: Pozemní objekty budov
Označení části: D.2.2.1.01

Název objektu: **Hlavní objekt - Architektonicko stavební řešení**
Označení objektu/komplexu: **SO 09-72-01.01**

Název přílohy: **Koordinační výkres**
Název dílčí části přílohy: **Půdorys 1.NP**
Číslo přílohy: **2. 025**
Paré:

Kraj: Karlovarský
Katastrální území: Cheb [620919]
TUDU:

Stupeň dokumentace: PDPS
Datum zpracování: 28. 02. 2023
Formáty: 12 x A4
Měřítko: 1:100

Archiv	Stupeň dokumentace	Část	Objekt	Pořadí	Revize
1 2 

(Prostor pro další informace)