




OKRUH - T1

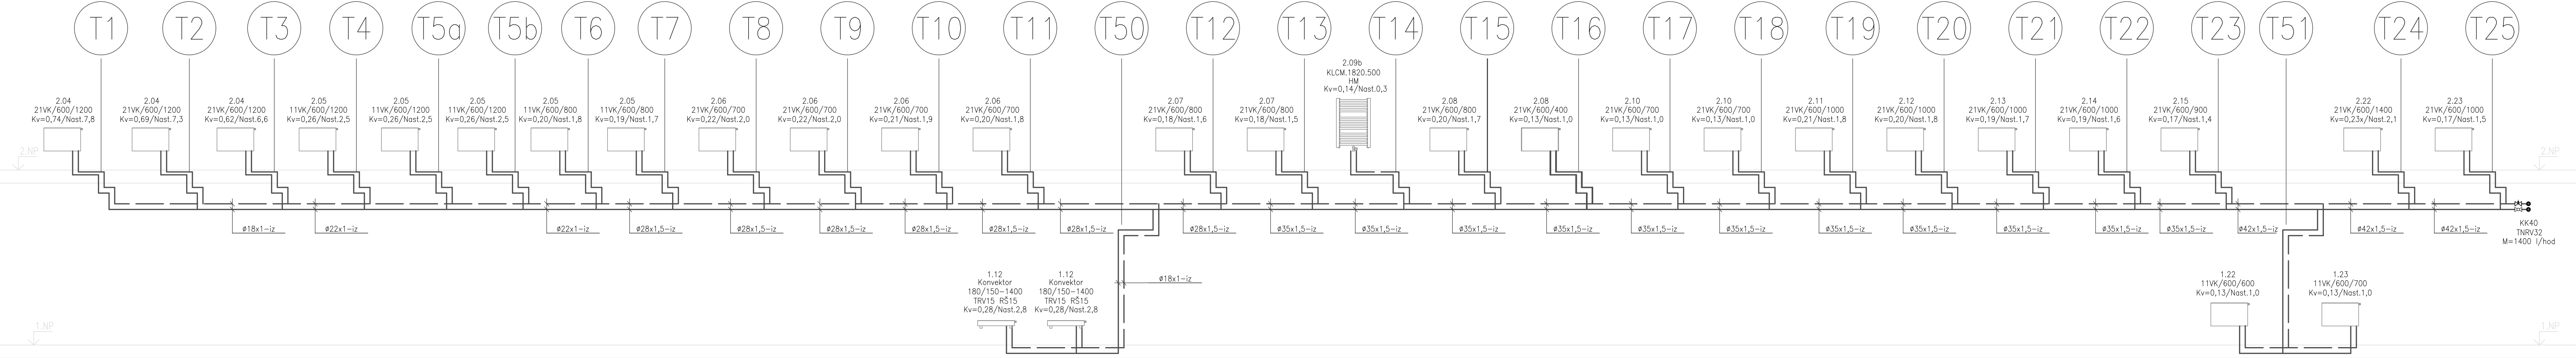


OKRUH - T2

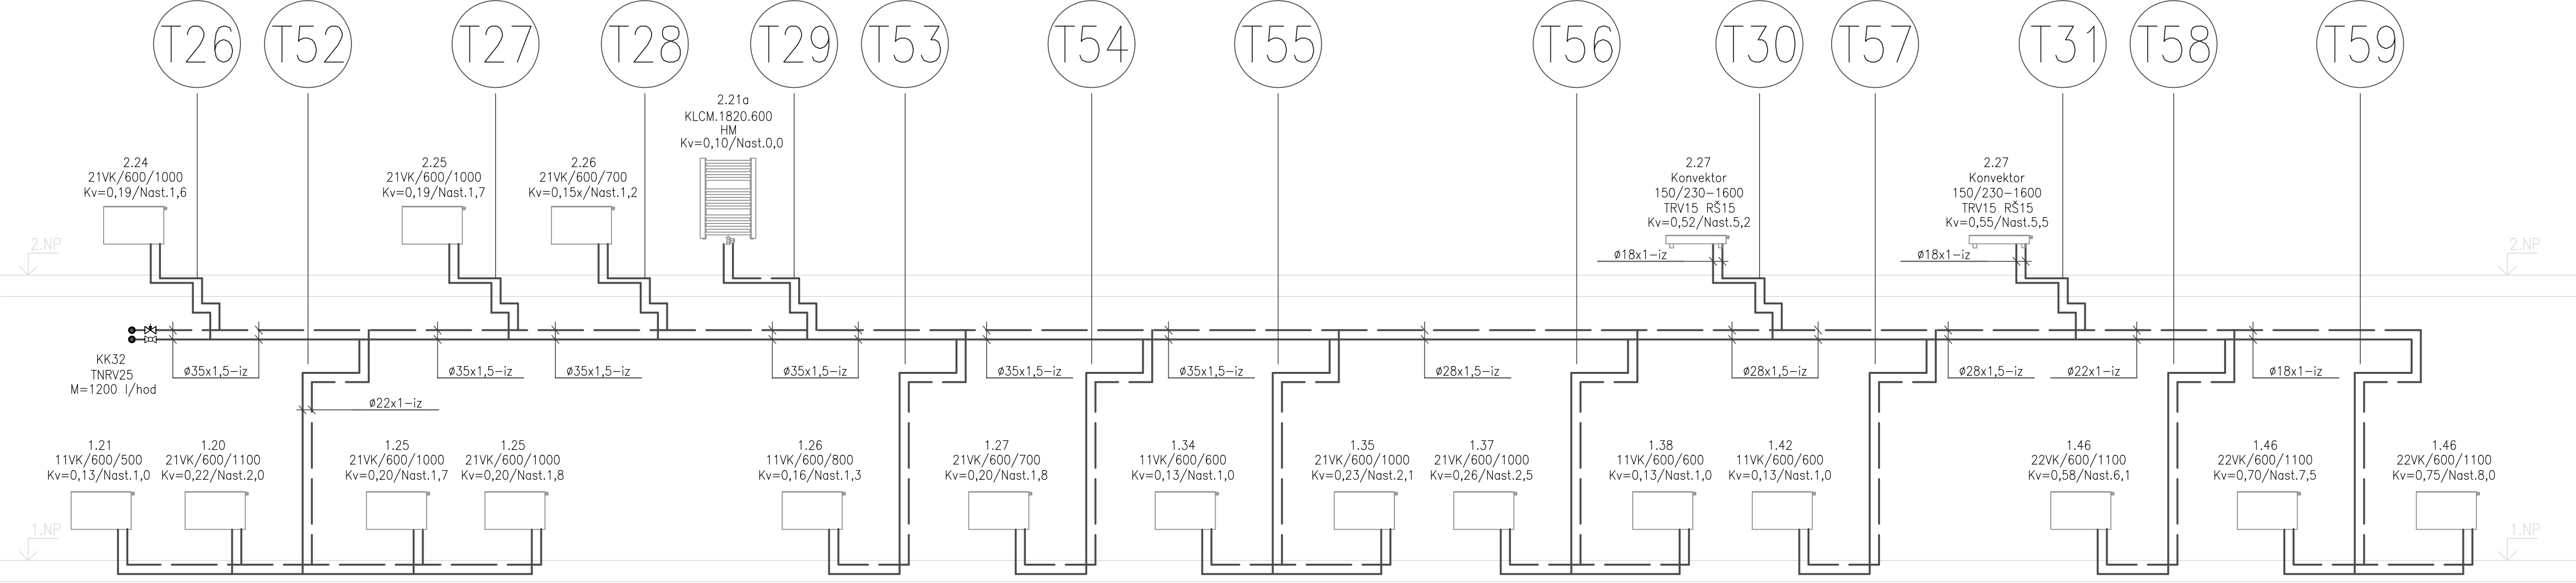

OKRUH - T3

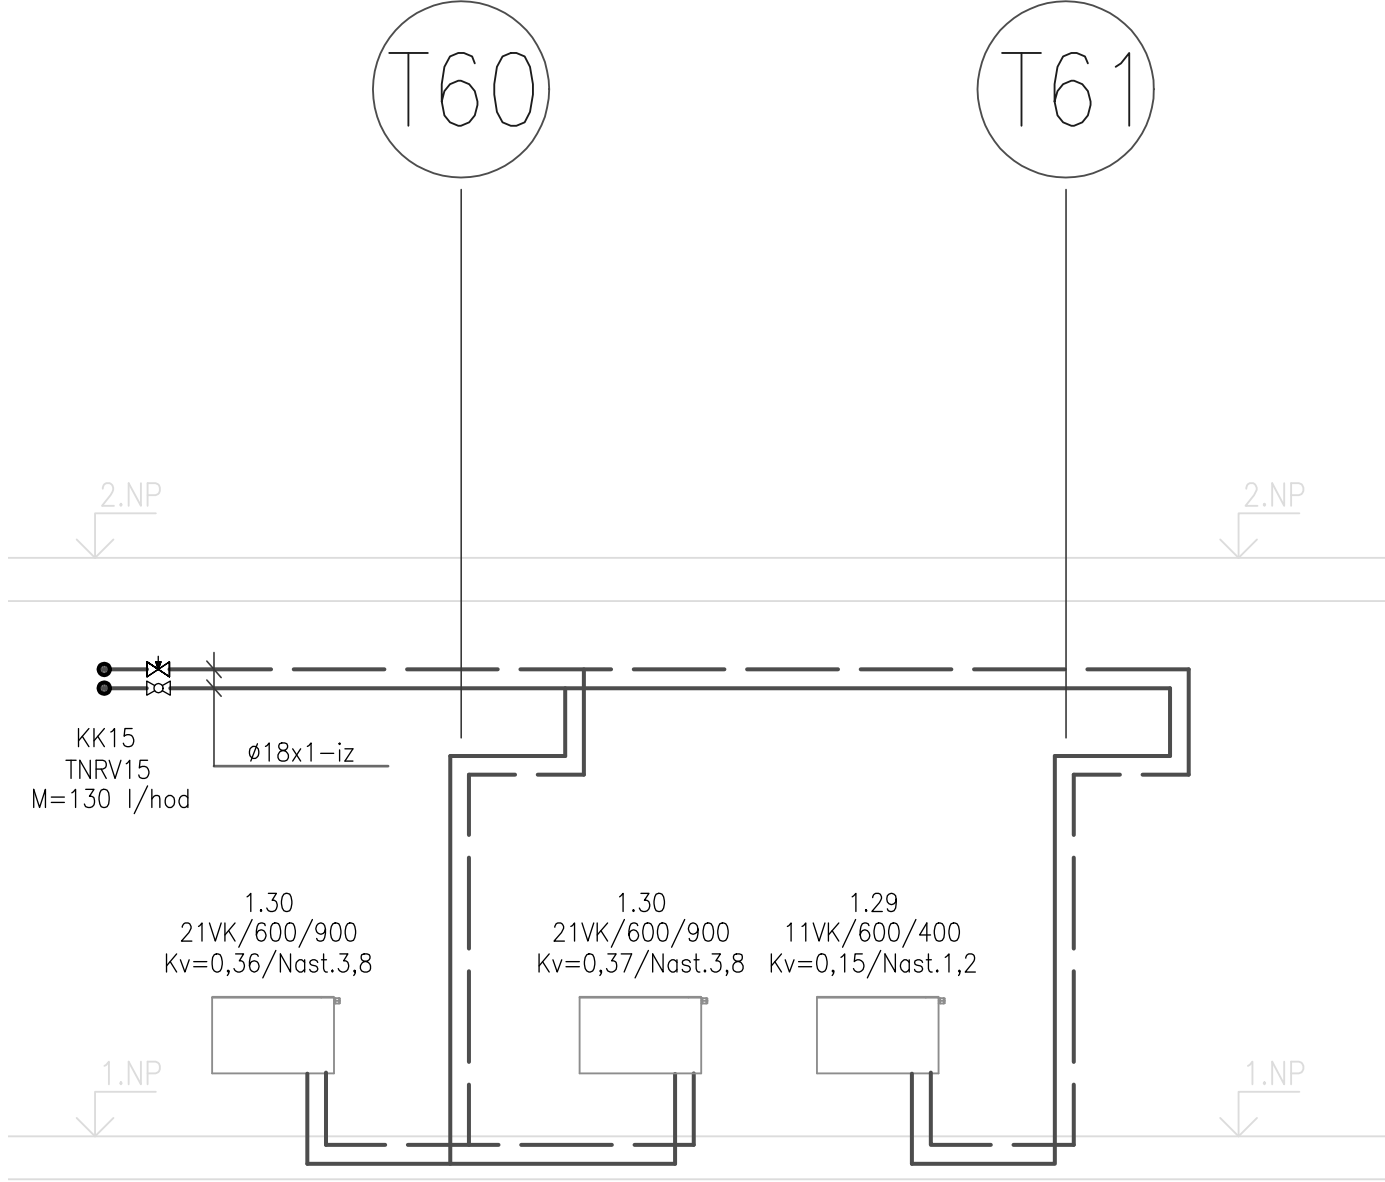


OKRUH - K

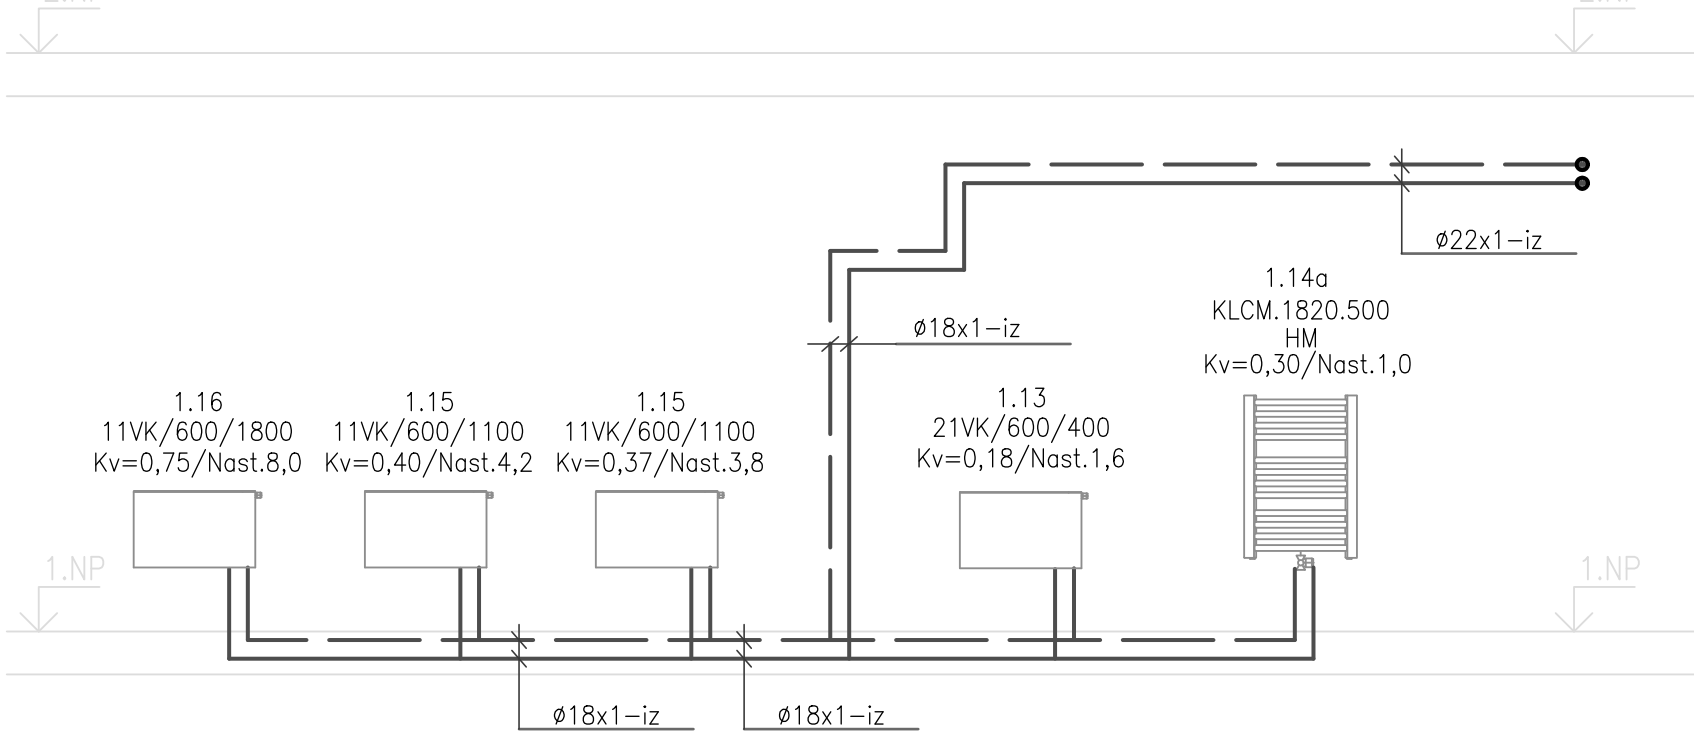

Tepelné izolace:

VYTÁPĚNÍ	
Tepelná izolace s Al. ochrannou fólií	
λmax. 0,037 W/m.K	
V podhledu chráněné šňůrkové cesty izolace	
nehořlavá třídy A	
potrubí	tl. tepelné izolace
DN15-DN20	25 mm
DN20-DN25	30 mm
DN32-DN50	40 mm
DN65-DN100	50 mm
DN125-DN150	60 mm

OKRUH - P

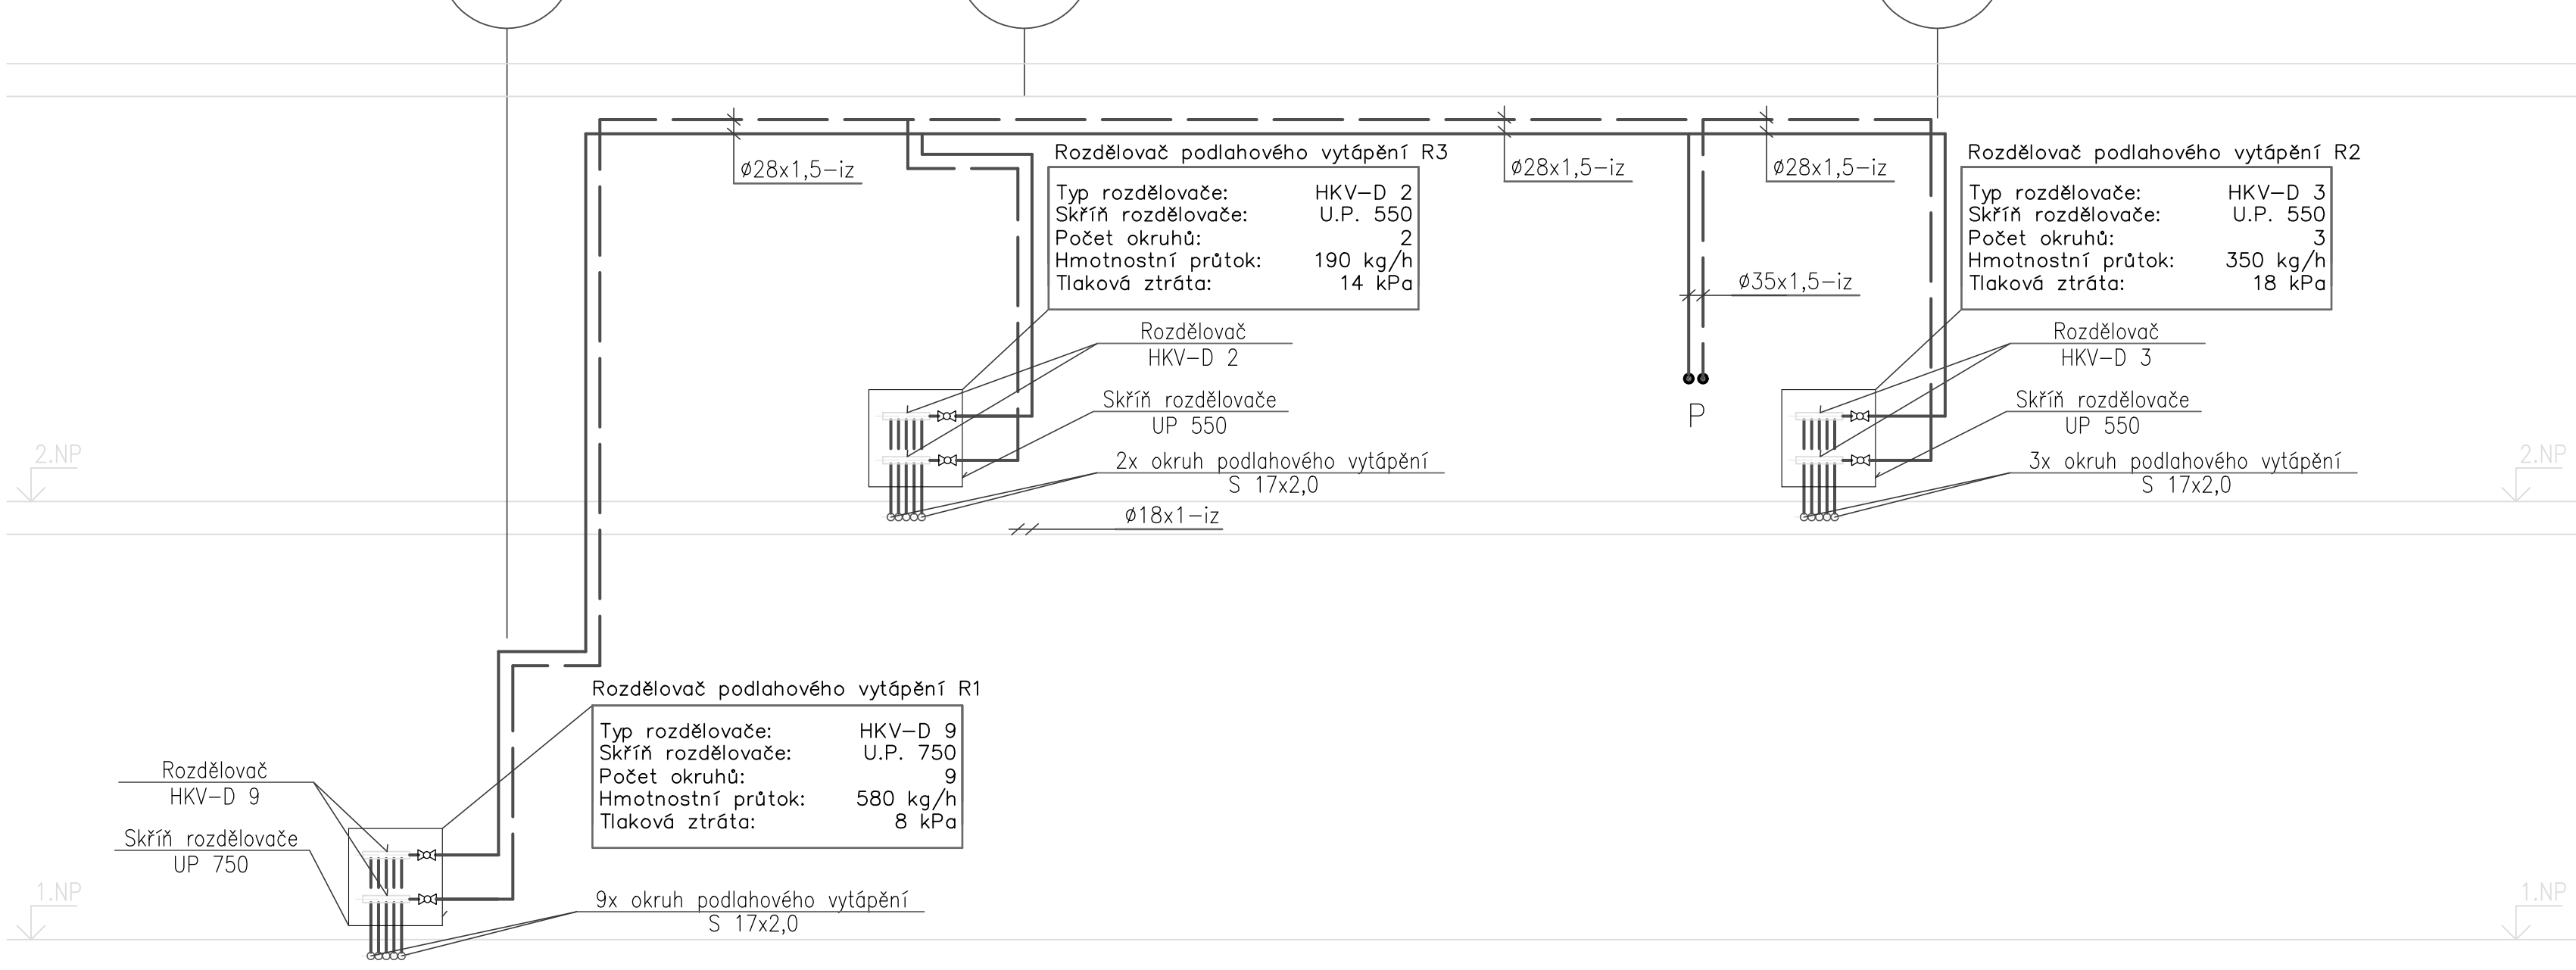

Orientační schéma:		Podpis: Datum:	
Revize:	Datum:	Popis:	Kontrolovat:
(000)		[Definitivní odevzdání dokumentace]	Ing.arch. Luboš Sejkora
Stavebník/Investor:		Správa železnic, státní organizace	
Adresa:		Dělnická 1003/7, 110 00 Praha 1	
Zakázka investora:		Stavební správa západ	
Adresa:		Sokolovská 1995/278, 190 00 Praha 9	
Zhotovitel stavby:		SUDOP PRAHA a.s.	
Adresa:		Olšanská 2643/1a, Žitkov, 130 80 Praha 3	
Kontakt:		T: +420 604 236 211 E: lubos.sejkora@spsumcz.cz	
Zhotovitel objektu:		SUDOP PRAHA a.s.	
Adresa:		Olšanská 2643/1a, Žitkov, 130 80 Praha 3	
Kontakt:		T: +420 604 236 211 E: lubos.sejkora@spsumcz.cz	
Hlavní projektant (HPP):		Speciálka:	
Ing.arch. Luboš Sejkora		Ing. Jan Myšička	
Odpovědný projektant:		Zpracovatel:	
Ing. Jan Myšička		Ing. Jan Myšička	
Název stavby/akce:		Označení (S+Ad):	
Areál HZS Cheb		S631900075	
Vrážova ulice, k.ú. Cheb		Označení zhotovitele:	
parc.č. 1393/12, 1399/17, 1404/4		20360200	
Název části:		Označení části: D.2.2.1.04	
Název objektu:		Označení objektu/komplexu:	
Hlavní objekt - technika prostředí staveb		SO 09-72-01.04	
Název přílohy:		Číslo přílohy:	
Schéma zapojení okruhu T, K, P		2. 255	
Název dílčí části přílohy:		Pard:	
Kód:		Kód:	
Karlovarský		Cheb [620919]	
Soubor dokumentace:		Datum zpracování:	
PDPS		28. 02. 2023	
Formát:		Měřítko:	
18 x A4			
Příloha:		Příloha:	
1. 2. 
(Přetisk pro další informace)			