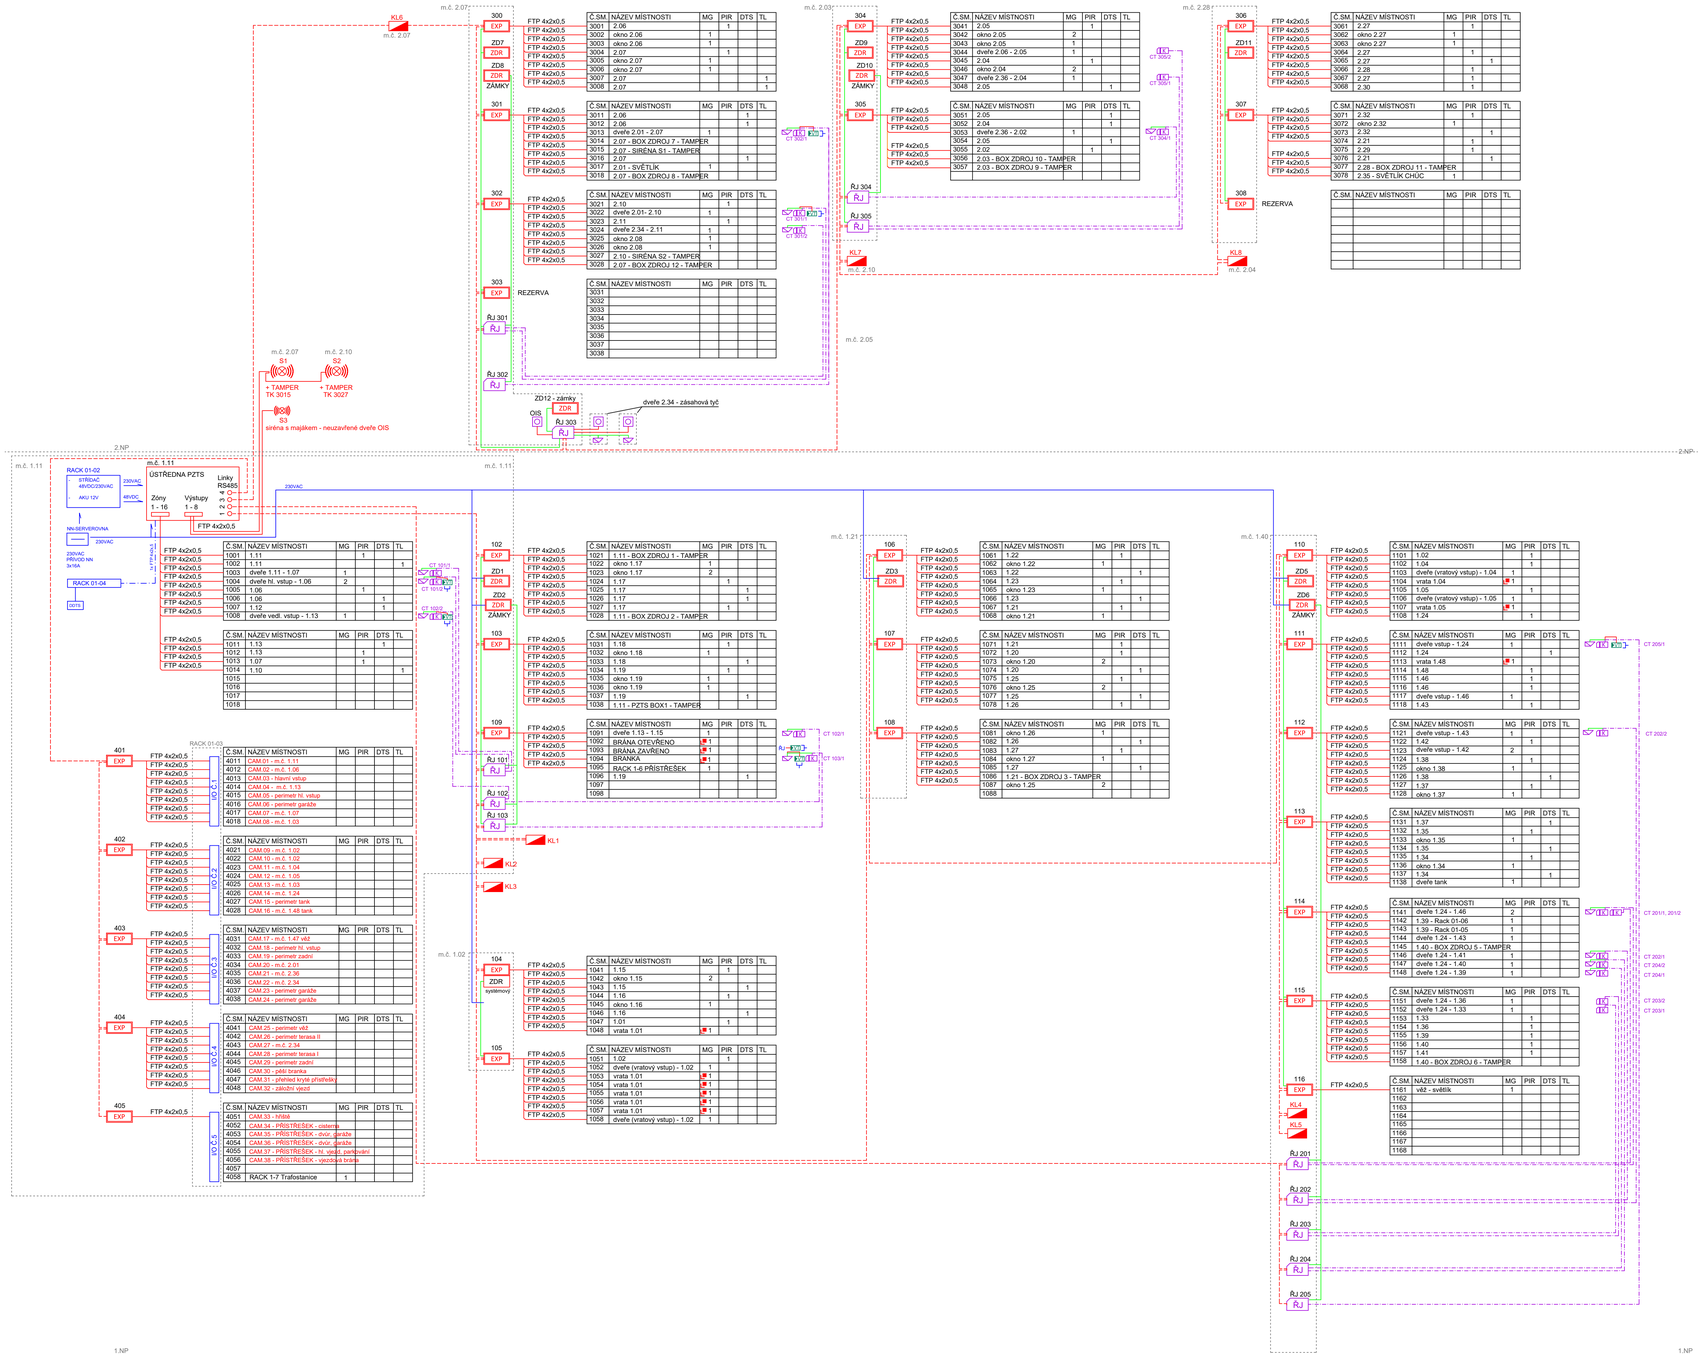

Č.SM	NÁZEV MÍSTNOSTI	MG	PIR	DTS	TL
3001	2.06		1		
3002	okno 2.06	1			
3003	okno 2.06	1			
3004	2.07		1		
3005	okno 2.07	1			
3006	okno 2.07	1			
3007	2.07				1
3008	2.07				1

Č.SM	NÁZEV MÍSTNOSTI	MG	PIR	DTS	TL
3011	2.06				1
3012	2.06				1
3013	dveře 2.01 - 2.07	1			
3014	2.07 - BOX ZDROJ 7 - TAMPER				
3015	2.07 - SIRÉNA S1 - TAMPER				
3016	2.07				1
3017	2.01 - SVĚTLÍK	1			
3018	2.07 - BOX ZDROJ 8 - TAMPER				

Č.SM	NÁZEV MÍSTNOSTI	MG	PIR	DTS	TL
3021	2.10		1		
3022	dveře 2.01- 2.10	1			
3023	2.11		1		
3024	dveře 2.34 - 2.11	1			
3025	okno 2.08	1			
3026	okno 2.08	1			
3027	2.10 - SIRÉNA S2 - TAMPER				
3028	2.07 - BOX ZDROJ 12 - TAMPER				

Č.SM	NÁZEV MÍSTNOSTI	MG	PIR	DTS	TL
3031					
3032					
3033					
3034					
3035					
3036					
3037					
3038					

Č.SM	NÁZEV MÍSTNOSTI	MG	PIR	DTS	TL
3041	2.05		1		
3042	okno 2.05	2			
3043	okno 2.05	1			
3044	dveře 2.06 - 2.05	1			
3045	2.04		1		
3046	okno 2.04	2			
3047	dveře 2.36 - 2.04	1			
3048	2.05			1	

Č.SM	NÁZEV MÍSTNOSTI	MG	PIR	DTS	TL
3051	2.05			1	
3052	2.04			1	
3053	dveře 2.36 - 2.02	1			
3054	2.05		1		
3055	2.02			1	
3056	2.03 - BOX ZDROJ 10 - TAMPER				
3057	2.03 - BOX ZDROJ 9 - TAMPER				

Č.SM	NÁZEV MÍSTNOSTI	MG	PIR	DTS	TL
3061	2.27		1		
3062	okno 2.27	1			
3063	okno 2.27	1			
3064	2.27		1		
3065	2.27			1	
3066	2.28		1		
3067	2.27		1		
3068	2.30		1		

Č.SM	NÁZEV MÍSTNOSTI	MG	PIR	DTS	TL
3071	2.32		1		
3072	okno 2.32	1			
3073	2.32			1	
3074	2.21		1		
3075	2.29		1		
3076	2.21			1	
3077	2.28 - BOX ZDROJ 11 - TAMPER				
3078	2.35 - SVĚTLÍK CHÚC	1			

Č.SM	NÁZEV MÍSTNOSTI	MG	PIR	DTS	TL

Č.SM	NÁZEV MÍSTNOSTI	MG	PIR	DTS	TL
1001	1.11		1		
1002	1.11				1
1003	dveře 1.11 - 1.07	1			
1004	dveře hl. vstup - 1.06	2			
1005	1.06		1		
1006	1.06			1	
1007	1.12			1	
1008	dveře vedl. vstup - 1.13	1			

Č.SM	NÁZEV MÍSTNOSTI	MG	PIR	DTS	TL
1011	1.13		1		
1012	1.13	1			
1013	1.07		1		
1014	1.10				1
1015					
1016					
1017					
1018					

Č.SM	NÁZEV MÍSTNOSTI	MG	PIR	DTS	TL
1021	1.11 - BOX ZDROJ 1 - TAMPER				
1022	okno 1.17	1			
1023	okno 1.17	2			
1024	1.17		1		
1025	1.17			1	
1026	1.17			1	
1027	1.17		1		
1028	1.11 - BOX ZDROJ 2 - TAMPER				

Č.SM	NÁZEV MÍSTNOSTI	MG	PIR	DTS	TL
1031	1.18		1		
1032	okno 1.18	1			
1033	1.18			1	
1034	1.19		1		
1035	okno 1.19	1			
1036	okno 1.19	1			
1037	1.19			1	
1038	1.11 - PZTS BOX1 - TAMPER				

Č.SM	NÁZEV MÍSTNOSTI	MG	PIR	DTS	TL
1041	1.15		1		
1042	okno 1.15	2			
1043	1.15			1	
1044	1.16		1		
1045	okno 1.16	1			
1046	1.16			1	
1047	1.01			1	
1048	vrata 1.01	■ 1			

Č.SM	NÁZEV MÍSTNOSTI	MG	PIR	DTS	TL
1051	1.02		1		
1052	dveře (vratový vstup) - 1.02	1			
1053	vrata 1.01	■ 1			
1054	vrata 1.01	■ 1			
1055	vrata 1.01	■ 1			
1056	vrata 1.01	■ 1			
1057	vrata 1.01	■ 1			
1058	dveře (vratový vstup) - 1.02	1			

Č.SM	NÁZEV MÍSTNOSTI	MG	PIR	DTS	TL
1061	1.22		1		
1062	okno 1.22	1			
1063	1.22			1	
1064	1.23		1		
1065	okno 1.23	1			
1066	1.23			1	
1067	1.21		1		
1068	okno 1.21	1			

Č.SM	NÁZEV MÍSTNOSTI	MG	PIR	DTS	TL
1071	1.21		1		
1072	1.20		1		
1073	okno 1.20	2			
1074	1.20			1	
1075	1.25		1		
1076	okno 1.25	2			
1077	1.25			1	
1078	1.26		1		

Č.SM	NÁZEV MÍSTNOSTI	MG	PIR	DTS	TL
1081	okno 1.26	1		1	
1082	1.26			1	
1083	1.27		1		
1084	okno 1.27	1			
1085	1.27			1	
1086	1.21 - BOX ZDROJ 3 - TAMPER				
1087	okno 1.25	2			
1088					

Č.SM	NÁZEV MÍSTNOSTI	MG	PIR	DTS	TL
1101	1.02		1		
1102	1.04		1		
1103	dveře (vratový vstup) - 1.04	1			
1104	vrata 1.04	■ 1			
1105	1.05		1		
1106	dveře (vratový vstup) - 1.05	1			
1107	vrata 1.05	■ 1			
1108	1.24		1		

Č.SM	NÁZEV MÍSTNOSTI	MG	PIR	DTS	TL
1111	dveře vstup - 1.24	1			
1112	1.24			1	
1113	vrata 1.48	■ 1			
1114	1.48		1		
1115	1.46		1		
1116	1.46		1		
1117	dveře vstup - 1.46	1			
1118	1.43		1		

Č.SM	NÁZEV MÍSTNOSTI	MG	PIR	DTS	TL
1121	dveře vstup - 1.43	1			
1122	1.42		1		
1123	dveře vstup - 1.42	2			
1124	1.38		1		
1125	okno 1.38	1			
1126	1.38			1	
1127	1.37		1		
1128	okno 1.37	1			

Č.SM	NÁZEV MÍSTNOSTI	MG	PIR	DTS	TL
1131	1.37			1	
1132	1.35		1		
1133	okno 1.35	1			
1134	1.35			1	
1135	1.34		1		
1136	okno 1.34	1			
1137	1.34			1	
1138	dveře tank	1			

Č.SM	NÁZEV MÍSTNOSTI	MG	PIR	DTS	TL
1141	dveře 1.24 - 1.46	2			
1142	1.39 - Rack 01-06	1			
1143	1.39 - Rack 01-05	1			
1144	dveře 1.24 - 1.43	1			
1145	1.40 - BOX ZDROJ 5 - TAMPER				
1146	dveře 1.24 - 1.41	1			
1147	dveře 1.24 - 1.40	1			
1148	dveře 1.24 - 1.39	1			

Č.SM	NÁZEV MÍSTNOSTI	MG	PIR	DTS	TL
1151	dveře 1.24 - 1.36	1			
1152	dveře 1.24 - 1.33	1			
1153	1.33		1		
1154	1.36		1		
1155	1.39		1		
1156	1.40		1		
1157	1.41		1		
1158	1.40 - BOX ZDROJ 6 - TAMPER				

Č.SM	NÁZEV MÍSTNOSTI	MG	PIR	DTS	TL
1161	vě2 - světlík	1			
1162					
1163					
1164					
1165					
1166					
1167					
1168					

Č.SM	NÁZEV MÍSTNOSTI	MG	PIR	DTS	TL
4011	CAM.01 - m.č. 1.11				
4012	CAM.02 - m.č. 1.06				
4013	CAM.03 - hlavní vstup				
4014	CAM.04 - m.č. 1.13				
4015	CAM.05 - perimetr hl. vstup				
4016	CAM.06 - perimetr garáže				
4017	CAM.07 - m.č. 1.07				
4018	CAM.08 - m.č. 1.03				

Č.SM	NÁZEV MÍSTNOSTI	MG	PIR	DTS	TL
4021	CAM.09 - m.č. 1.02				
4022	CAM.10 - m.č. 1.02				
4023	CAM.11 - m.č. 1.04				
4024	CAM.12 - m.č. 1.05				
4025	CAM.13 - m.č. 1.03				
4026	CAM.14 - m.č. 1.24				
4027	CAM.15 - perimetr tank				
4028	CAM.16 - m.č. 1.48 tank				

Č.SM	NÁZEV MÍSTNOSTI	MG	PIR	DTS	TL
4031	CAM.17 - m.č. 1.47 vě2				
4032	CAM.18 - perimetr hl. vstup				
4033	CAM.19 - perimetr zadní				
4034	CAM.20 - m.č. 2.01				
4035	CAM.21 - m.č. 2.36				
4036	CAM.22 - m.č. 2.34				
4037	CAM.23 - perimetr garáže				
4038	CAM.24 - perimetr garáže				

Č.SM	NÁZEV MÍSTNOSTI	MG	PIR	DTS	TL
4041	CAM.25 - perimetr vě2				
4042	CAM.26 - perimetr terasa II				
4043	CAM.27 - m.č. 2.34				
4044	CAM.29 - perimetr terasa I				
4045	CAM.29 - perimetr zadní				
4046	CAM.30 - pěší branka				
4047	CAM.31 - přehled kryté přístřešky				
4048	CAM.32 - záložní vjezd				

Č.SM	NÁZEV MÍSTNOSTI	MG	PIR	DTS	TL
4051	CAM.33 - hřiště				
4052	CAM.34 - PŘÍSTŘEŠEK - cisterna				
4053	CAM.35 - PŘÍSTŘEŠEK - dvůr, garáže				
4054	CAM.36 - PŘÍSTŘEŠEK - dvůr, garáže				
4055	CAM.37 - PŘÍSTŘEŠEK - hl. vjezd, parkování				
4056	CAM.38 - PŘÍSTŘEŠEK - vjezdová brána				
4057					
4058	RACK 1-7 Trafostanice	1			

TYPOVÉ ZAPOJENÍ PŘÍSTUPOVÉHO SYSTÉMU S INTERCOMEM

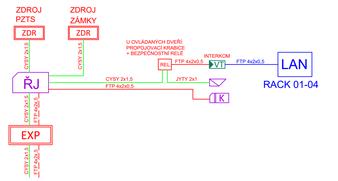

TYPOVÉ ZAPOJENÍ PŘÍSTUPOVÉHO SYSTÉMU BEZ INTERCOMU

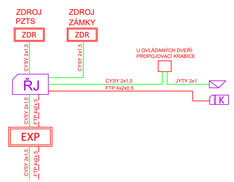

VZDÁLENÉ OTEVŘENÍ BRANKY

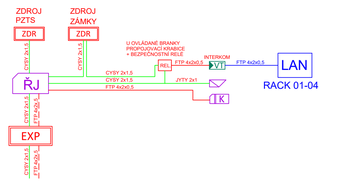

VZDÁLENÉ OTEVŘENÍ BRÁNY

DVEŘE K ZÁSAHOVÝM TYČÍM

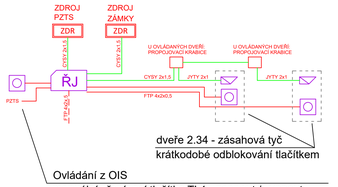

Ovládání z OIS
manuální přepínací tlačítko TL1 - zapnout / vypnout
rezerva - možnost automat. výstupu z PZTS (tl.3007/3008)
nebo od výjezdového systému

LEGENDA ZNAČEK PZTS/EACS

- PRVKY PZTS
- PRVKY EACS
- ÚSTŘEDNA PZTS
- KONCENTRÁTOR PZTS
- PŘÍDAVNÝ ZDROJ PZTS
- SILNOPROUDÝ ROZVADĚČ
- OVLÁDACÍ KLÁVESNICE PZTS
- DUÁLNÍ DETEKTOR PIR+MW
- AUDIO DETEKTOR TŘÍŠTĚNÍ SKLA
- MAGNETICKÝ KONTAKT
- MAGNETICKÝ KONTAKT VRATOVÝ
- TLAČÍTKOVÝ TÍSŇOVÝ HLÁSIČ
- TÍSŇOVÝ HLÁSIČ PRO INVALIDY
- PZTS SIGNALIZACE OPTICKO - AKUSTICKÁ
- EACS ČTEČKA BEZTKONTAKTNÍCH KARET + PIN
- EACS ČTEČKA BEZTKONTAKTNÍCH KARET
- EACS ELEKTRICKÝ ZÁMEK DVEŘÍ
- ŘÍDÍCÍ JEDNOTKA EACS
- PROPOJOVACÍ KRABICE
- EACS JEDNOSTRANNĚ BLOKOVANÁ KLIKA, BEZP. KOVÁNÍ
- DOCHÁZKOVÝ TERMINÁL
- TREZOR NA KARTY CCS
- PŘÍDRŽNÝ ELEKTROMAGNET

LEGENDA KABELŮ PZTS + EACS

- FTP 4x2x0,5 - DETEKTORY PZTS
- FTP 4x2x0,5 - SBĚRNICE PZTS
- CYKY 2x1,5 - NAPÁJENÍ 24V EL. ZÁMKU
  CYKY 2x1,5 - NAPÁJENÍ 12V PZTS
  JYTY 2x1 - OD PROP. KRABICE K ZÁMKU
- CYKY-J 3x1,5 - KABEL NAPÁJENÍ 230V
- FTP 4x2x0,5 (ČTEČKA EACS) + CYSY 2x1,5 (NAP. EL. ZÁMEK)
- OPTICKÝ KABEL

EVROPSKÁ UNIE
Evropské strukturální a investiční fondy
Operační program Doprava

Ministerstvo dopravy
Státní fond dopravní infrastruktury

Orientační schéma:

Razítko oprávněné osoby:

Podpis: Datum:

Revize:	Datum:	Popis:	Kontroloval:
[000]	02/2023	Definitivní odevzdání dokumentace	Ing.arch. Luboš Sejkora

Stavebník/Investor:	**Správa železnic, státní organizace**
Adresa:	Dlážděná 1003/7, 110 00 Praha 1
Zástupce investora:	Stavební správa západ
Adresa:	Sokolovská 1995/278, 190 00 Praha 9

SPRÁVA ŽELEZNIC

Zhotovitel stavby:	**SUDOP PRAHA a.s.**
Adresa:	Olšanská 2643/1a, Žižkov, 130 80 Praha 3
Kontakt:	T: +420 604 236 211 E: lubos.sejkora@ipsumcz.cz
Zhotovitel objektu:	**SUDOP PRAHA a.s.**
Adresa:	Olšanská 2643/1a, Žižkov, 130 80 Praha 3
Kontakt:	T: +420 724 756 075 E: cabalova@czplan.cz

SUDOP PRAHA

Hlavní projektant (HIP):	Specialista:	Odpovědný projektant:	Zpracovatel:
Ing.arch. Luboš Sejkora	Ing. et. Ing. arch. Zuzana Čabalová	Ing. et. Ing. arch. Zuzana Čabalová	Ing. Vladimír Koutník

Název stavby/akce:	**Areál HZS Cheb** **Vrázova ulice, k.ú. Cheb** **parc.č. 1393/12, 1399/17, 1404/4**		Označení (S-kód): 5631900075 Označení zhotovitele: 20360200
Název části:	Sdělovací zařízení		Označení části: D.1.2.4
Název objektu:	**Poplachový zabezpečovací a tísňový systém**		Označení objektu/komplexu: **PS 09-02-42**
Název přílohy:	**Blokové schéma**		Číslo přílohy: **2. 004**
Název dílčí části přílohy:			Paré:
Kraj:	Katastrální území:	TUDU:	
Karlovarský	Cheb [620919]		
Stupeň dokumentace:	Datum zpracování:	Formáty:	Měřítko:
PDPS	28.02.2023	10 x A4	

Kód:	Stupeň dokumentace:	Část:	Objekt:	Profese:	Příloha:	Revize:
CZ 6 3 1 9 0 0 7 5 - D V E P - 0 1 2 4 - P S 0 9 0 2 4 2 - 4 - 0 0 3 - 0 0 4						

[Prostor pro další informace]