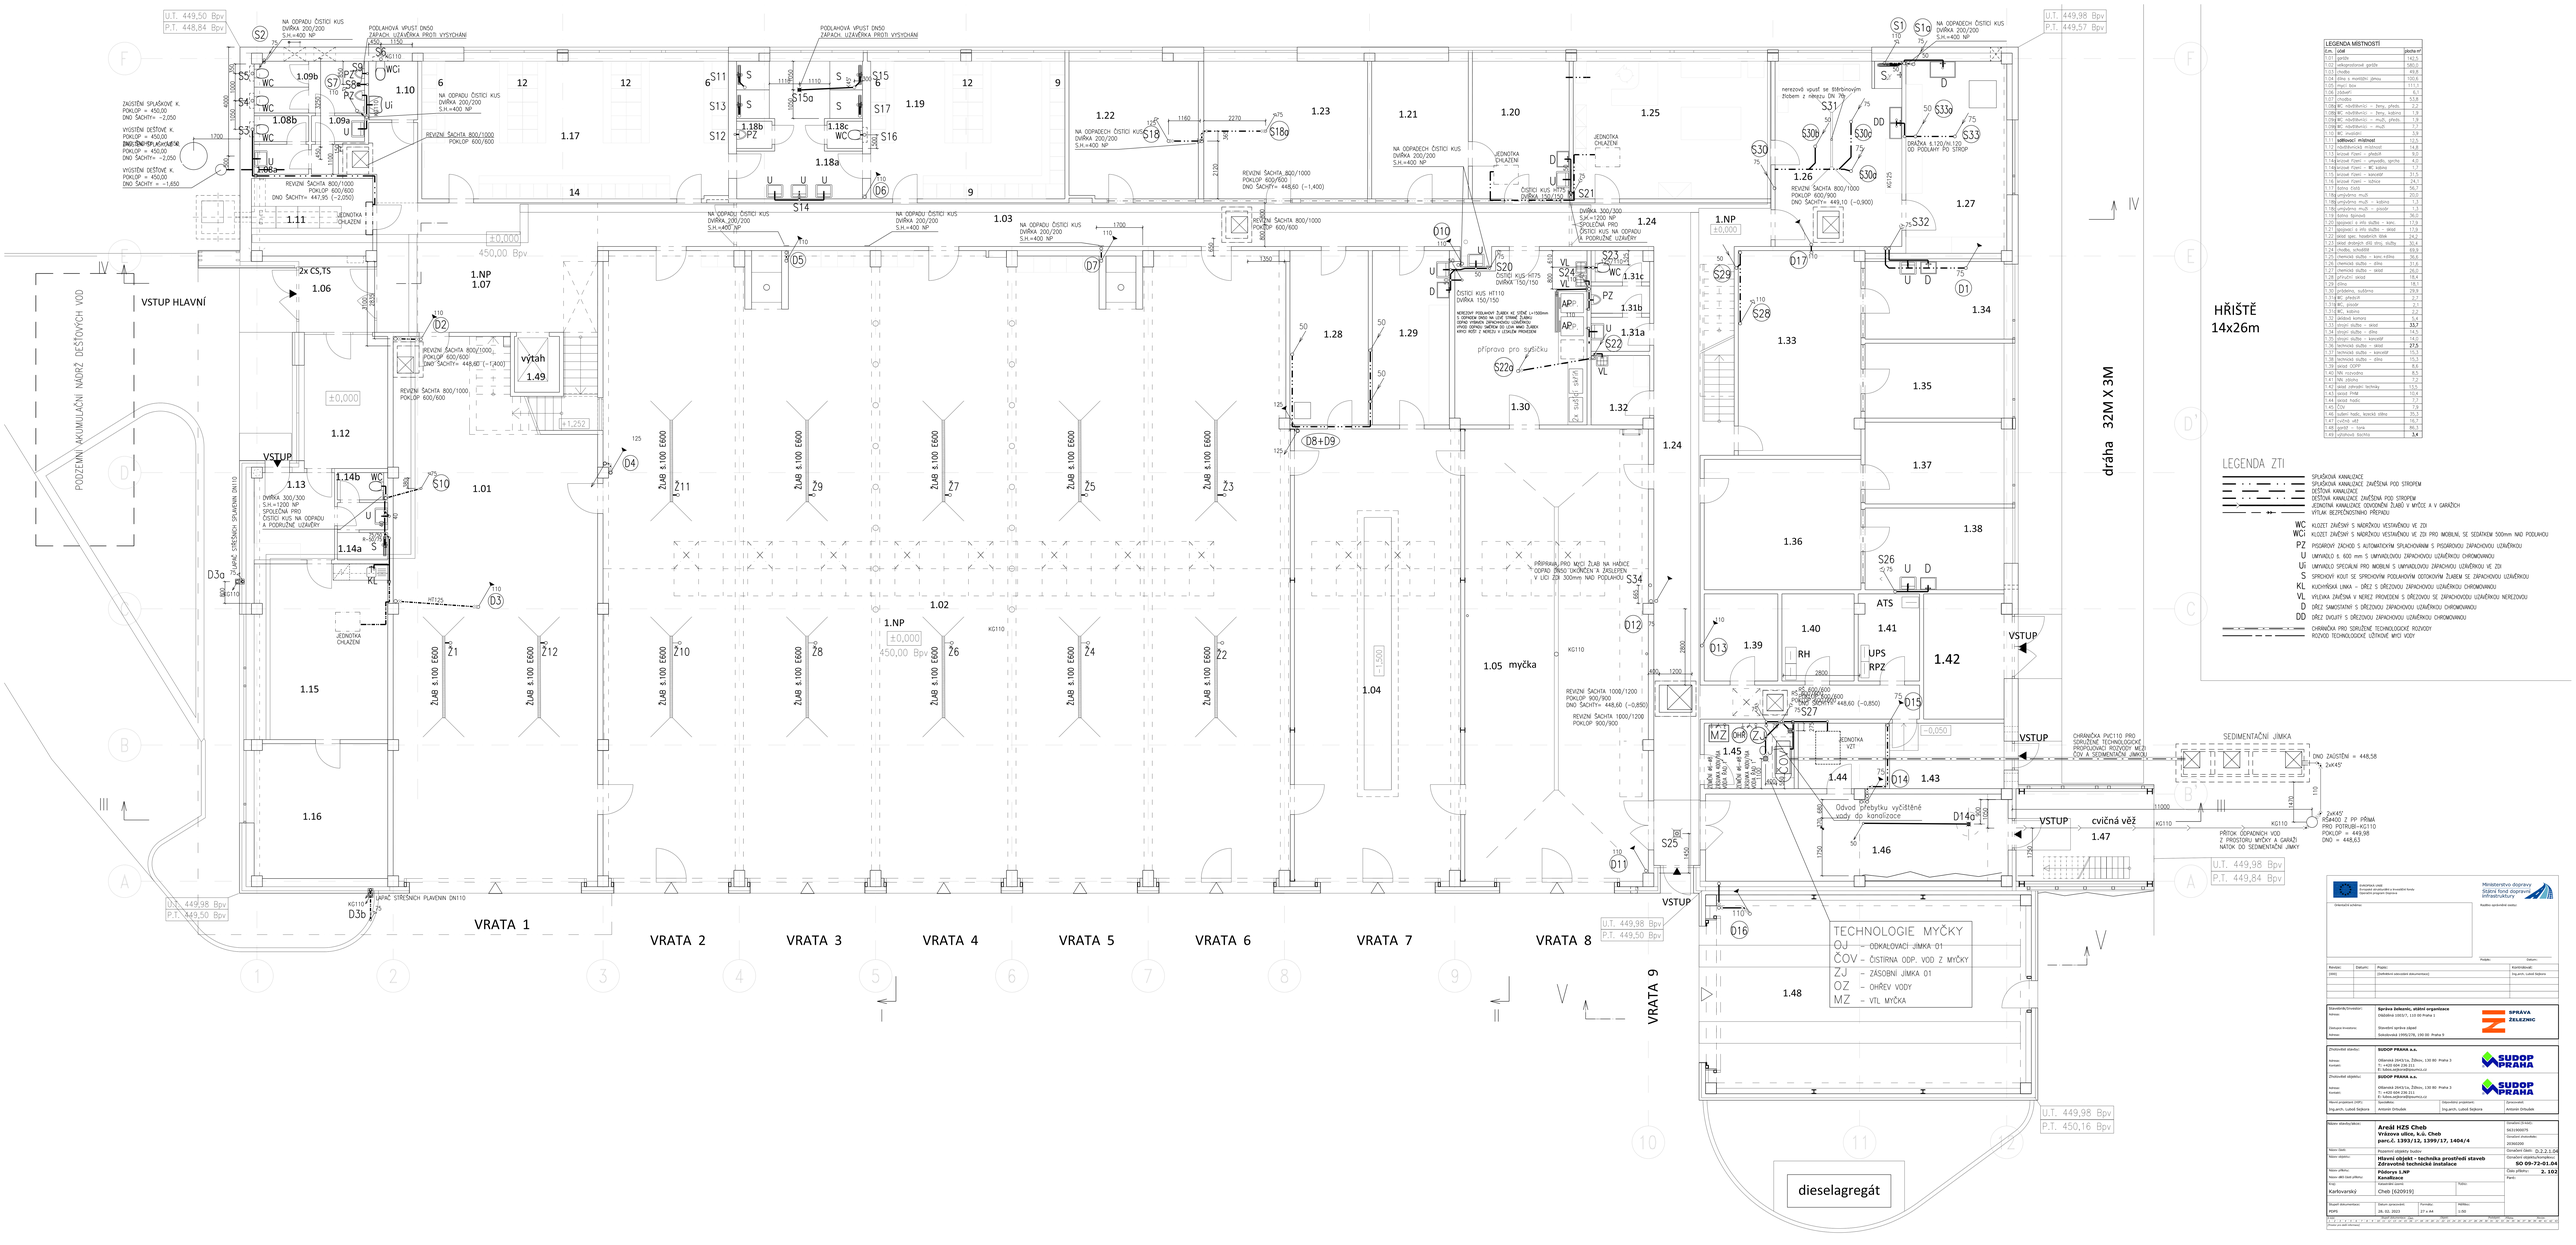

LEGENDA MÍSTNOSTÍ		
Č.m.	Účel	plocha m²
1.01	sprcha	142,5
1.02	zaměstnanecké sprchy	185,0
1.03	chodba	49,8
1.04	čištěna a manipulační jímka	100,8
1.05	myčí box	111,1
1.06	předsíň	6,1
1.07	chodba	53,8
1.08	WC - invalidovníci - ženy, předsíň	2,2
1.08b	WC - invalidovníci - ženy, kabina	1,9
1.09	WC - invalidovníci - muži, předsíň	1,9
1.09b	WC - invalidovníci - muži	1,9
1.10	WC - muži/ženy	3,4
1.11	**odděvovní místnost**	12,5
1.12	hospodářská místnost	18,8
1.13	hospodářská místnost	6,0
1.14	kolárek řízení — převlékání, sprcha	4,0
1.14a	kolárek řízení — WC, kabina	1,2
1.15	kolárek řízení — kancelář	21,5
1.16	kolárek řízení — kuchyně	24,1
1.17	šatna zlatá	56,7
1.18	umývárna mužů	20,0
1.18b	umývárna mužů — kabina	1,3
1.18c	umývárna mužů — pisoár	1,3
1.19	šatna šipkové	36,0
1.20	šatnové a hry služba — ženy	17,9
1.21	šatnové a hry služba — dívčí	17,9
1.22	šatní box, hostecká linka	24,2
1.23	jakost dívčích dílů dílu, služby	30,4
1.24	chodby, schodiště	69,9
1.25	technické služba — kino + dílna	36,6
1.26	technické služba — dílna	31,6
1.27	technické služba — jakost	26,0
1.28	přípravní zázemí	18,4
1.29	dílna	18,1
1.30	jednotka, sudárna	29,9
1.31	WC, předsíň	2,7
1.31b	WC, pisoár	2,1
1.31c	WC, kabina	2,2
1.32	úklidová komora	5,4
1.33	strojní služba — jakost	**33,7**
1.34	strojní služba — dílna	14,5
1.35	strojní služba — kancelář	14,0
1.36	technické služba — jakost	**27,5**
1.37	technické služba — kancelář	15,3
1.38	technické služba — dílna	15,7
1.39	zázemí ODPP	8,6
1.40	TNS místnička	8,5
1.41	TNS zázemí	7,2
1.42	zázemí obsluhy/ technika	13,5
1.43	zázemí PHM	10,4
1.44	zázemí hasičů	7,7
1.45	ČOV	7,9
1.46	zázemí hasič, kancelář, dílna	35,3
1.47	cvičné věž	16,7
1.48	garáž — kino	80,5
1.49	výtahová šachta	**3,4**

Revize:	Datum:	Popis:	Kontrolovat:
[REV]		[Zadejte stručný popis dokumentace]	[Ing.arch. Luboš Sojkora]

Objednatel/investor:	**Správa železnic, státní organizace** Dlážděná 1003/7, 110 00 Praha 1
Zástupce investora:	Stavební správa západ
Správce:	Sokolovská 1955/278, 190 00 Praha 9
Zhotovitel stavby:	**SUDOP PRAHA a.s.** Olšanská 2643/1a, Žižkov, 130 80 Praha 3 T: +420 604 236 211 E: [email]@sudoppraha.cz
Zhotovitel objektu:	**SUDOP PRAHA a.s.** Olšanská 2643/1a, Žižkov, 130 80 Praha 3 T: +420 604 236 211 E: [email]@sudoppraha.cz
Autor projektant (HIP): Ing.arch. Luboš Sojkora	Odpovědný projektant: Ing.arch. Luboš Sojkora	Kontrolovał: Antonín Drbohlav

Název stavby/akce:	**Areál HZS Cheb** **Vřesová ulice, k.ú. Cheb** **parc.č. 1393/12, 1399/17, 1404/4**		Označení stavby: 5621/00078 Označení zhotovitele: 2019/0200
Název části:	Zjednodušené územní řízení		Označení části: D.2.2.1.04
Název objektu:	**Hlavní objekt – technika prostředí staveb** **Zdravotně technické instalace**		Označení objektu/provozního souboru: **SO 09-72-01.04**
Název přílohy:	**Půdorys 1.NP** **Kanalizace**		Číslo přílohy: **3. 1D2**
Kraj:	Karlovarský	Katastrální území: Cheb (620919)	Parcely:
Soubor dokumentace: PDFS		Datum: 26. 05. 2023	Formát: A1 x 64
		Měřítko: 1:50	