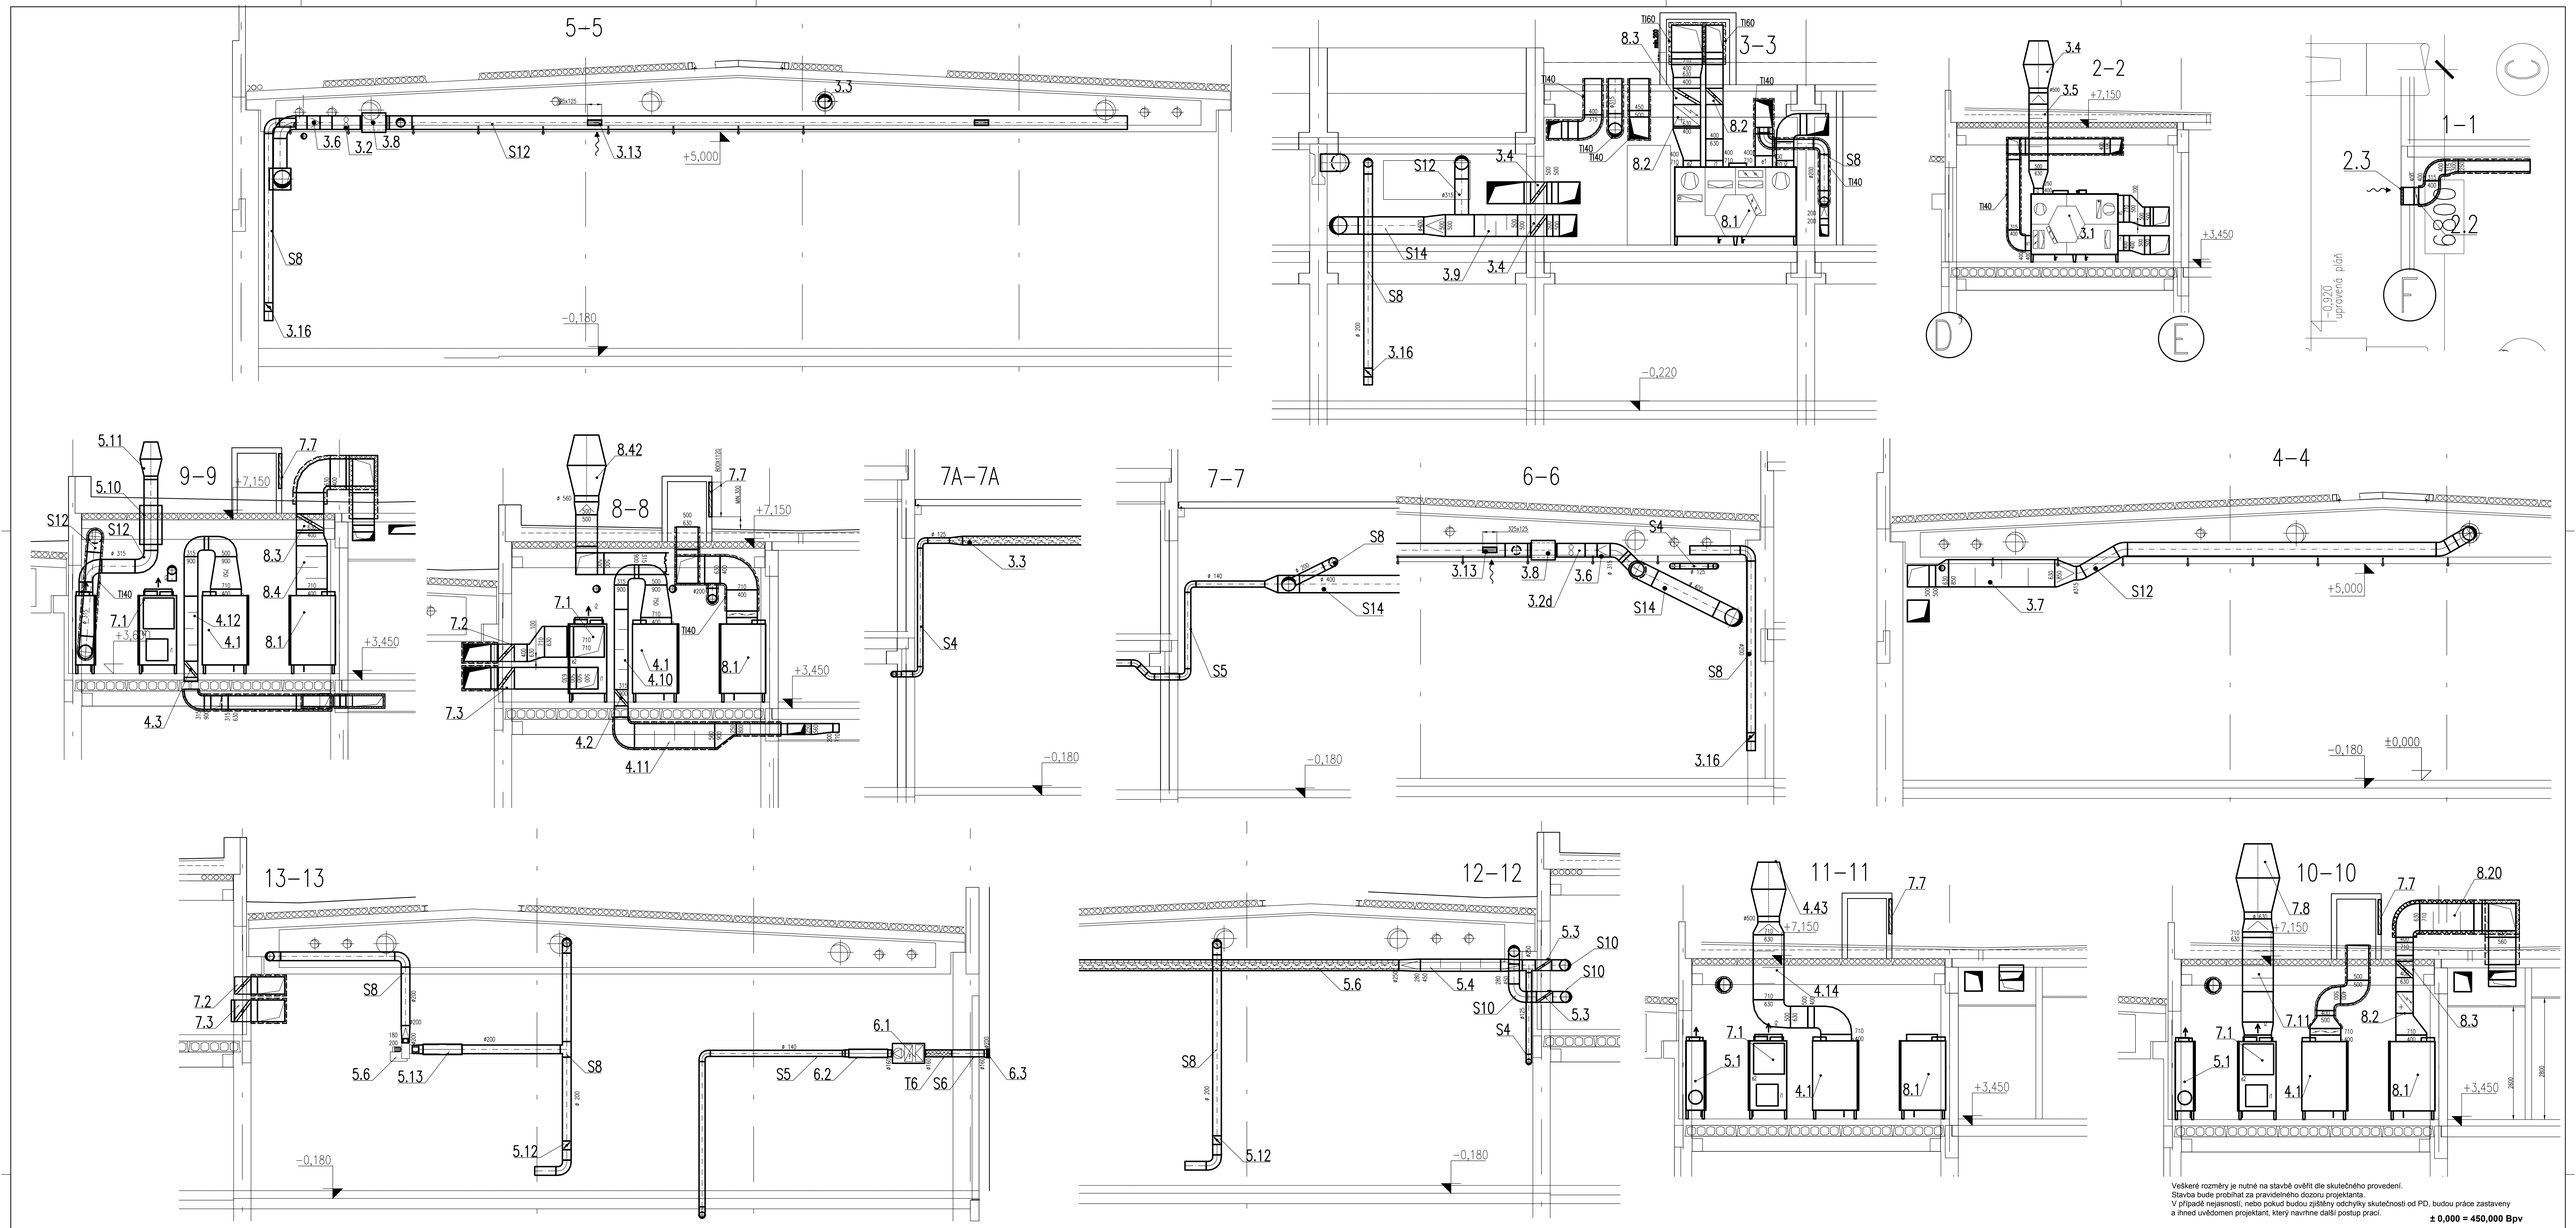

Veškeré rozměry je nutné na stavbě ověřit dle skutečného provedení.
Stavba bude probíhat za pravidelného dozoru projektanta.
V případě nejasností, nebo pokud budou zjištěny odchylky skutečnosti od PD, budou práce zastaveny a ihned uvědomen projektant, který navrhne další postup prací.

± 0,000 = 450,000 Bpv

EVROPSKÁ UNIE
Evropské strukturální a investiční fondy
Operační program Doprava

Ministerstvo dopravy
Státní fond dopravní infrastruktury

Orientační schéma:

Razítko oprávněné osoby:

Podpis: Datum:

Revize:	Datum:	Popis:	Kontroloval:
[000]		[Definitivní odevzdání dokumentace]	Ing.arch. Luboš Sejkora

Stavebník/Investor:
Adresa: **Správa železnic, státní organizace**
Dlážděná 1003/7, 110 00 Praha 1
Zástupce investora:
Adresa: Stavební správa západ
Sokolovská 1995/278, 190 00 Praha 9

Zhotovitel stavby:
Adresa: **SUDOP PRAHA a.s.**
Kontakt: Olšanská 2643/1a, Žižkov, 130 80 Praha 3
T: +420 604 236 211
E: lubos.sejkora@tpsmcz.cz

Zhotovitel objektu:
Adresa: **SUDOP PRAHA a.s.**
Kontakt: Olšanská 2643/1a, Žižkov, 130 80 Praha 3
T: +420 604 236 211
E: lubos.sejkora@tpsmcz.cz

Hlavní projektant (HIP):	Specialista:	Odpovědný projektant:	Zpracoval:
Ing.arch. Luboš Sejkora	Ing. Zdeněk Pojman	Ing.arch. Luboš Sejkora	Ing. Zdeněk Pojman

Název stavby/akce: **Areál HZS Cheb**
Vrázova ulice, k.ú. Cheb
parc.č. 1393/12, 1399/17, 1404/4

Označení (S-kód): 5631900075
Označení zhotovitele: 2030200

Název části: Pozemní objekty budov
Označení části: D.2.2.1.04

Název objektu: **Hlavní objekt - technika prostředí staveb Vzduchotechnika, chlazení**
Označení objektu/komplexu: **SO 09-72-01.04**

Název přílohy:
Název dílčí části přílohy: **Řezy 1 až 18**
Číslo přílohy: **2. 204**
Paré:

Kraj: Karlovarský
Katastrální území: Cheb [620919]
TUDO:

Stupeň dokumentace: PDPS
Datum zpracování: 28.02.2023
Formáty: 27 x A4
Měřítko: 1:50

Index	Stupeň dokumentace	Datum	Stupeň	Podstupeň	Příloha	Revize
A B C D E F G H I J K L M N O P Q R S T U V W X Y Z						

(Prostor pro další informace)