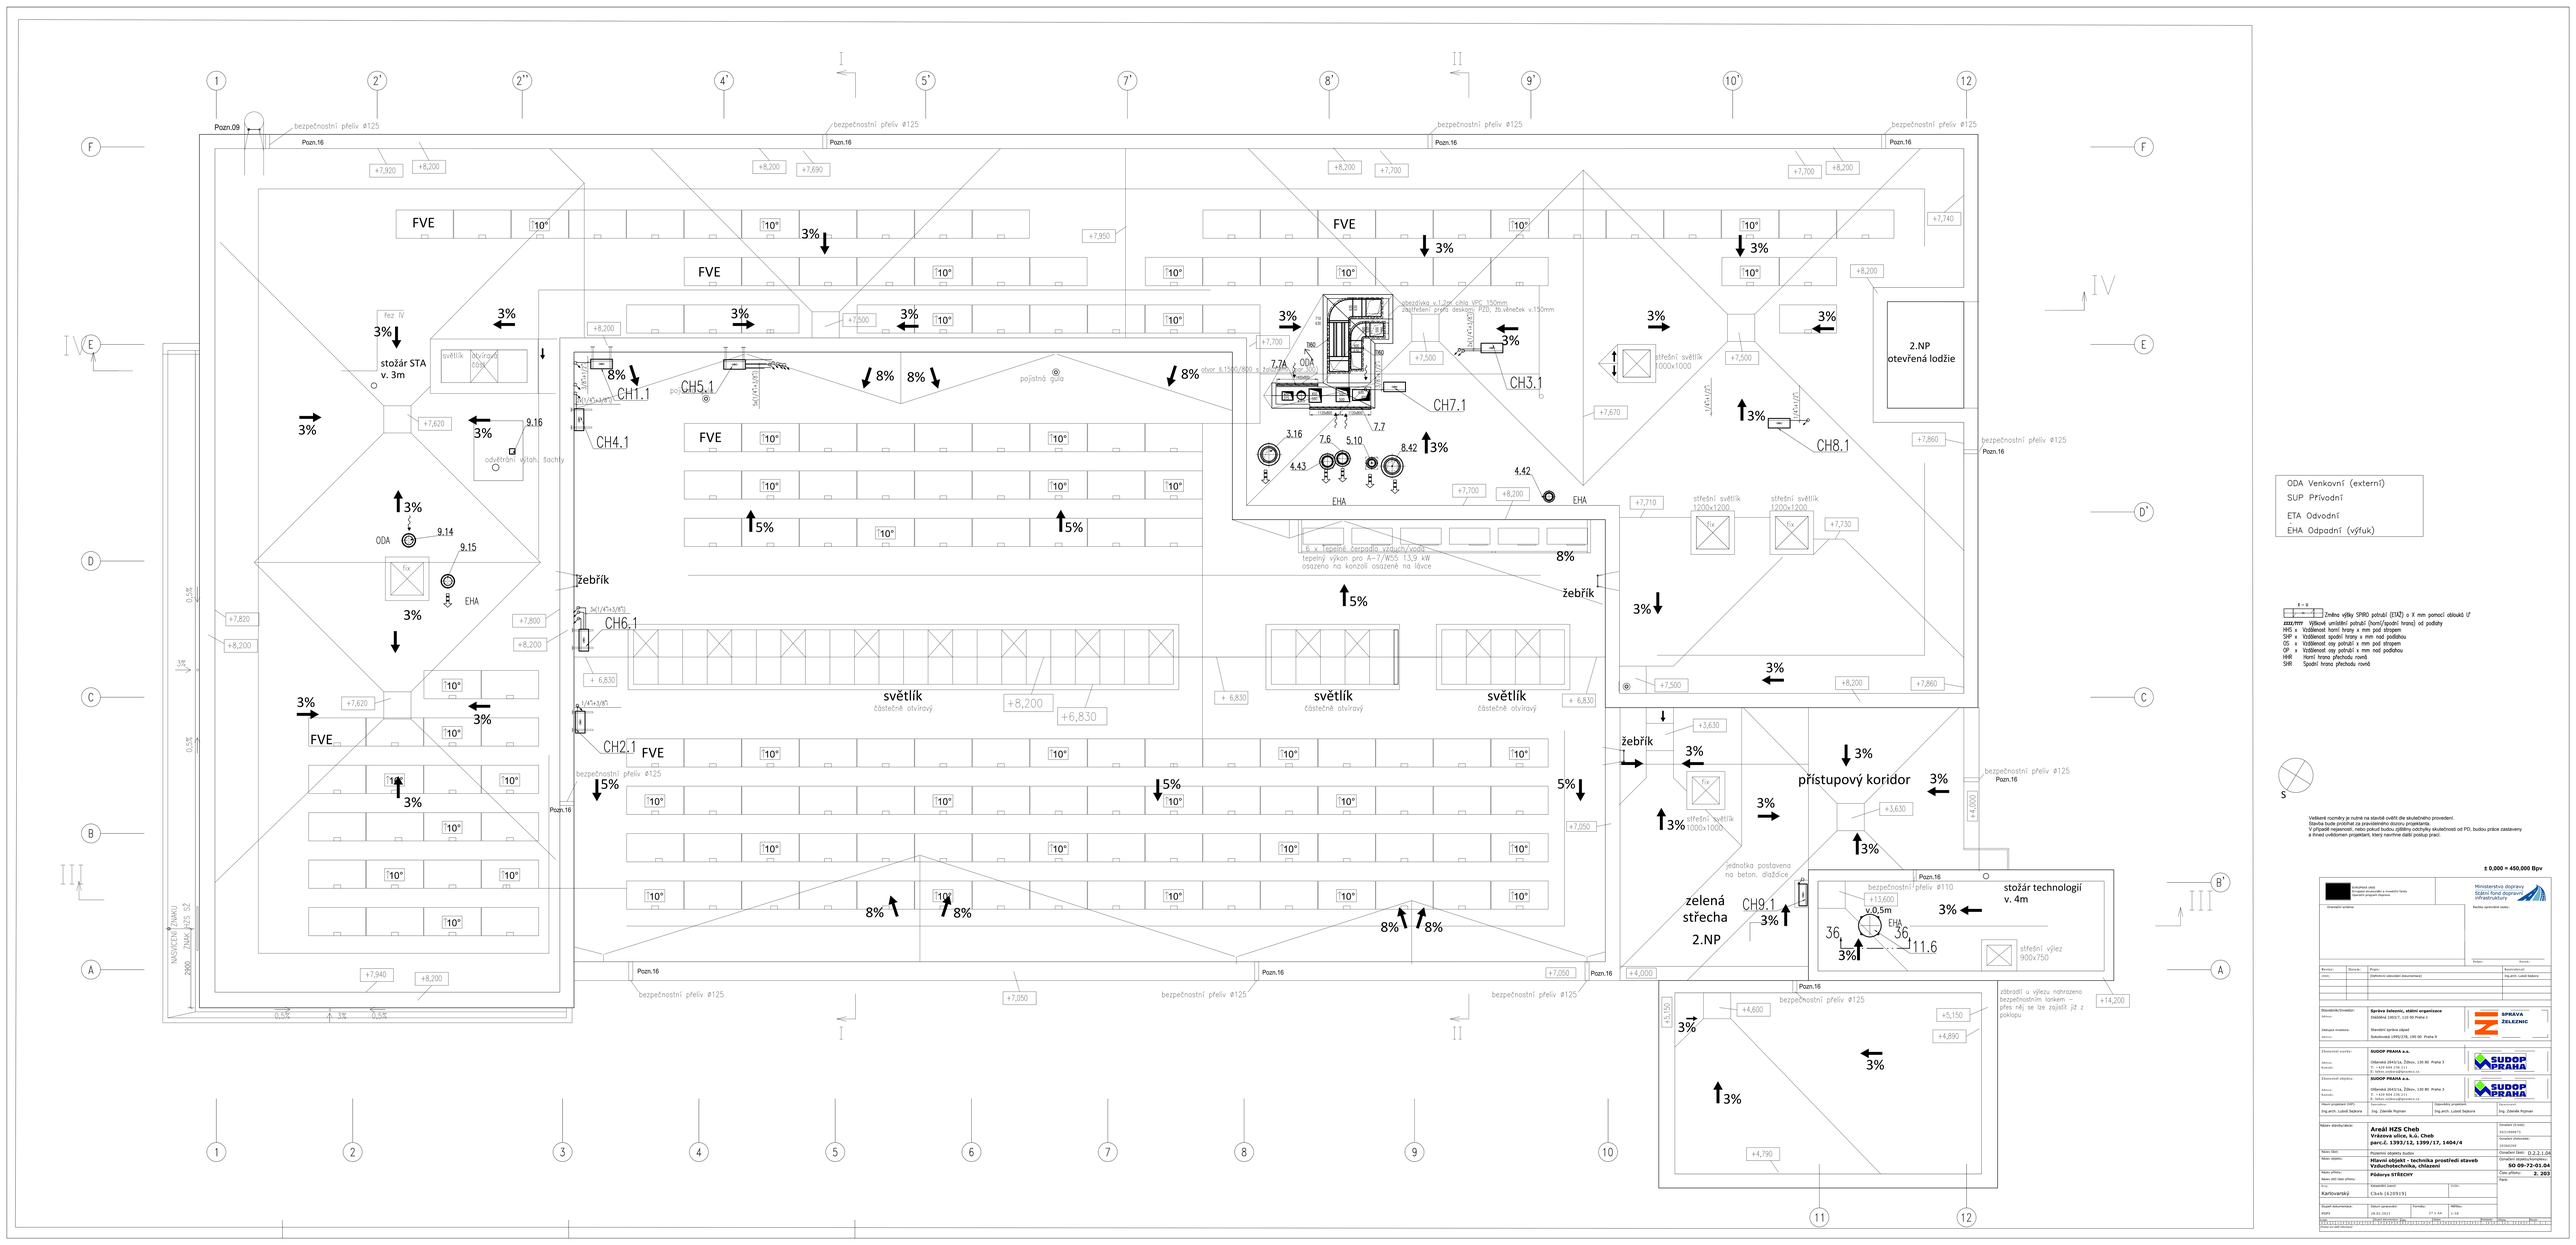

ODA Venkovní (externí)
SUP Přívodní
ETA Odvodní
EHA Odpadní (výfuk)

Změna výšky SPIRO potrubí (ETA2) o X mm pomocí oblouků 15°

ZZZZ,YYYY Výškové umístění potrubí (horní/spodní hrana) od podlahy
HHS x Vzdálenost horní hrany x mm pod stropem
SHP x Vzdálenost spodní hrany x mm nad podlahou
OS x Vzdálenost osy potrubí x mm pod stropem
OP x Vzdálenost osy potrubí x mm nad podlahou
HHR Horní hrana přechodu rovně
SHR Spodní hrana přechodu rovně

Veškeré rozměry je nutné na stavbě ověřit dle skutečného provedení.
Stavba bude prováděna za předběžného dozoru projektanta.
V případě nejasností, nebo pokud budou zjištěny odchylky skutečnosti od PD, budou práce zastaveny
a hned svolávám projektant, který navrhne další postup prací.

± 0,000 = 450,000 Bpv

Investor:	Správa železnic, státní organizace Dlážděná 1003/7, 110 00 Praha 1		
Objednatel:	Ministerstvo dopravy Státní fond dopravní infrastruktury		
Zástupce investora:		Kraj:	Stavba:
Zástupce zhotovitele:		Kraj:	Stavba:
Zhotovitel:		Zpracovatel:	
Stavebník/Investor:	Správa železnic, státní organizace Dlážděná 1003/7, 110 00 Praha 1		
Zástupce investora:	Stavební správa objekt Sokolovská 1995/278, 190 00 Praha 9		
Zhotovitel stavby:	SUDOP PRAHA a.s. Olšanská 2643/1a, Žižkov, 130 80 Praha 3 T: +420 596 136 211 E: helios.vodicka@sudop.cz		
Zhotovitel objektu:	SUDOP PRAHA a.s. Olšanská 2643/1a, Žižkov, 130 80 Praha 3 T: +420 596 136 211 E: helios.vodicka@sudop.cz		
Hlavní projektant (HIP):	Ing.arch. Luboš Sejkora	Odpovědný projektant:	Ing.arch. Luboš Sejkora
Projektant:	Ing. Zdeněk Pojman	Projektant:	Ing. Zdeněk Pojman
Název stavby/akce:	**Areál HZS Cheb** **Vrázova ulice, k.ú. Cheb** **parc.č. 1393/12, 1399/17, 1404/4**	Označení (S-ISO):	SO 09-72-01.04
Stavební číslo:		Označení stavebního objektu/části:	
Název stavby:	Hlavní objekt - technika prostředí staveb Vzduchotechnika, chlazení	Označení části:	D.2.2.1.04
Název přílohy:	Půdorys STŘECHY	Číslo přílohy:	2. 202
Název dílčí části přílohy:		Počet:	
Kraj:	Karlovarský	Katastrální území:	Cheb [629915]
Číslo:		Měřítko:	1:50
Stupeň dokumentace:	ZDPS	Datum zpracování:	28.02.2023
Formát:	A1	Měřítko:	1:50

Pozn.: Tento výkres nesmí být kopírován bez souhlasu autora.