



ROZVOD NAPÁJECÍHO SYSTÉMU 22 kV - BLOKOVÉ SCHÉMA

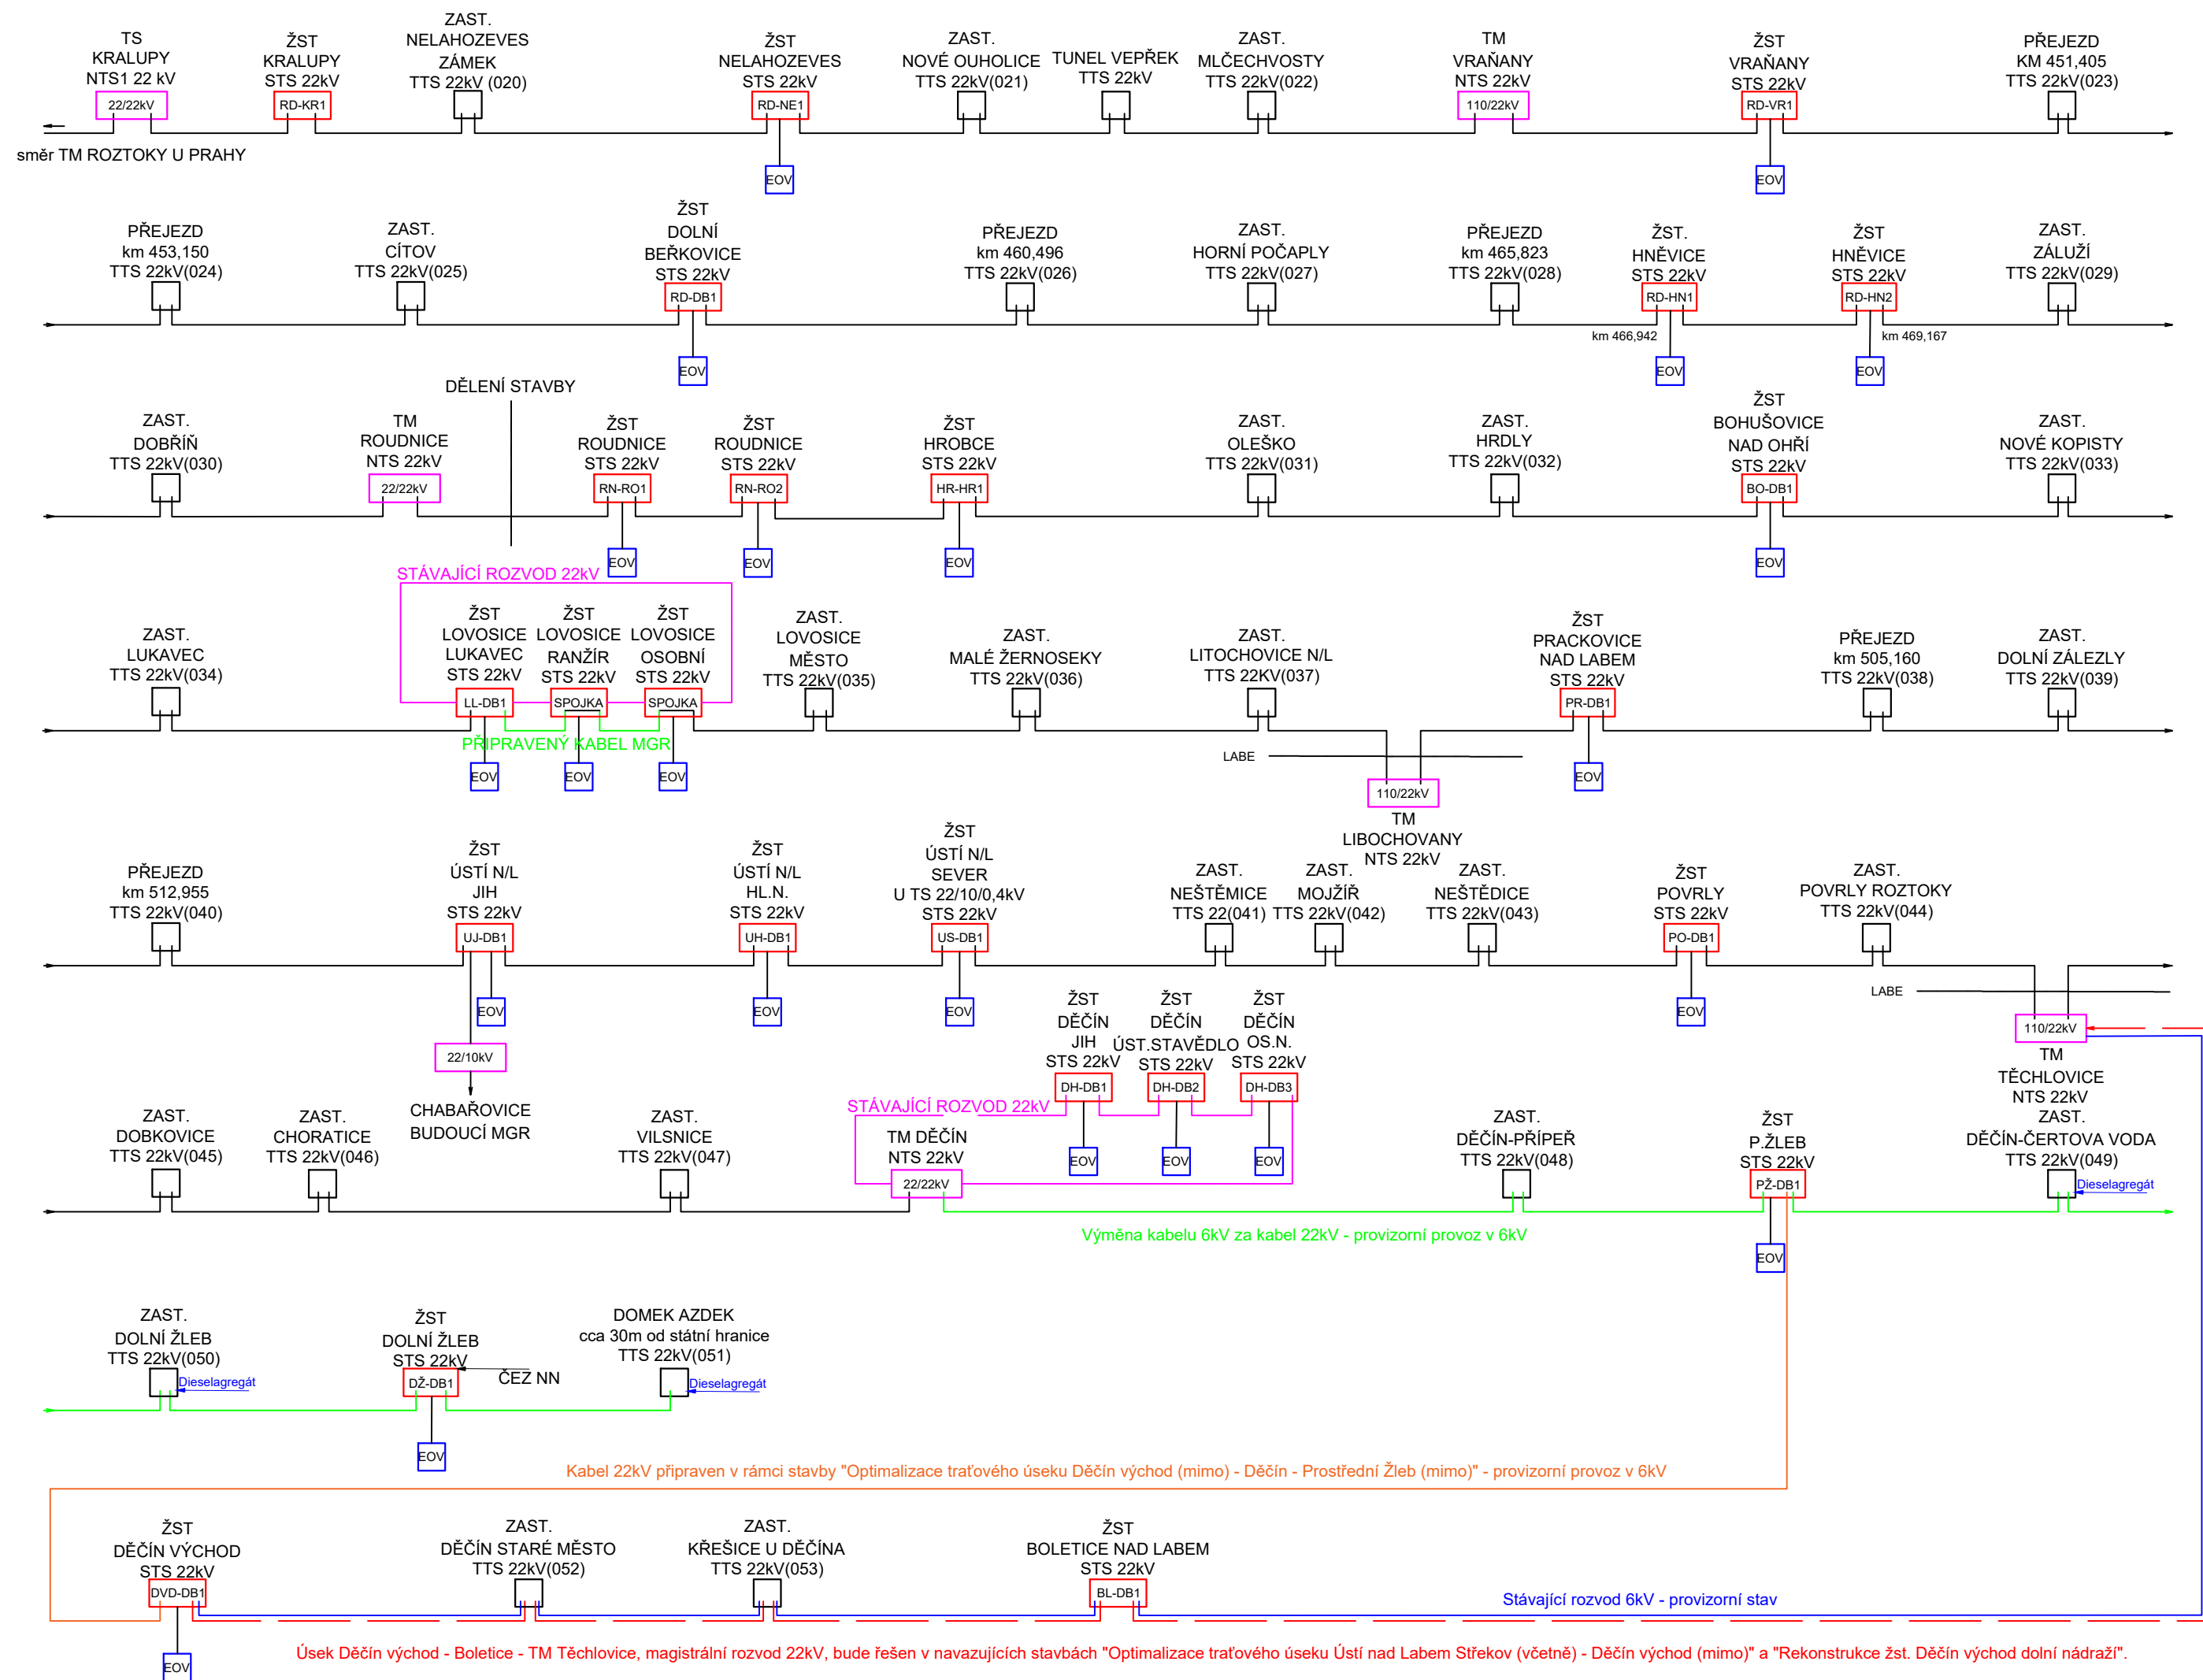

Revize:	Datum:	Popis:	Kontroloval:

Název stavby/akce: „ETCS státní hranice Německo - Dolní Žleb - Kralupy n Vlt.“		S-kód: S631600114	
		Zakázka: 23001010001	
Název části: Trakční a energetická zařízení		Označení části: D.2.3	
Název objektu:		Číslo objektu/komplexu:	
Název přílohy: Blokové schéma rozvodu 22kV		Zpracovatel přílohy: Bc. Petr Michalčák	
Název dílčí části přílohy: -			
Kraj: Středočeský, Ústecký	Katastrální území: -	TUDU: 0801 0802	
Dokumentace:		Číslo přílohy:	
Stupeň dokumentace: ZDS2	Datum zpracování: 12/2023	Formáty: 3 x A4	Měřítko: -
S-kód: S 6 3 1 6 0 0 1 1 4		Stupeň dokumentace: _ Z D S 2	Část: _ D 2 3 X X
Objekt: _ X X X X X X X X X X X X		Podobjekt: _ X X	
Příloha: _ 1 _ 0 1 0 1 _ 0 1		Číslo přílohy: 1 0101	