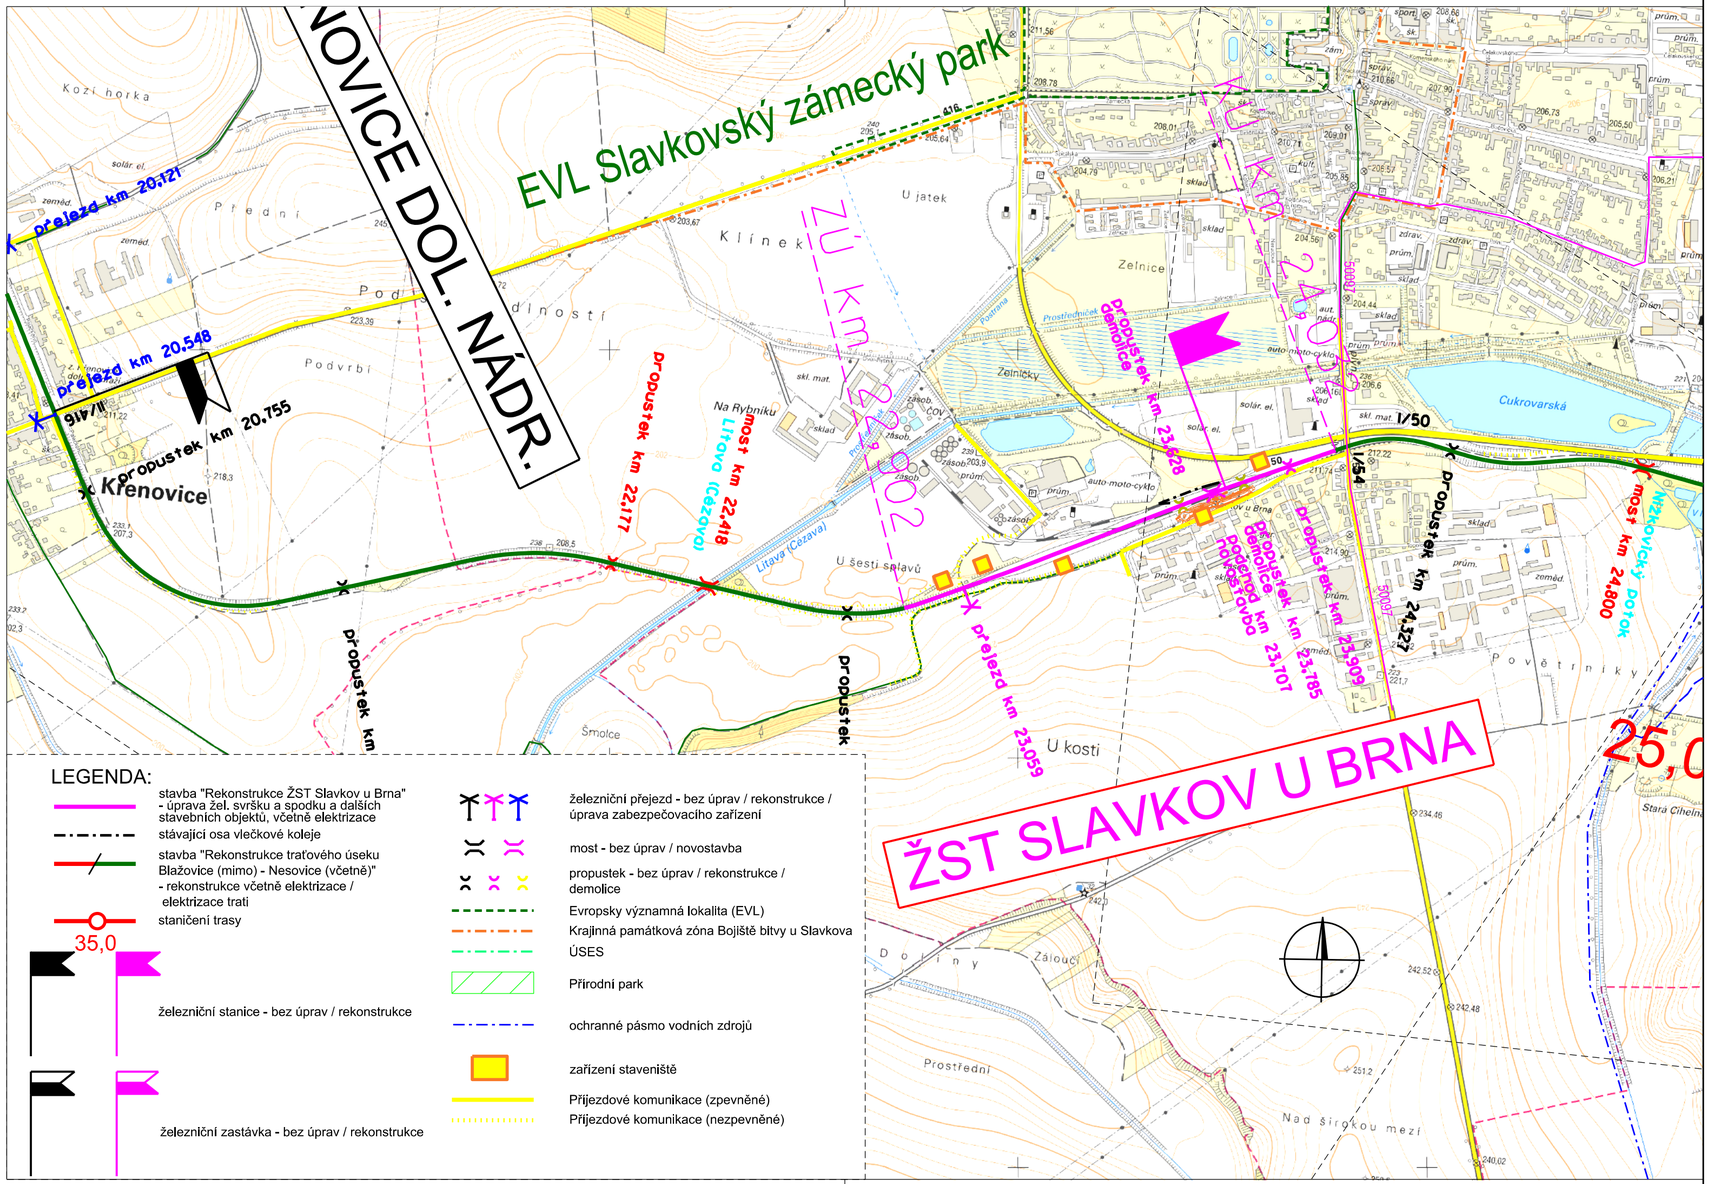

REVIZE	POPIS	DATUM	PODPIS
03	ODEVZDÁNÍ 5. DÍLČÍ ETAPA - DUR PO ZAPRACOVÁNÍ PŘIPOMÍNEK	30.10.2019	
02	ODEVZDÁNÍ 4. DÍLČÍ ETAPA - DUR K PŘIPOMÍNKÁM	30.06.2019	
01	ODEVZDÁNÍ 1. A 2. DÍLČÍ ETAPA	27.08.2018	

sfdi
STÁTNÍ FOND DOPRAVNÍ INFRASTRUKTURY

OBJEDNATEL
SPRÁVA ŽELEZNIČNÍ DOPRAVNÍ CESTY, STÁTNÍ ORGANIZACE
DLÁŽDĚNÁ 1003/7, 110 00 PRAHA 1
STAVEBNÍ SPRÁVA VÝCHOD, NERUDOVA 1, 779 00 OLOMOUC
SŽDC

ZHOTOVITEL
Společnost "SASI Blažovice-Nesovice"
SAGASTA · Stosmol

ZPRACOVATEL ČÁSTI
SAGASTA s.r.o.
SÍDLO: NOVODVORSKÁ 1010/14, 142 00 PRAHA 4
IČ: 04598555 DIČ: CZ04598555
SAGASTA

ODPOVĚDNÝ PROJEKTANT	VYPRACOVAL	KONTROLA	HIP
ING. MARKÉTA HAMPLOVÁ	KAREL SLIVANSKÝ	ING. EMIL ŠPAČEK	ING. EMIL ŠPAČEK
PODPIS	PODPIS	PODPIS	PODPIS

JTSK Bpv
ČÍSLO SOUPRAVY

OBSAH
Rekonstrukce ŽST Slavkov u Brna
C.1 - Situační výkres širších vztahů

ČÍSLO ZAKÁZKY 118 013
DOKUMENTACE DUR
MĚŘÍTKO 1:10 000
DATUM -
POČET FORMÁTŮ 3 x A4

NÁZEV PŘÍLOHY
Přehledná situace

ČÁST C.1
ČÍSLO PŘÍLOHY 001

DOKUMENTACI LZE UŽÍVAT POUZE VE SMYSLU PŘÍSLUŠNÉ SMLOUVY O DÍLO. VÝKRES, ČI JEHO ČÁST, MŮŽE BÝT KOPÍROVÁN NEBO JINÝM ZPŮSOBEM ROZŠIŘOVÁN POUZE PO PŘEDCHOZÍM SOUHLASU ELTODO, a.s.