



ŽST Bučovice
km 33,342
stávající stav

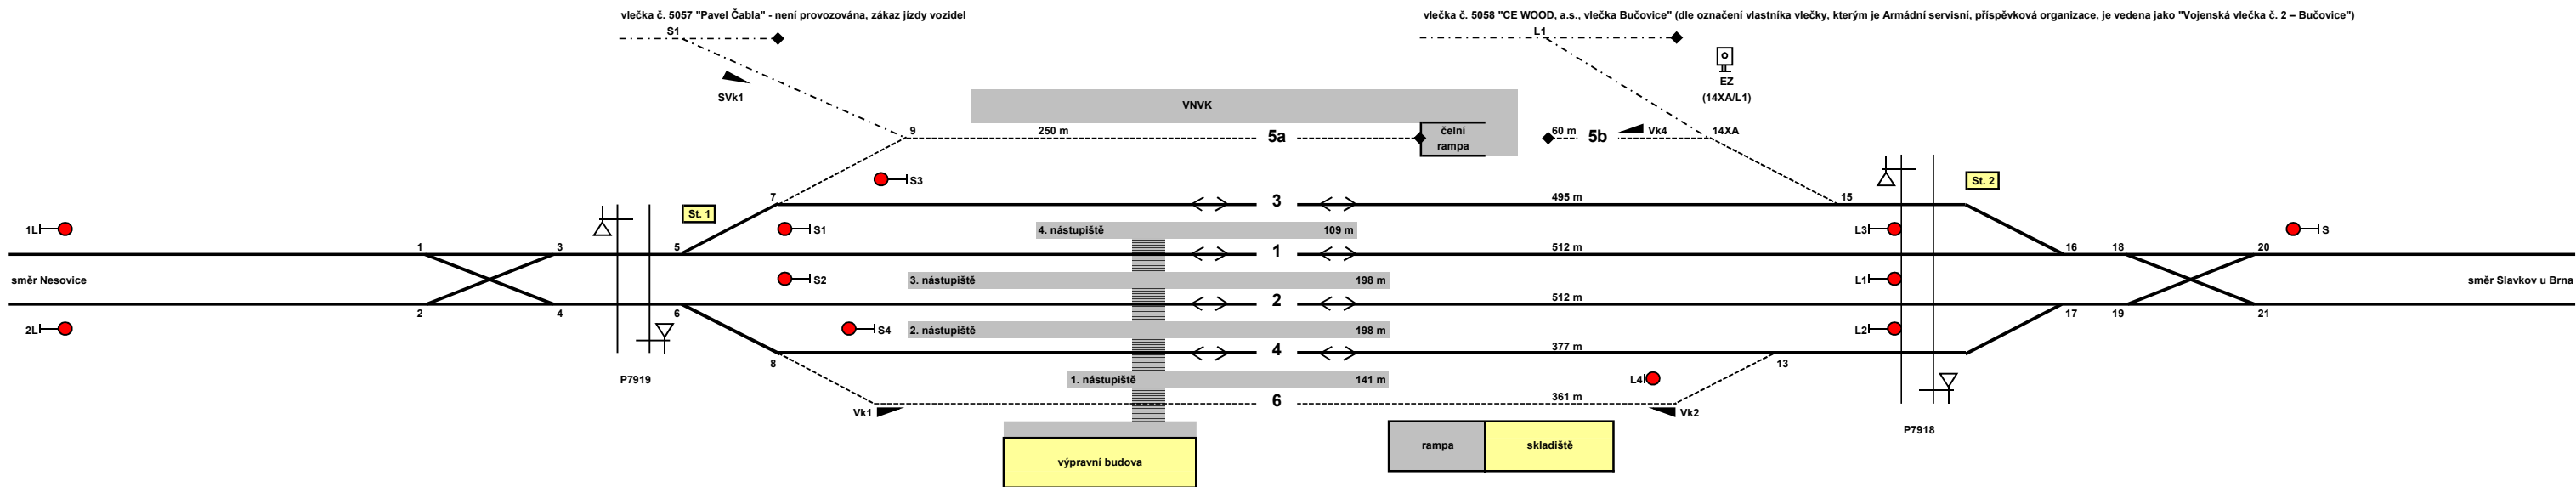

ŽST Bučovice
km 33,342
navrhovaný stav

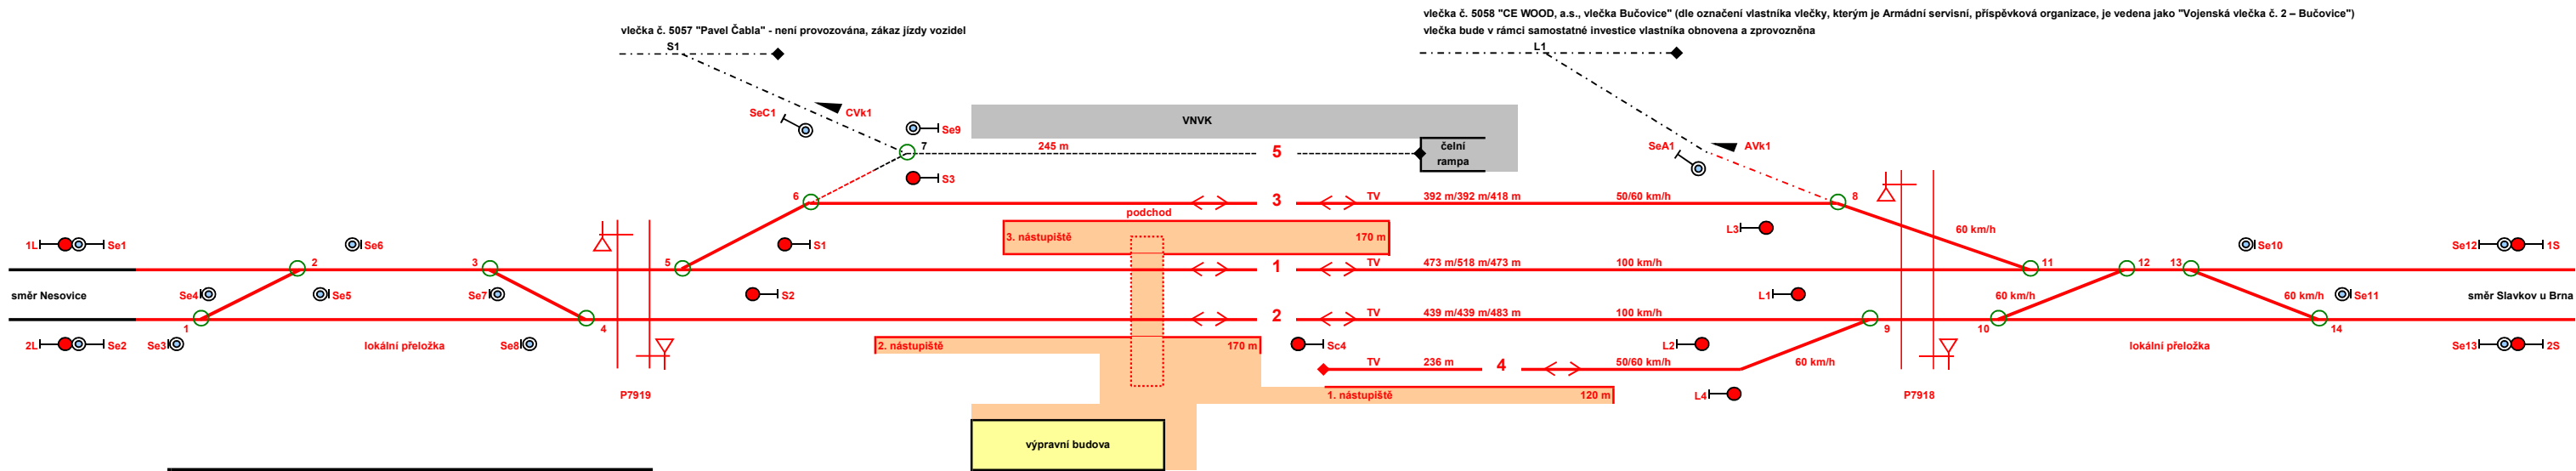

Legenda:	Stávající stav	Návrh v rámci Rekonstrukce ŽST Bučovice
Dopravní kolej		
Manipulační kolej		
Vlečková kolej		
Nástupiště		
Manipulační plocha		

Užitečné délka/využitelná délka při provozu ETCS v sudém směru/využitelná délka při provozu ETCS v lichém směru
Elektrický ohřev výhybek
Pokud není uvedeno jinak, je rychlost přes výhybky do dopravních kolejí = 50 km/h