


VÝPRAVNÍ BUDOVA ŽST BUČOVICE - 2.NP STÁVAJÍCÍ STAV

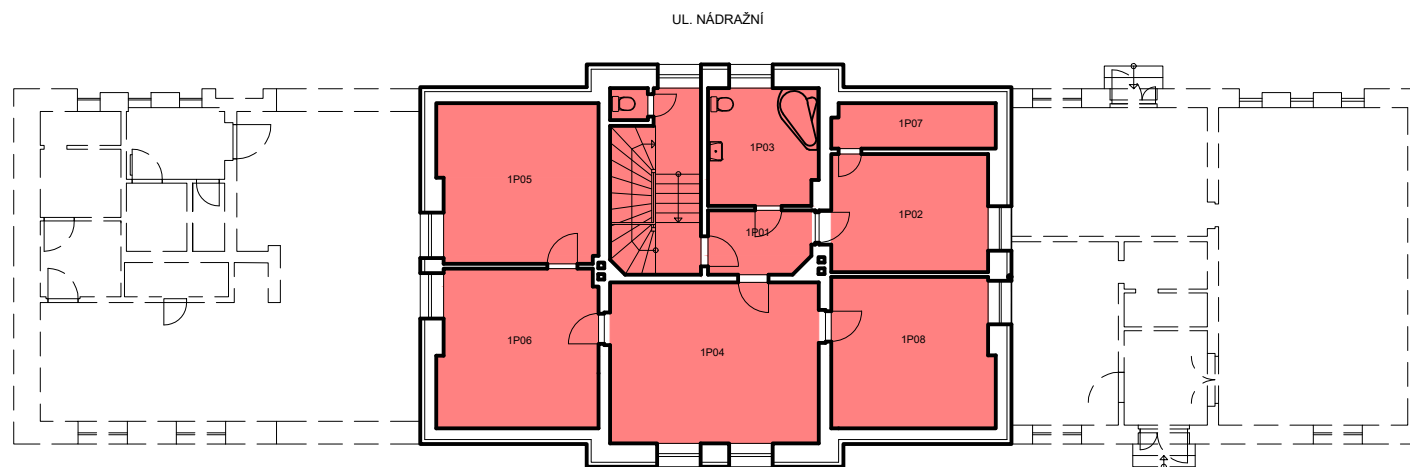

 BYTY

2.NP - LEGENDA MÍSTNOSTÍ

1P01	PŘEDSÍŇ - B1
1P02	KUCHYŇ - B1
1P03	KOUPELNA - B1
1P04	POKOJ - B1
1P05	POKOJ - B1
1P06	POKOJ - B1
1P07	SKLAD - B1
1P08	POKOJ - B1