VÝPRAVNÍ BUDOVA ŽST NESOVICE - 1.NP NAVRHOVANÝ STAV

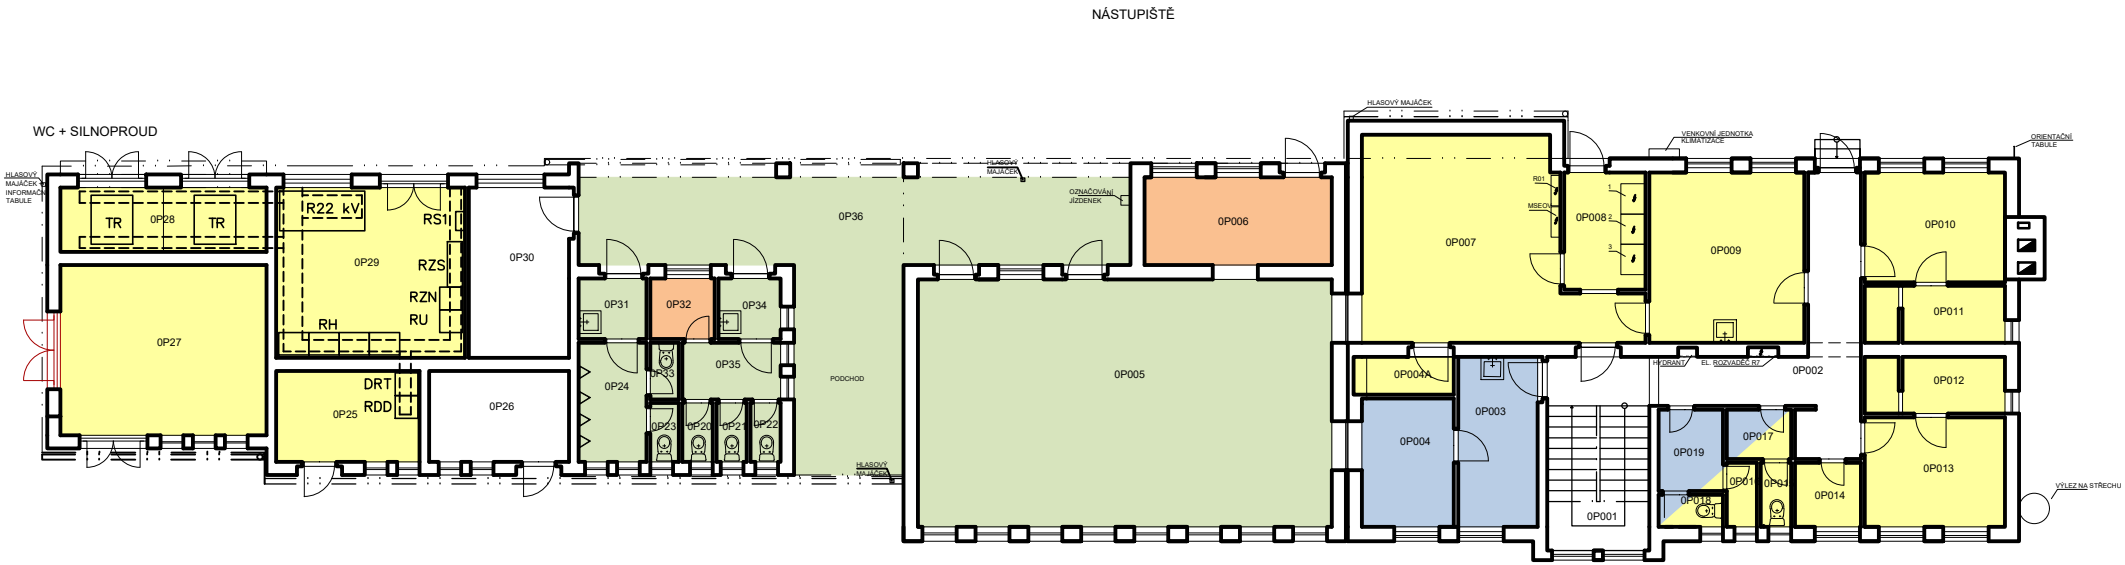

VEŘEJNĚ PŘÍSTUPNĚ PROSTORY

PROSTORY PRO ZAJIŠTĚNÍ PROVOZUSCHOPNOSTI DRÁHY

PROSTORY PRO VLASTNÍ VYUŽITÍ SŽDC

PROSTORY PRO DOPRAVCE

SPOLEČNÉ PROSTORY

NEVYUŽITÉ PROSTORY

1.NP (PŘÍZEMÍ) - LEGENDA MÍSTNOSTÍ

0P01	SCHODIŠTĚ
0P02	CHODBA
0P03	DENNÍ MÍSTNOST
0P04	POKLADNA
0P05	ČEKÁRNA
0P06	SKLAD
0P07	DOPRAVNÍ KANCELÁŘ
0P08	ZÁDVEŘÍ
0P09	KANCELÁŘ
0P10	ŠATNA
0P11	UMÝVÁRNA
0P12	UMÝVÁRNA
0P13	ŠATNA
0P14	SKLAD
0P15	WC
0P16	ÚKLIDOVÁ MÍSTNOST
0P17	PŘEDSÍŇ
0P18	WC
0P19	PŘEDSÍŇ
0P004	TUDC
0P20	WC ŽENY
0P21	WC ŽENY
0P22	WC ŽENY
0P23	WC MUŽI
0P24	WC MUŽI
0P25	DRT/DDTS
0P26	SKLAD
0P27	OSTATNÍ TECH.
0P28	TRAFOKOMORA
0P29	ROZVODNA
0P30	SKLAD
0P31	PŘEDSÍŇ
0P32	ÚKLIDOVÁ MÍSTNOST
0P33	WC MUŽI
0P34	ZÁDVEŘÍ
0P35	CHODBA
0P36	NÁSTUPNÍ PROSTOR