



ŽST Slavkov u Brna  
km 23,743  
stávající stav

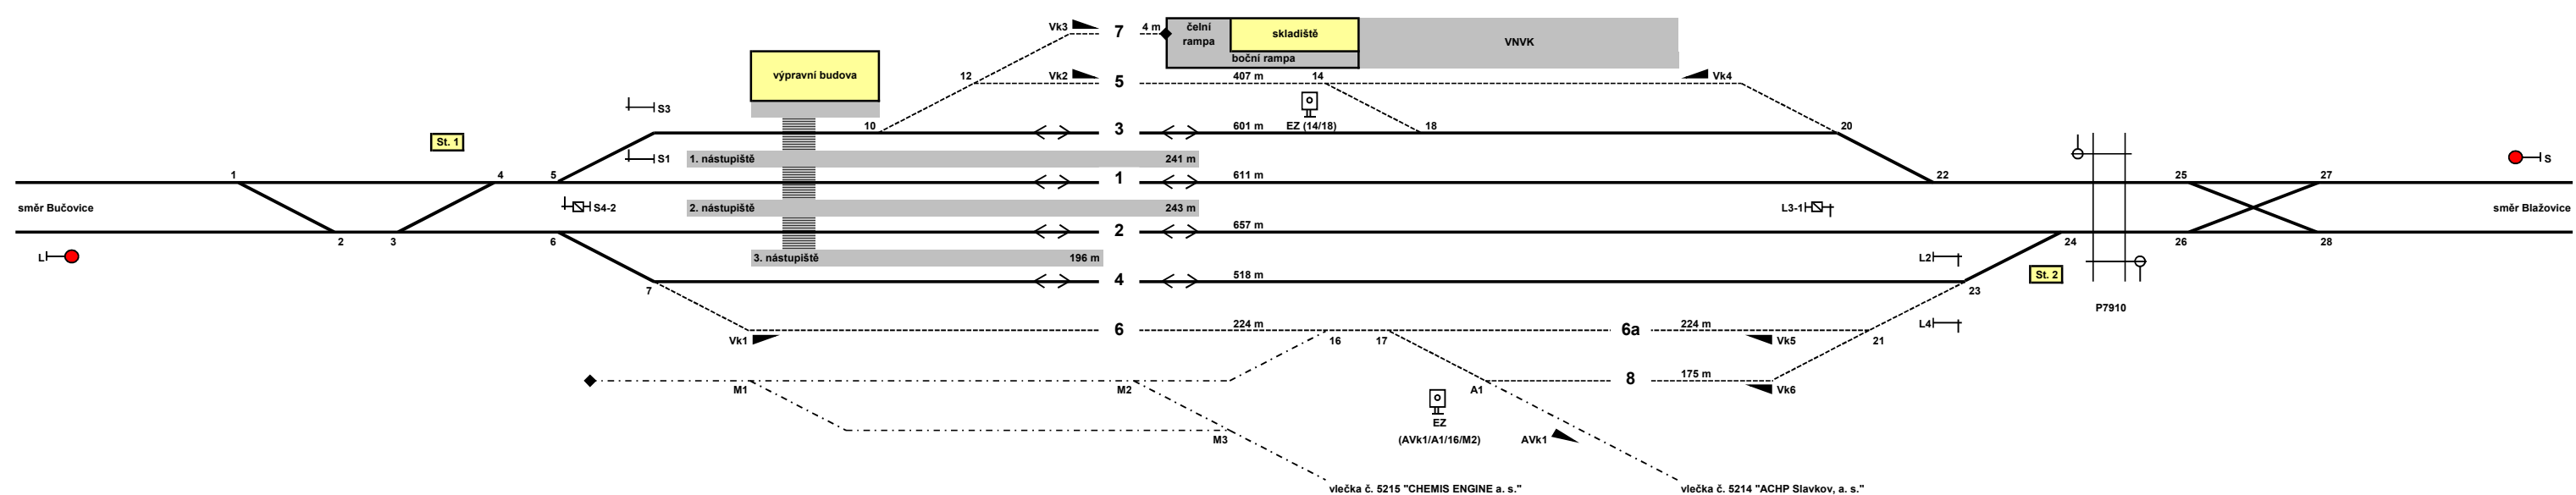

ŽST Slavkov u Brna  
km 23,743  
navrhovaný stav

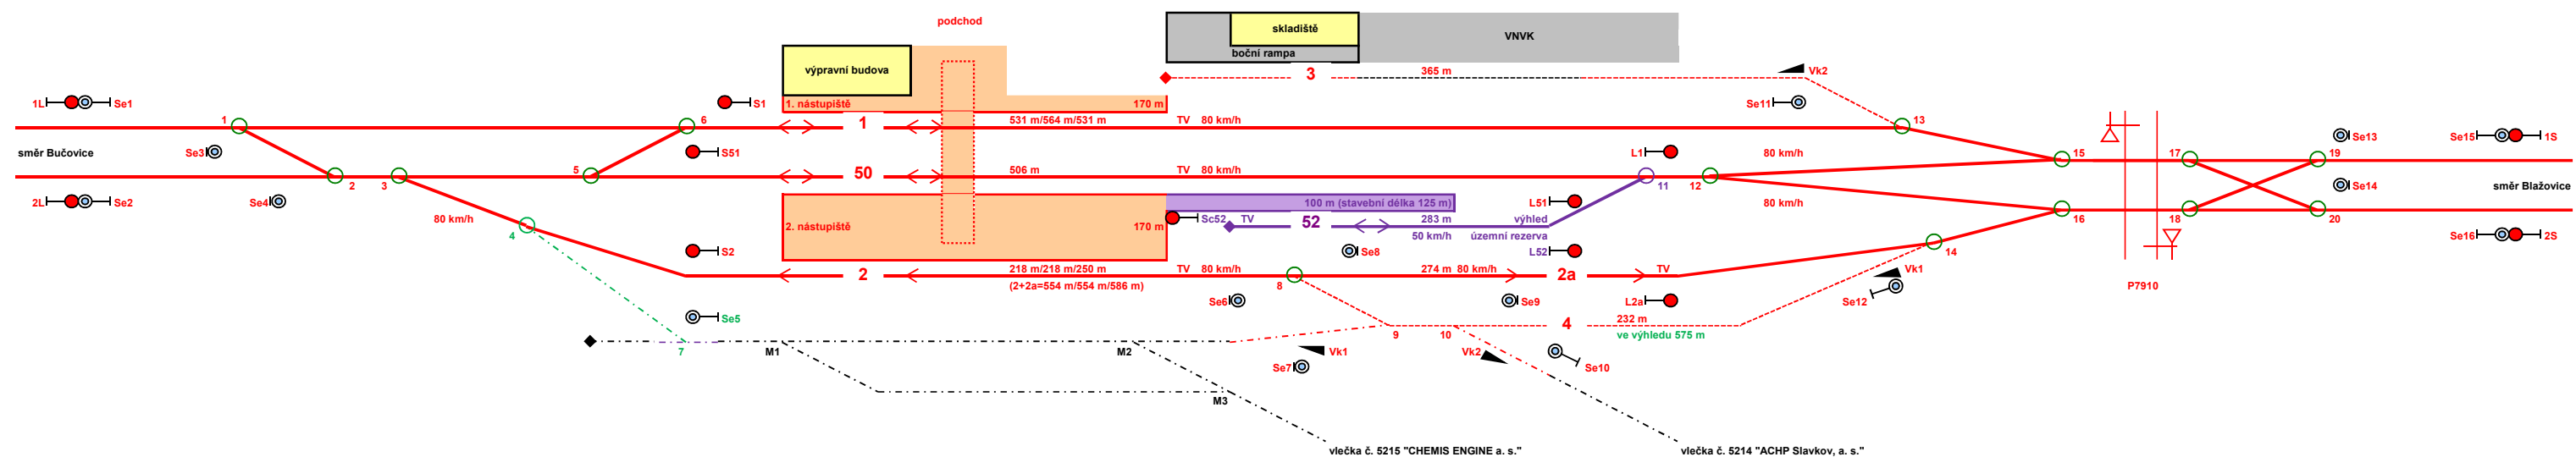

| Legenda:           | Stávající stav | Návrh v rámci Rekonstrukce ŽST Slavkov u Brna | Výhledový stav Křenovické spojky | Výhledový stav k dalšímu prověření |
|--------------------|----------------|---|----------------------------------|------------------------------------|
| Dopravní kolej     |                |   |                                  |                                    |
| Manipulační kolej  |                |   |                                  |                                    |
| Vlečková kolej     |                |   |                                  |                                    |
| Nástupiště         |                |   |                                  |                                    |
| Manipulační plocha |                |   |                                  |                                    |

Užitečná délka/využitelná délka při provozu ETCS v sudém směru/využitelná délka při provozu ETCS v lichém směru  
Elektrický ohřev výhybek  
Pokud není uvedeno jinak, je rychlost přes výhybky do dopravních kolejí = 50 km/h