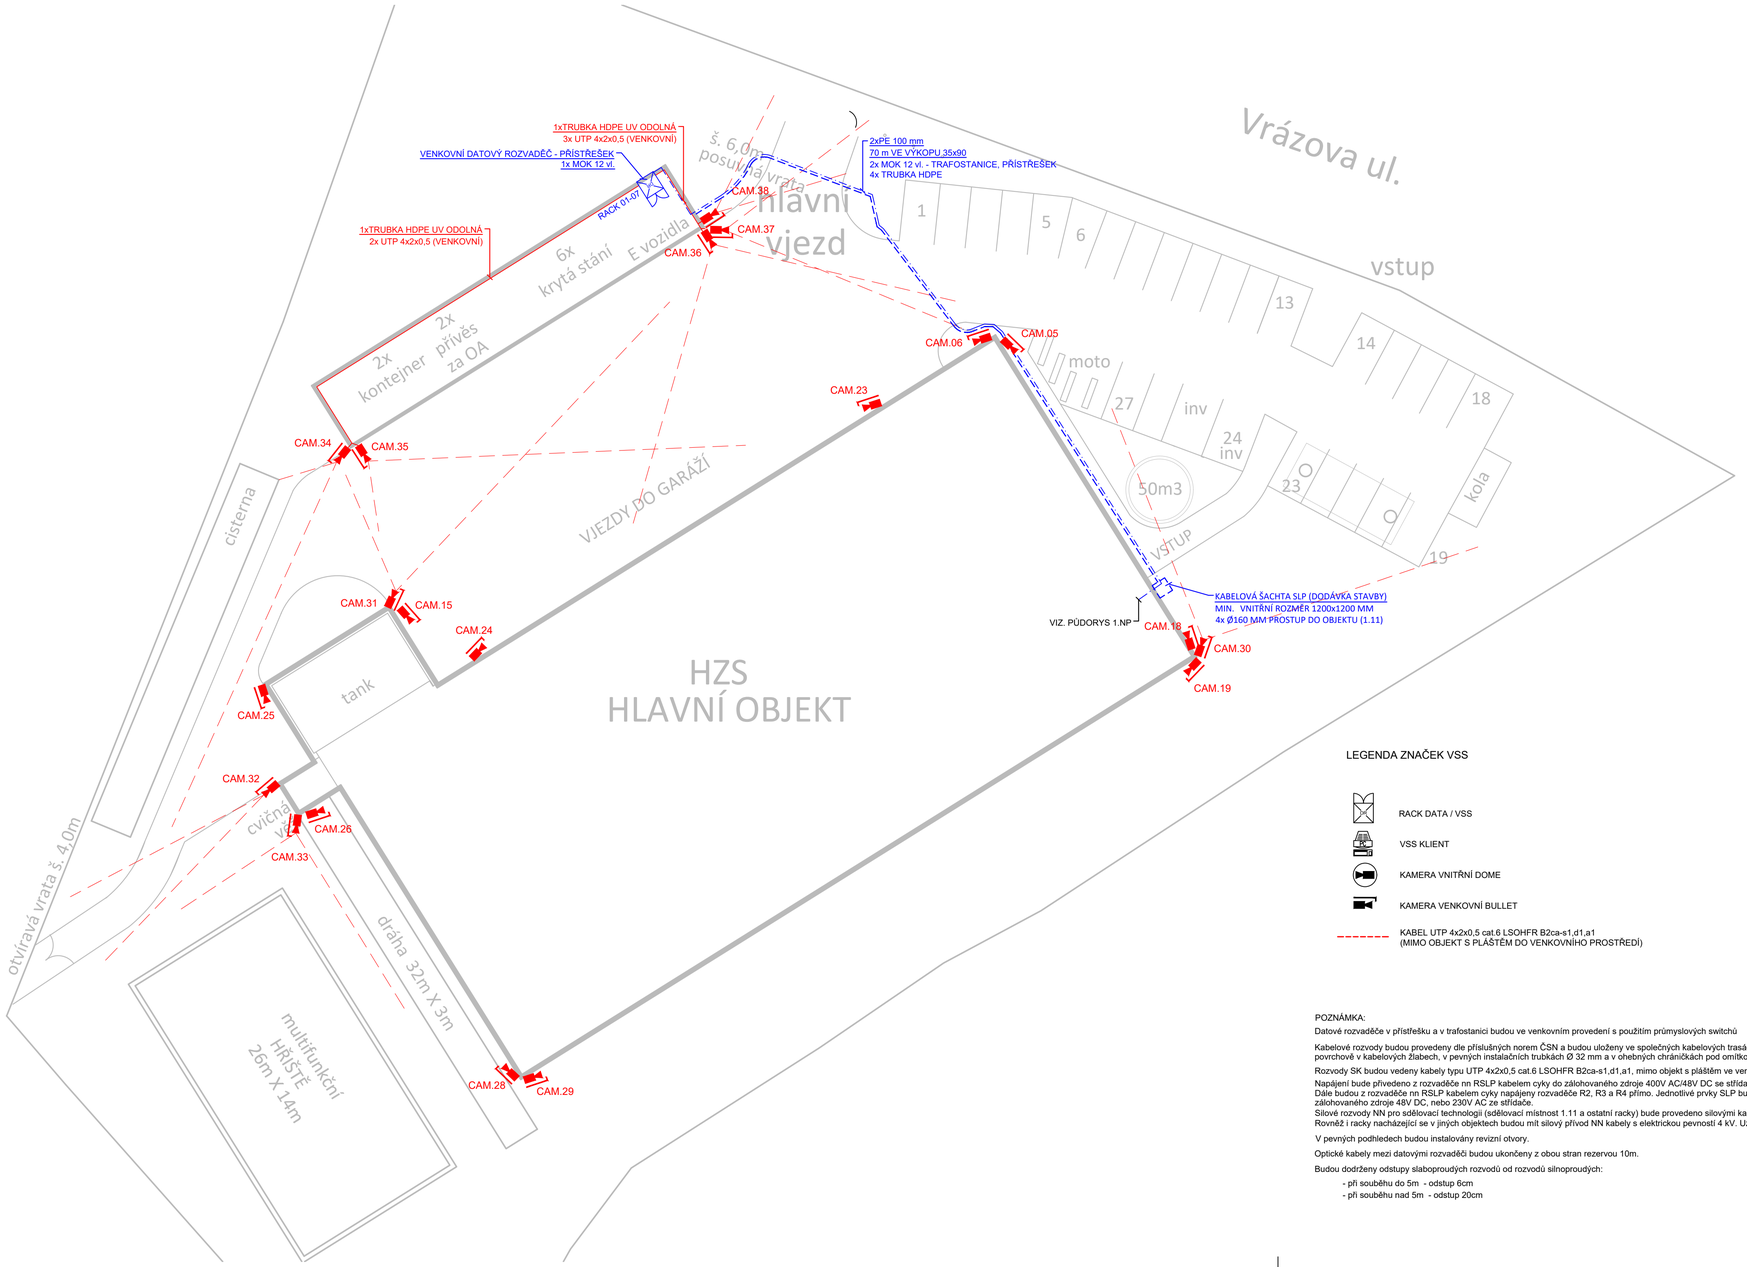

LEGENDA ZNAČEK VSS

- RACK DATA / VSS
- VSS KLIENT
- KAMERA VNITŘNÍ DOME
- KAMERA VENKOVNÍ BULLET
- KABEL UTP 4x2x0,5 cat.6 LSOHFR B2ca-s1,d1,a1 (MIMO OBJEKT S PLÁŠTĚM DO VENKOVNÍHO PROSTŘEDÍ)

POZNÁMKA:

Datové rozvaděče v přístřešku a v trafostanici budou ve venkovním provedení s použitím průmyslových switchů

Kabelové rozvody budou provedeny dle příslušných norem ČSN a budou uloženy ve společných kabelových trasách SLP, povrchově v kabelových žlabech, v pevných instalačních trubkách Ø 32 mm a v ohebných chráničkách pod omítkou.

Rozvody SK budou vedeny kabely typu UTP 4x2x0,5 cat.6 LSOHFR B2ca-s1,d1,a1, mimo objekt s pláštěm ve venkovním provedení.

Napájení bude přivedeno z rozvaděče nn RSLP kabelem cyky do zálohovaného zdroje 400V AC/48V DC se střídačem 48V DC/400V AC.
Dále budou z rozvaděče nn RSLP kabelem cyky napájeny rozvaděče R2, R3 a R4 přímo. Jednotlivé prvky SLP budou napájeny ze zálohovaného zdroje 48V DC, nebo 230V AC ze střídače.
Silové rozvody NN pro sdělovací technologii (sdělovací místnost 1.11 a ostatní racky) bude provedeno silovými kabely s elektrickou pevností 4 kV.
Rovněž i racky nacházející se v jiných objektech budou mít silový přívod NN kabely s elektrickou pevností 4 kV. Uzemnění racků bude vodičem CYA 16 mm2

V pevných podhledech budou instalovány revizní otvory.

Optické kabely mezi datovými rozvaděči budou ukončeny z obou stran rezervou 10m.

Budou dodrženy odstupy slaboproudých rozvodů od rozvodů silnoproudých:

- při souběhu do 5m - odstup 6cm
- při souběhu nad 5m - odstup 20cm

EVROPSKÁ UNIE
Evropské strukturální a investiční fondy
Operační program Doprava

Ministerstvo dopravy
Státní fond dopravní infrastruktury

Orientační schéma:

Razítko oprávněné osoby:

Podpis: Datum:

Revize:	Datum:	Popis:	Kontroloval:
[000]	02/2023	Definitivní odevzdání dokumentace	Ing.arch. Luboš Sejkora

Stavebník/Investor:	**Správa železnic, státní organizace**
Adresa:	Dlážděná 1003/7, 110 00 Praha 1
Zástupce investora:	Stavební správa západ
Adresa:	Sokolovská 1995/278, 190 00 Praha 9

SPRÁVA ŽELEZNIC

Zhotovitel stavby:	**SUDOP PRAHA a.s.**
Adresa:	Olšanská 2643/1a, Žižkov, 130 80 Praha 3
Kontakt:	T: +420 604 236 211 E: lubos.sejkora@ipsumcz.cz
Zhotovitel objektu:	**SUDOP PRAHA a.s.**
Adresa:	Olšanská 2643/1a, Žižkov, 130 80 Praha 3
Kontakt:	T: +420 724 756 075 E: cabalova@czplan.cz

SUDOP PRAHA

Hlavní projektant (HIP):	Specialista:	Odpovědný projektant:	Zpracovatel:
Ing.arch. Luboš Sejkora	Ing. et. Ing. arch. Zuzana Čabalová	Ing. et. Ing. arch. Zuzana Čabalová	Ing. Vladimír Koutník

Název stavby/akce:	**Areál HZS Cheb** **Vrázova ulice, k.ú. Cheb** **parc.č. 1393/12, 1399/17, 1404/4**		Označení (S-kód): S631900075 Označení zhotovitele: 20360200
Název části:	Jiná sdělovací zařízení		Označení části: D.1.2.7
Název objektu:	**Dohledový videosystém**		Označení objektu/komplexu: **PS 09-02-71**
Název přílohy: Název dílčí části přílohy:	**Situace**		Číslo přílohy: **2. 002**
Kraj:	Katastrální území:	TUDU:	Paré:
Karlovarský	Cheb [620919]		
Stupeň dokumentace:	Datum zpracování:	Formáty:	Měřítko:
PDPS	28.02.2023	8 x A4	1:500

S-kód: Stupeň dokumentace: Část: Objekt: Podobjekt: Příloha: Revize:
1 2 
[Prostor pro další informace]