




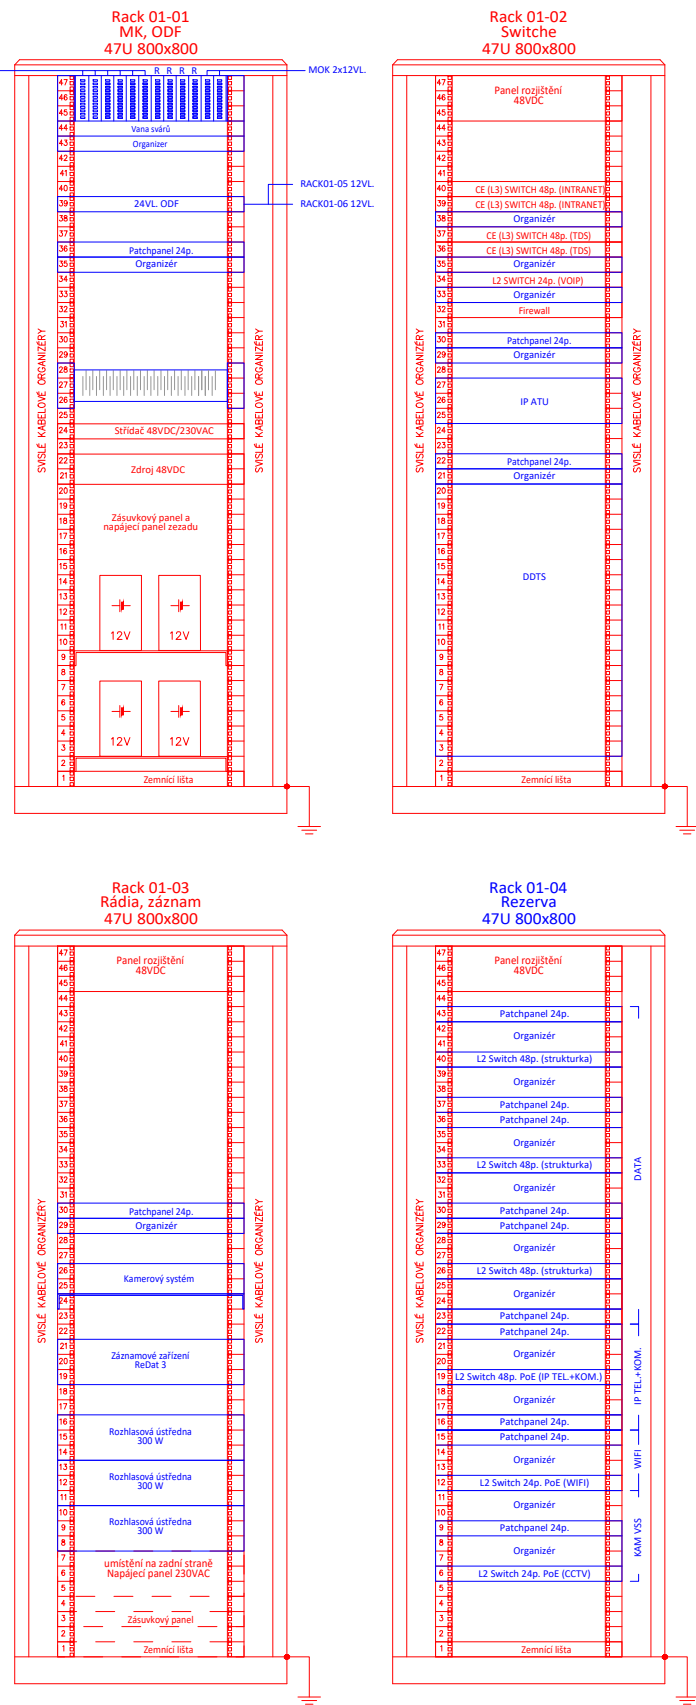


ŽST CHEB, HZS SŽ



- - Sdělovací zařízení budované v rámci této stavby a tohoto PS
- - Sdělovací zařízení budované v rámci této stavby, v jiných PS
- - Zařízení a propojení stávající

	<div>EVROPSKÁ UNIE</div> Evropské strukturální a investiční fondy Operační program Doprava	<div>Ministerstvo dopravy</div> Státní fond dopravní infrastruktury 	
<div>Razítko oprávněné osoby:</div>			
Podpis: _____ Datum: _____			
Revize:	Datum:	Popis:	Kontroloval:
[000]	02/2023	Definitivní odevzdání dokumentace	Ing.arch. Luboš Sejkora
Stavebník/Investor:	Správa železnic, státní organizace		
Adresa:	Dlážděná 1003/7, 110 00 Praha 1		
Zástupce investora:	Stavební správa západ		
Adresa:	Sokolovská 1995/278, 190 00 Praha 9		
			
Zhotovitel stavby:	SUDOP PRAHA a.s.		
Adresa:	Olšanská 2643/1a, Žižkov, 130 80 Praha 3		
Kontakt:	T: +420 604 236 211 E: lubos.sejkora@ipsumcz.cz		
			
Zhotovitel objektu:	SUDOP PRAHA a.s.		
Adresa:	Olšanská 2643/1a, Žižkov, 130 80 Praha 3		
Kontakt:	T: +420 724 756 075 E: cabalova@czplan.cz		
			
Hlavní projektant (HIP):	Specialista:	Odpovědný projektant:	Zpracovatel:
Ing.arch. Luboš Sejkora	Ing. et. Ing. arch. Zuzana Čabalová	Ing. et. Ing. arch. Zuzana Čabalová	Ing. Vladimír Koutník
Název stavby/akce:	Areál HZS Cheb Vrázova ulice, k.ú. Cheb parc.č. 1393/12, 1399/17, 1404/4		Označení (S-kód): S631900075
Název části:	Sdělovací zařízení		Označení zhotovitele: 20360200
Název objektu:	Přenosový systém		Označení objektu/komplexu: <b>PS 09-08-31</b>
Název přílohy:	Umístění zařízení ve sdělovací místnosti - HZS Cheb		Číslo přílohy: <b>2. 003</b>
Název dílčí části přílohy:			Paré:
Kraj:	Katastrální území:	TUDU:	
Karlovarský	Cheb [620919]		
Stupeň MKumentace:	Datum zpracování:	Formáty:	Měřítko:
PDPS	28.02.2023	3 x A4	-
S-kód:	Stupeň dokumentace: Část:	Objekt:	Podobjekt: Příloha: Revize:
1 2 
[Prostor pro další informace]			