



MARKÝZA
ŘEZ 1:5

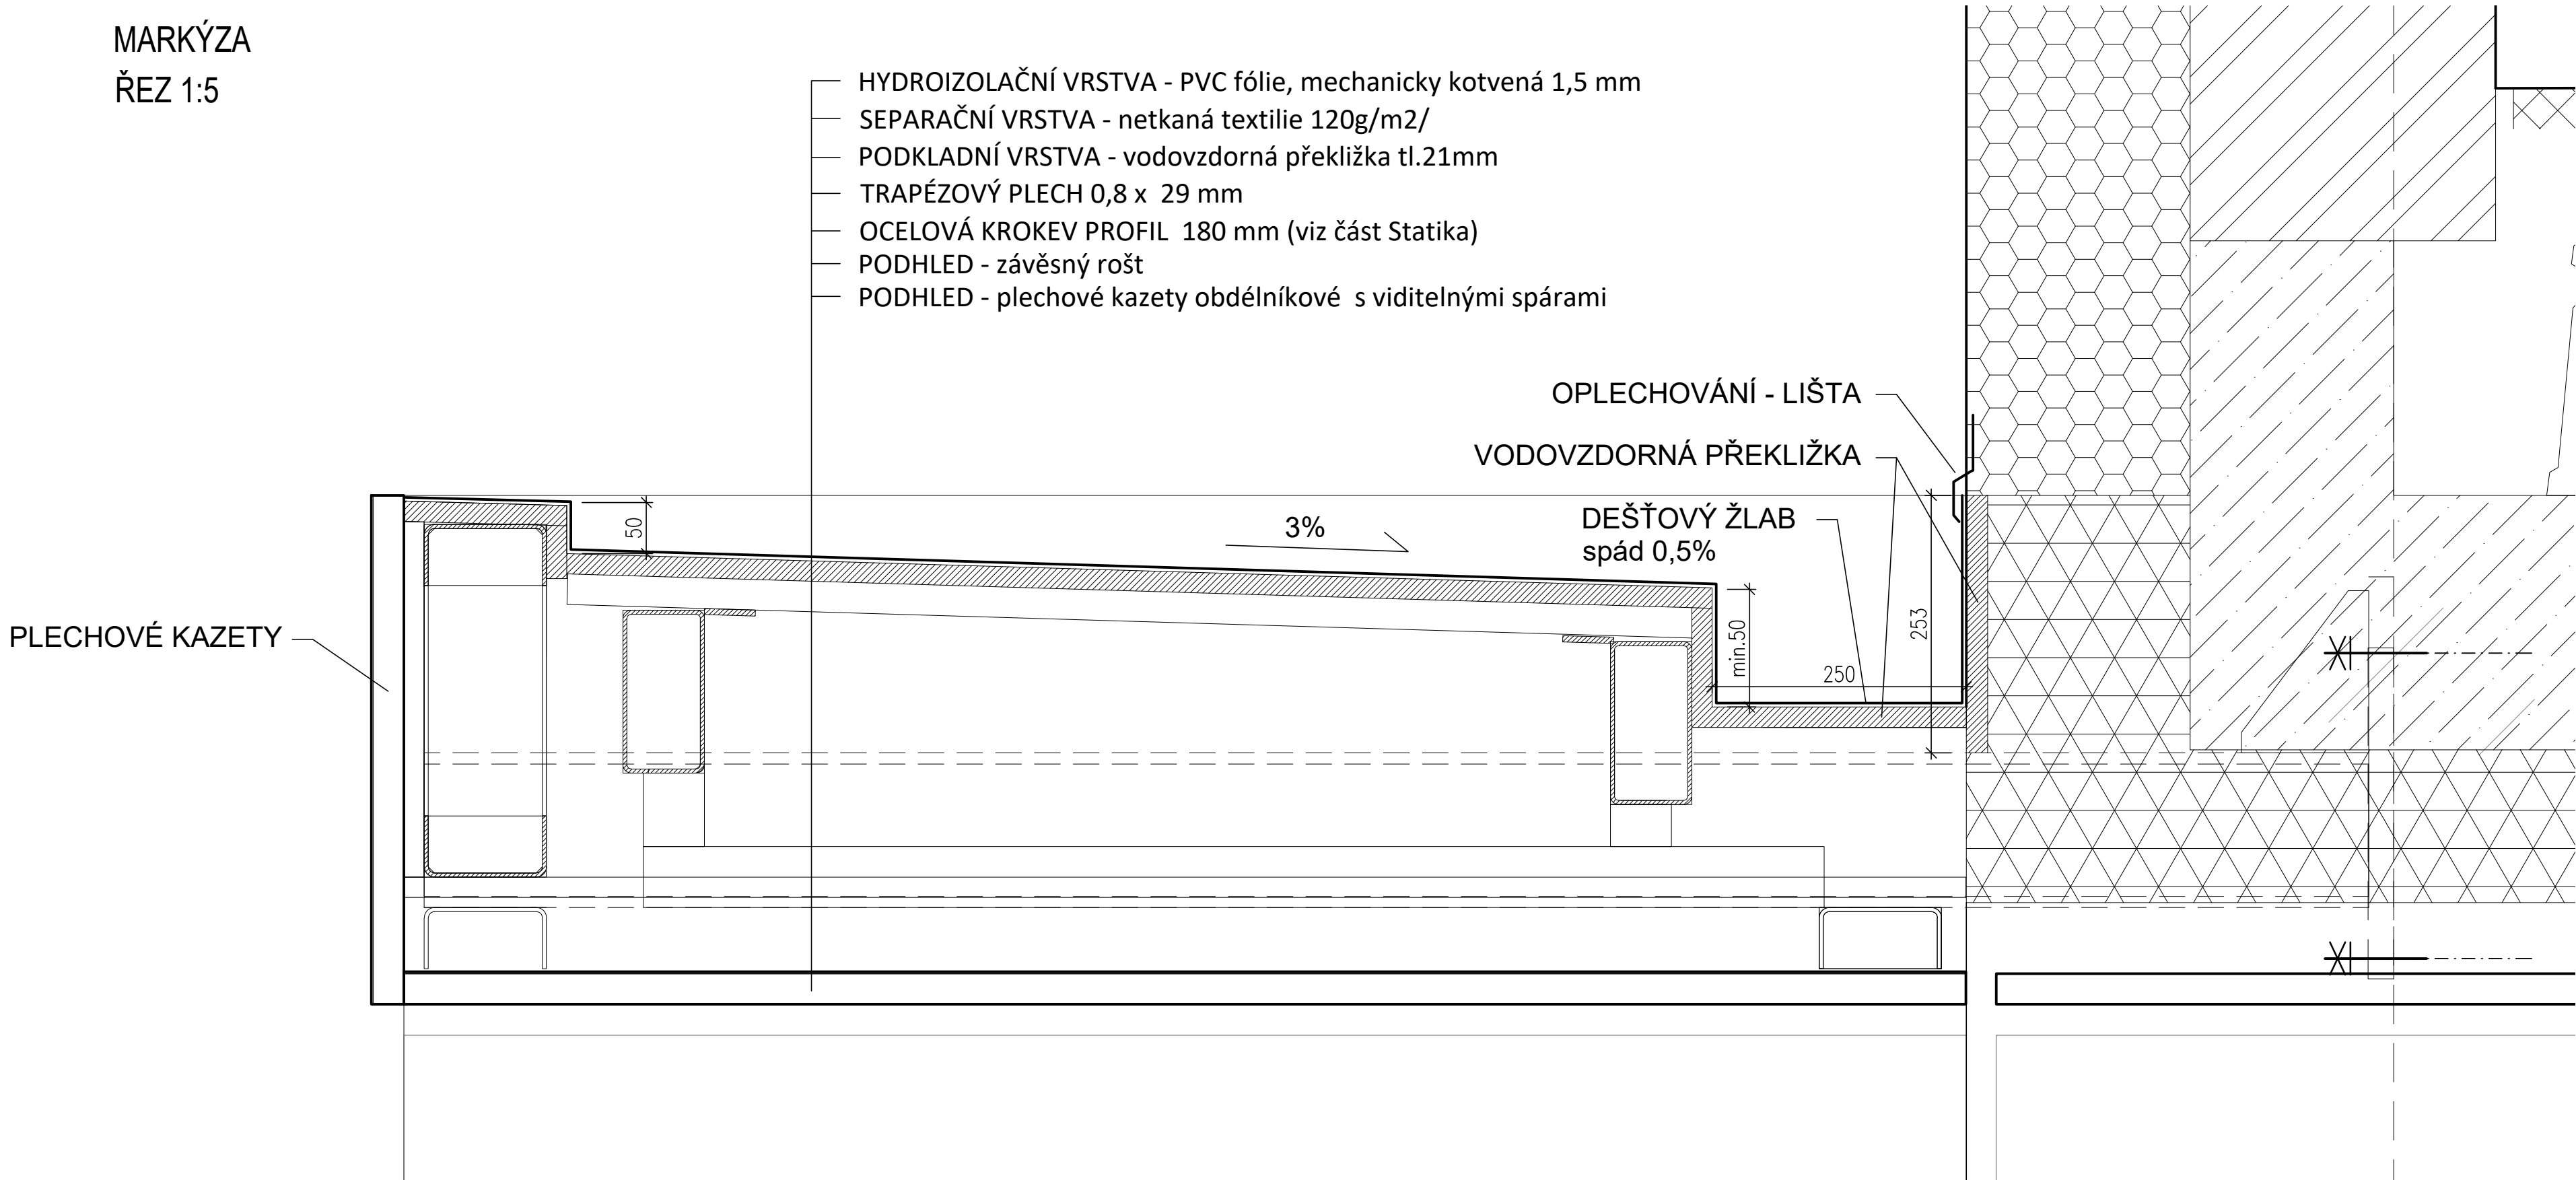


SCHEMA ŘEŠENÍ PARAPETŮ OKEN A OPLECHOVÁNÍ ATIK
ŘEZ 1:5

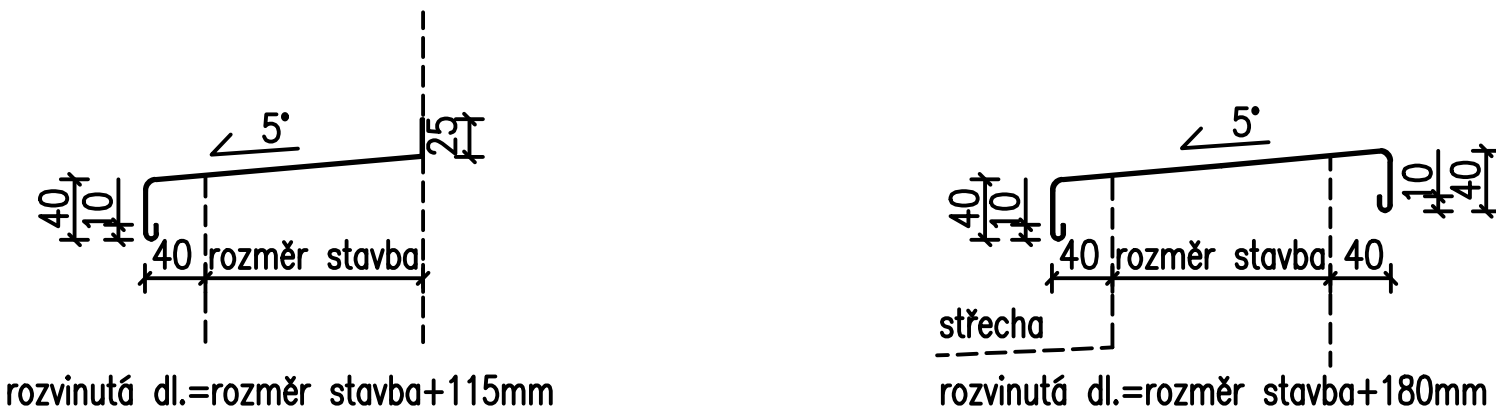



Materiál AL, povrchová úprava práškovým lakováním, odstí RAL 7024

Vaškeré rozměry je nutné na stavbě ověřit dle skutečného provedení.
Stavba bude probíhat za pravidelného dozoru projektanta.
V případě nejasností, nebo pokud budou zjištěny odchylky skutečnosti od PD, budou práce zastaveny
a ihned uvědomen projektant, který navrhne další postup prací.



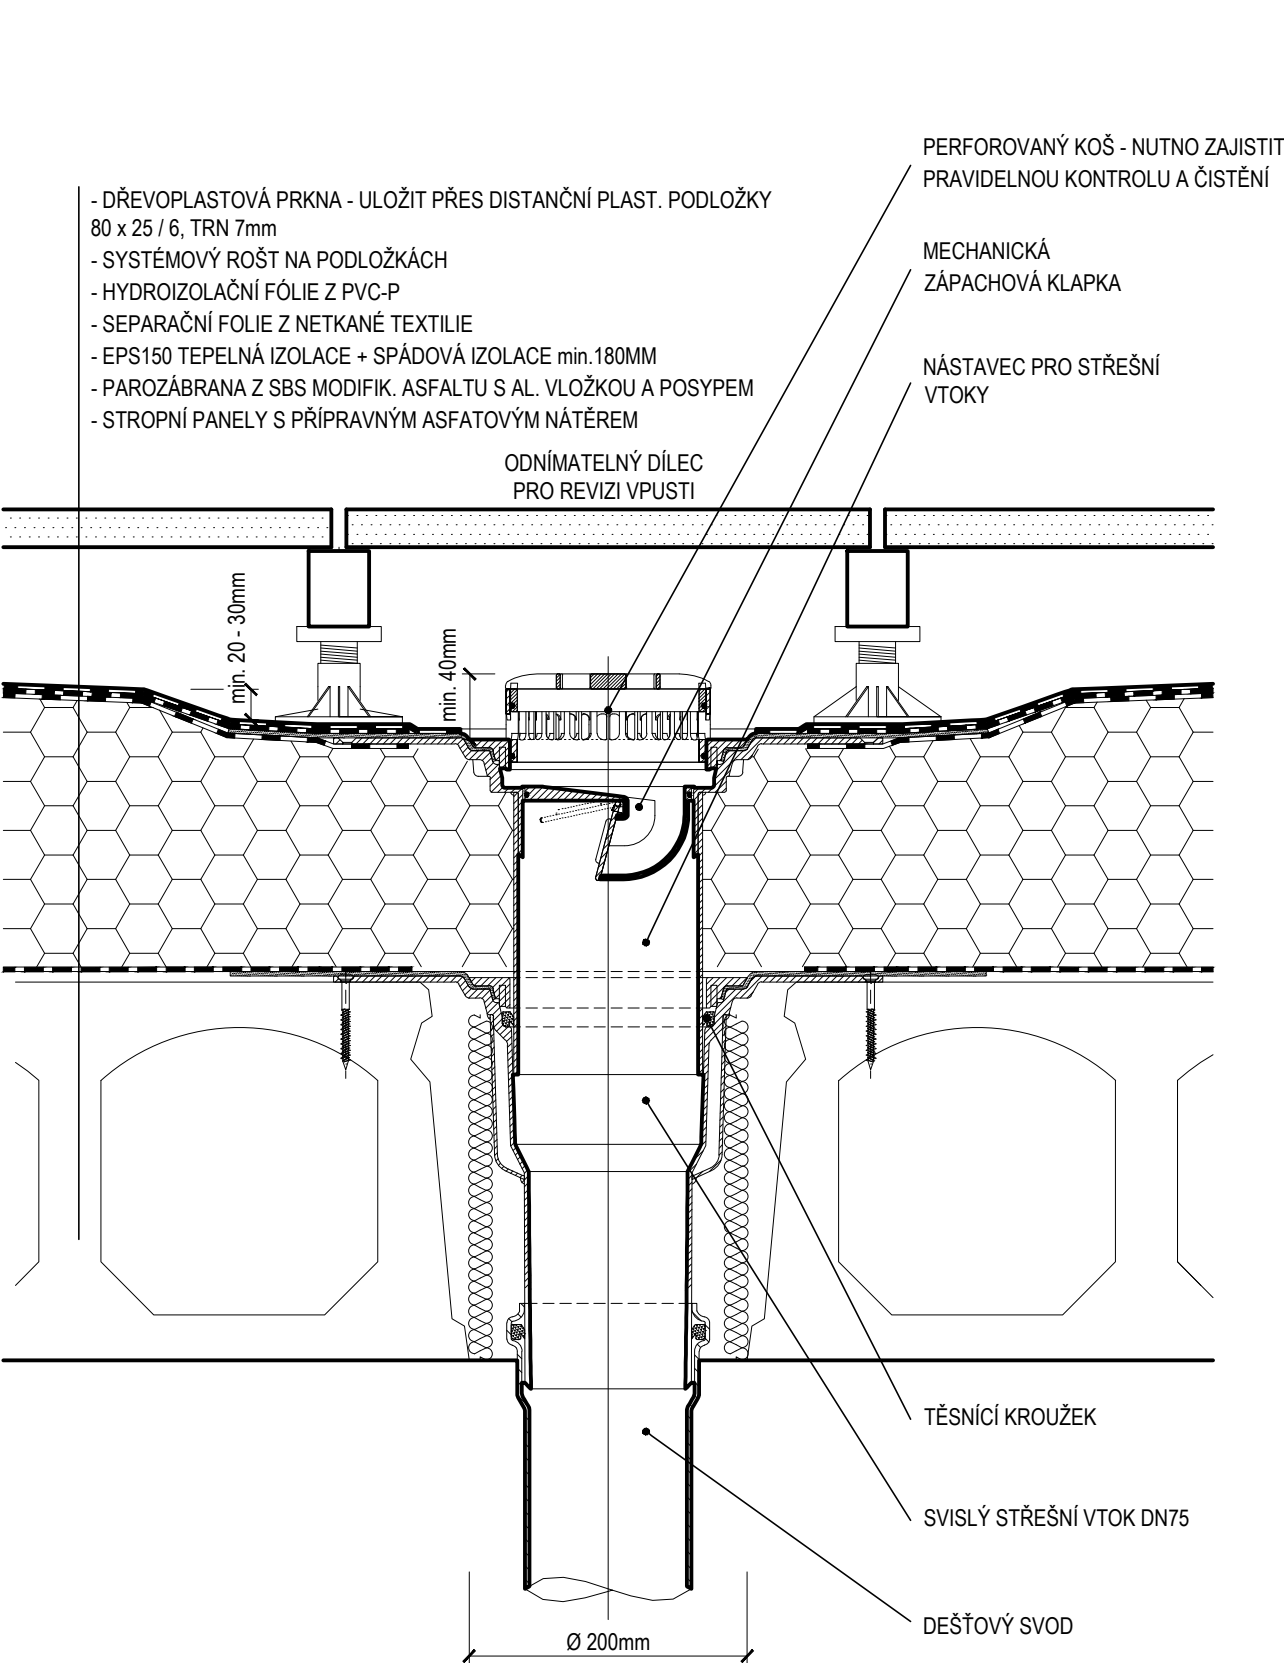


STŘEŠNÍ VPUSŤ TERASOVÁ
ŘEZ 1:5

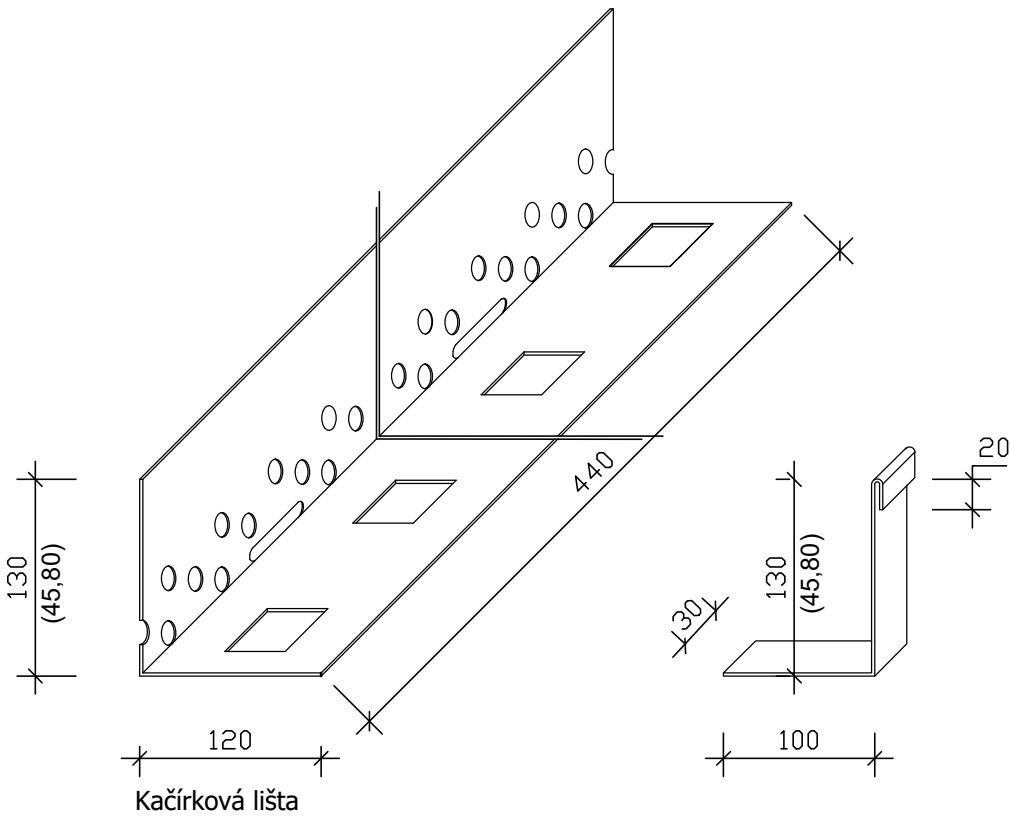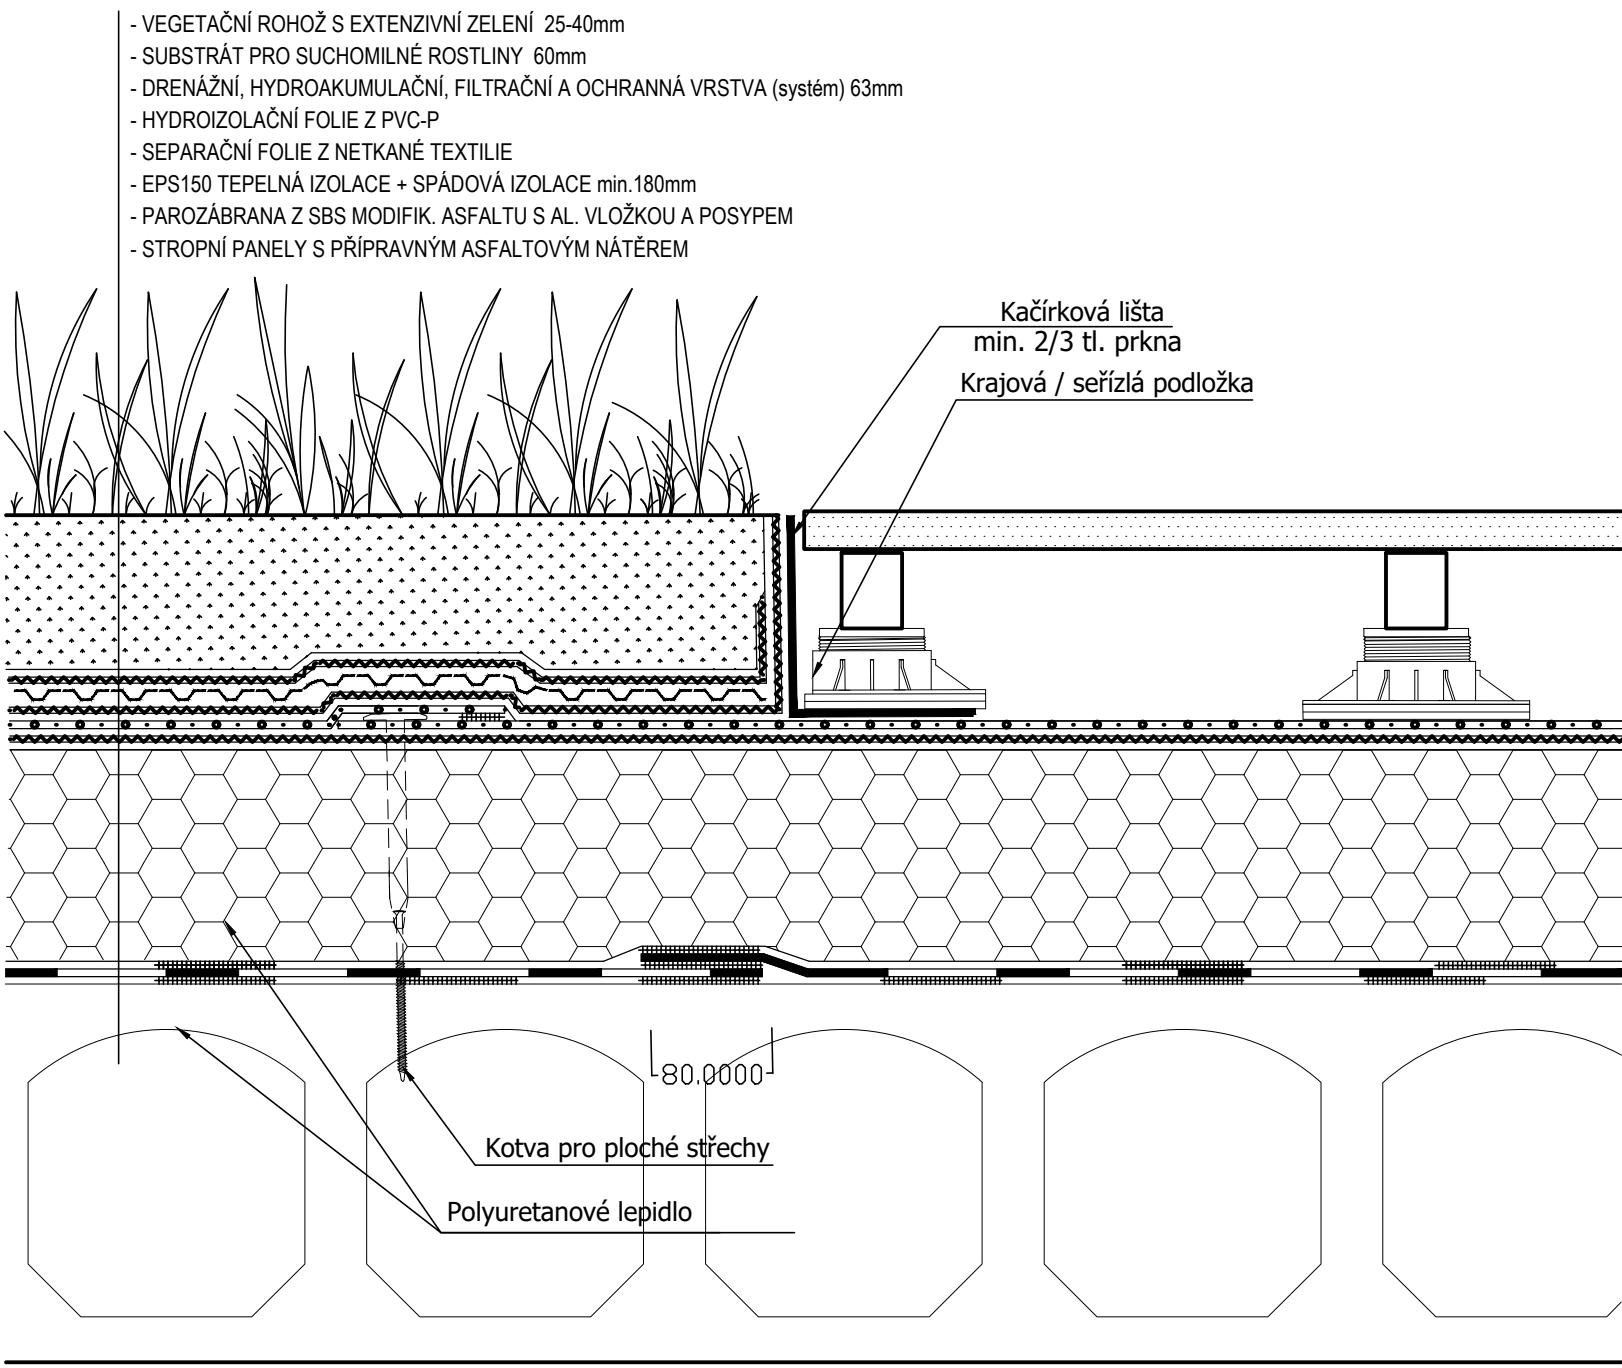

STŘECHA ZELENÁ A TERASA
ŘEZ 1:5



Kačirkovou lištu ze stabilizovat dle účelu přitčením provozními vrstvami či přichycením přířezy povlakové izolace. Doplnkem lišty je příponka, která ztužuje a propojuje jednotlivé lišty. Lišta nezajišťuje stabilizaci vrstev proti účinkům sání větru.
Při přechodu mezi jednotlivými skladbami je nutné zohlednit odtokové charakteristiky (drenážní kapacitu) navazujících skladeb.

		EVROPSKÁ UNIE Evropské strukturální a investiční fondy Operační program Doprava		Ministerstvo dopravy Státní fond dopravní infrastruktury					
Orientační schéma:				Razítka oprávněné osoby:					
				Podpis:		Datum:			
				Revize:		Datum:			
				Popis:		Kontroloval:			
				[Definitivní odevzdání dokumentace]		Ing.arch. Luboš Sejkora			
Stavebník/Investor:		Správa železnic, státní organizace						SPRÁVA ŽELEZNIC	
Adresa:		Dlážděná 1003/7, 110 00 Praha 1							
Zástupce investora:		Stavební správa západ							
Adresa:		Sokolovská 1995/278, 190 00 Praha 9							
Zhotovitel stavby:		SUDOP PRAHA a.s.							
Adresa:		Olšanská 2643/1a, Žižkov, 130 80 Praha 3							
Kontakt:		T: +420 604 236 211 E: lubos.sejkora@ipsm.cz							
Zhotovitel objektu:		SUDOP PRAHA a.s.							
Adresa:		Olšanská 2643/1a, Žižkov, 130 80 Praha 3							
Kontakt:		T: +420 604 236 211 E: lubos.sejkora@ipsm.cz							
Hlavní projektant (HIP):		Specialista:		Odpovědný projektant:		Zpracovatel:			
Ing.arch. Luboš Sejkora		Ing.arch. Martin Horáček		Ing.arch. Luboš Sejkora		Ing.arch. Štěpánka Nestlerová			
Název stavby/akce:		Areál HZS Cheb Vrážova ulice, k.ú. Cheb parc.č. 1393/12, 1399/17, 1404/4				Označení (S-kód): S631900075 Označení zhotovitele: 20360200			
Název části:		Pozemní objekty budov				Označení části: D.2.2.1.01			
Název objektu:		Hlavní objekt - Architektonicko stavební řešení				Označení objektu/komplexu: SO 09-72-01.01			
Název přílohy:		Detaily				Číslo přílohy: 2. 021b			
Název dílčí části přílohy:		.				Paré:			
Kraj:		katastrální území:		TUDU:					
Karlovarský		Cheb [620919]							
Stupeň dokumentace:		Datum zpracování:		Formát:		Měřítko:			
PDPS		28. 02. 2023		8 x A4		1:5			
Stavba dokumentace: Číslo:		Stavba dokumentace: Datum:		Stavba dokumentace: Formát:		Stavba dokumentace: Měřítko:		Revize:	
1		2		3		4		5	
6		7		8		9		10	
11		12		13		14		15	
896		897		898		899		900	
901		902							