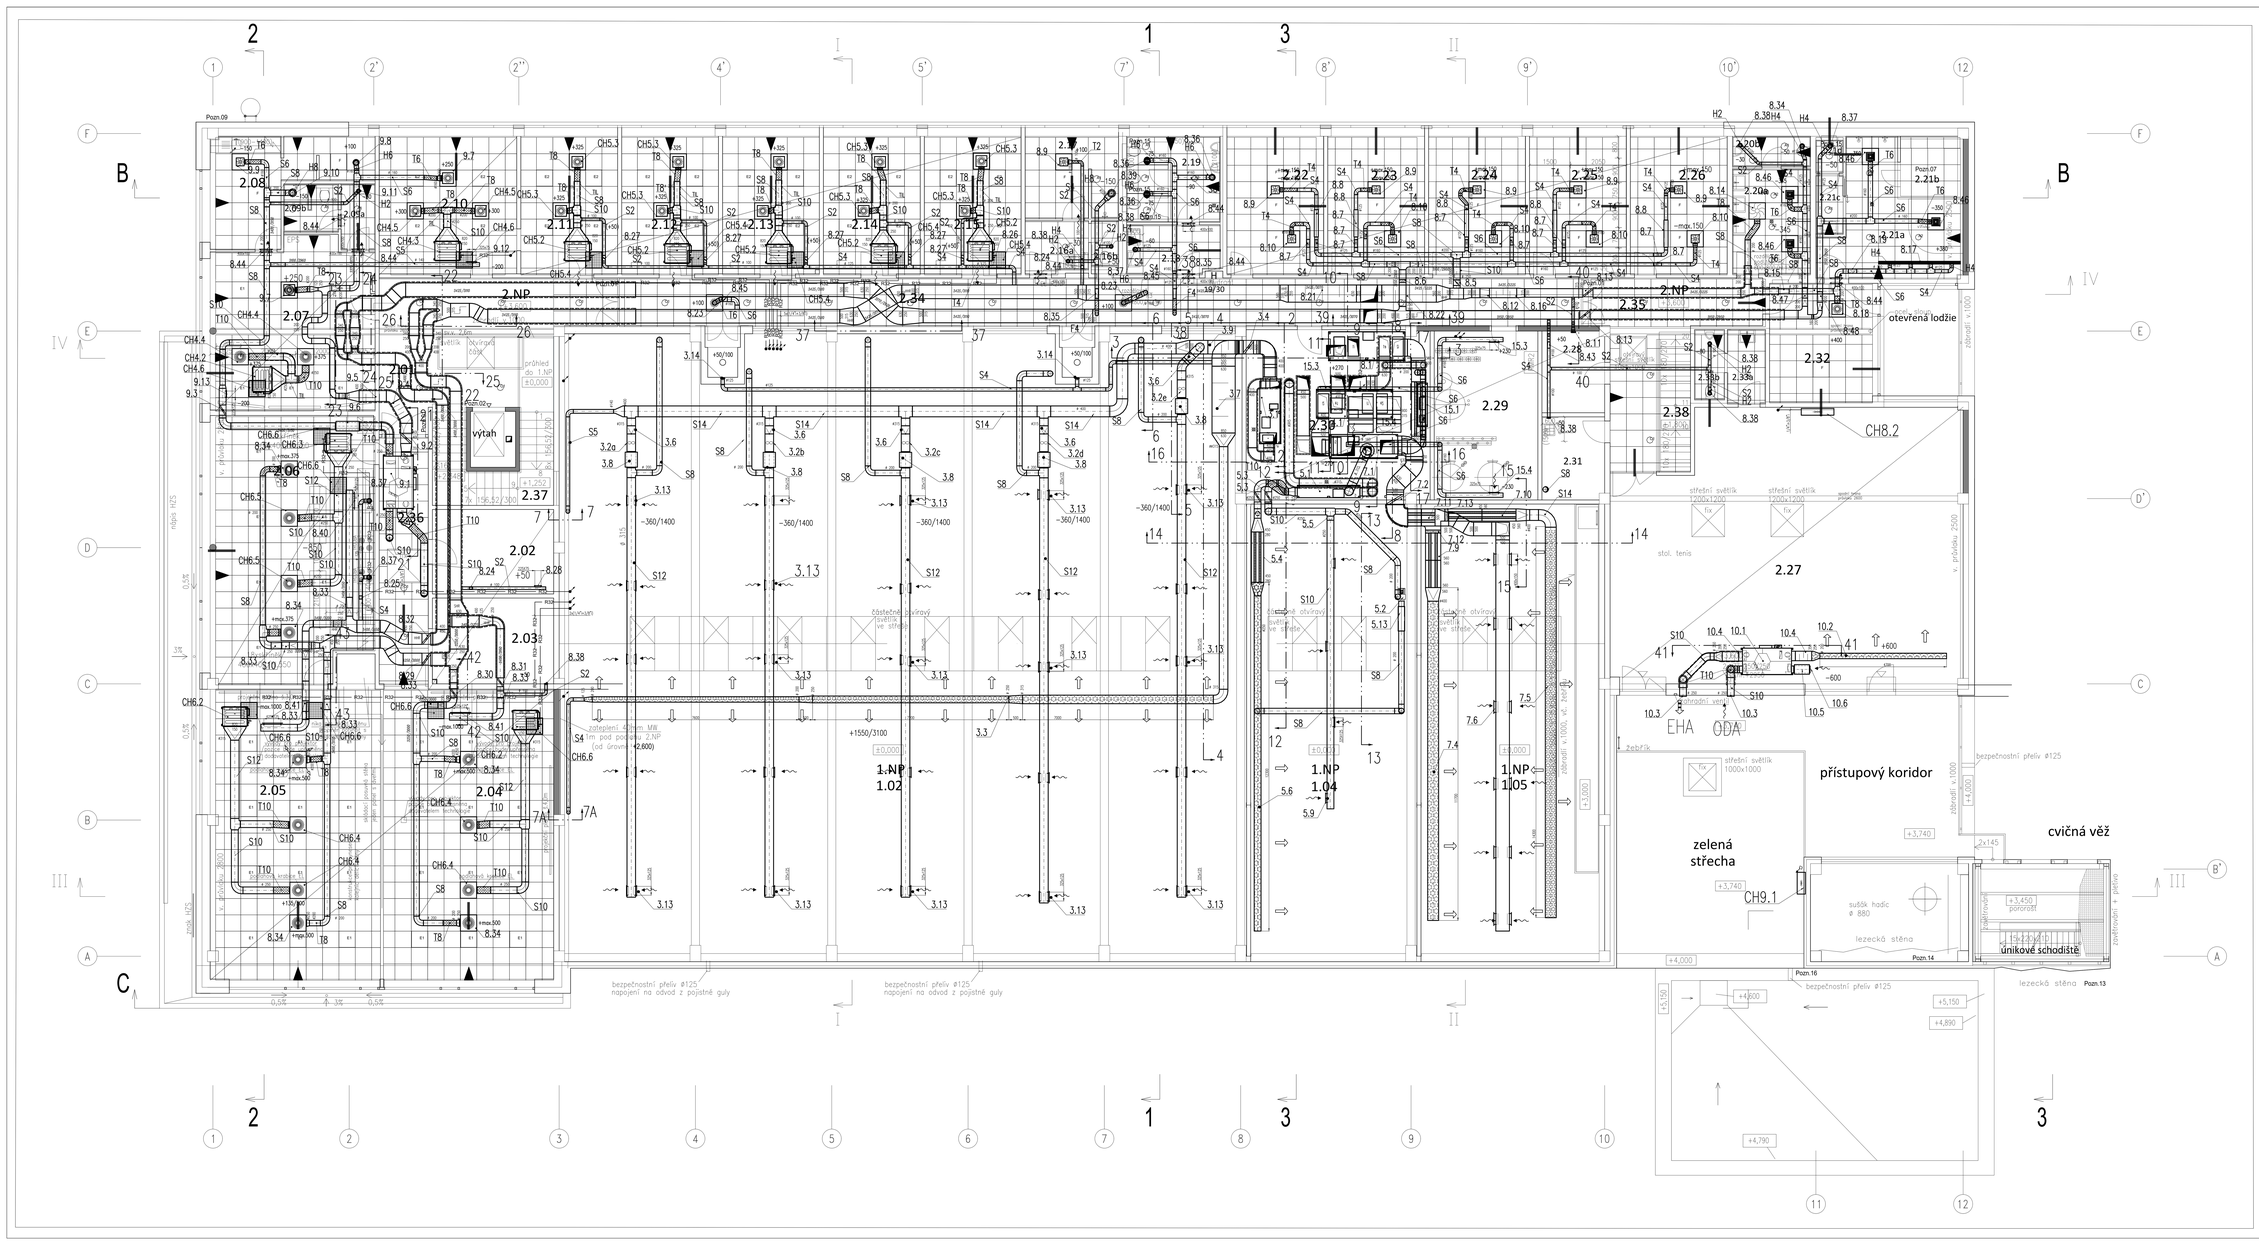

LEGENDA MÍSTNOSTÍ

č.m.	název	plocha m²	podlaha	stěny	strop	poznámka
2.01	chodba	50,1	vinylové dlaždice	P27b	keramické obklady	SDK podhled +237
2.02	chodba	14,8	vinylové dlaždice	P27b	keramické obklady	SDK těsně pod průvlak
2.03	úklid. přístavěk	1,8	vinylové dlaždice	P27b	keramické obklady	-
2.04	technická místnost	47,0	vinylové dlaždice	P27a,P27b	keramické obklady	-
2.05	denní místnost	68,8	vinylové dlaždice	P27a,P27b	keramické obklady	SDK podhled +3,0
2.06	chodba	56,8	vinylové dlaždice	P27a,P27b	keramické obklady	SDK podhled +3,0
2.07	DIS	36,5	PVC dílenský	P27a	keramické obklady	SDK podhled
2.08	DIS - sklad	16,1	PVC dílenský	P27a	keramické obklady	SDK podhled
2.09a	DIS - sociální zařízení, předa	3,0	keram. dlažba	P27a	keramické obklady	SDK podhled
2.09b	DIS - sociální zařízení, kabiny	5,5	keram. dlažba	P27a	keramické obklady	SDK podhled
2.10	koncesář — velkoprodej	25,3	dlaž. kdeno-čtverec	P27a	keramické obklady	SDK podhled
2.11	koncesář — SZ. I.	17,9	vinylové dlaždice	P27a	keramické obklady	SDK podhled
2.12	koncesář — SZ. II.	17,9	vinylové dlaždice	P27a	keramické obklady	SDK podhled
2.13	koncesář — SZ. III.	17,9	vinylové dlaždice	P27a	keramické obklady	SDK podhled
2.14	koncesář — SZ. IV.	17,9	vinylové dlaždice	P27a	keramické obklady	SDK podhled
2.15	koncesář — SZ. V.	17,9	vinylové dlaždice	P27a	keramické obklady	SDK podhled
2.16a	WC — ženy, předsíň	4,5	keram. dlažba	P22a	ks,h,s, část. keramické obklady	SDK podhled
2.16b	WC — ženy, kabiny	1,6	keram. dlažba	P22a	ks,h,s, část. keramické obklady	SDK podhled
2.17	kabina — ženy	10,0	keram. dlažba	P22a	ks,h,s, část. keramické obklady	SDK podhled
2.18	WC M — předsíň	6,0	keram. dlažba	P22a	ks,h,s, část. keramické obklady	SDK podhled
2.19	WC M — kabiny	10,8	keram. dlažba	P22a	ks,h,s, část. keramické obklady	SDK podhled
2.20a	umývárna — muži	17,0	keram. dlažba	P22a	ks,h,s, část. keramické obklady	SDK podhled
2.20b	umývárna — muži, kabina WC	3,1	keram. dlažba	P22a,P22b	ks,h,s, část. keramické obklady	SDK podhled
2.21a	klimatizační prostor	18,4	keram. dlažba	P22a	ks,h,s, část. keramické obklady	SDK podhled
2.21b	klimatizační prostor — kancelářský přístavek	4,4	keram. dlažba	P27a	ks,h,s, část. keramické obklady	-
2.21c	klimatizační prostor — předsíň WC	2,2	keram. dlažba	P27a	ks,h,s, část. keramické obklady	SDK podhled
2.21d	klimatizační prostor — kabina WC	1,2	keram. dlažba	P27a	ks,h,s, část. keramické obklady	SDK podhled
2.22	technik. I.	17,9	vinylové dlaždice	P27a	ks.	SDK podhled
2.23	technik. II.	17,9	vinylové dlaždice	P27a	ks.	SDK podhled
2.24	technik. III.	17,9	vinylové dlaždice	P27a	ks.	SDK podhled
2.25	technik. IV.	17,9	vinylové dlaždice	P27a	ks.	SDK podhled
2.26	technik. V.	17,9	vinylové dlaždice	P27a	ks.	SDK podhled
2.27	posilovna	123,5	vinylové dlaždice	P28	ks.	-
2.28	sklad. šatovním	6,9	keram. dlažba	P27a	ks.	SDK podhled
2.29	kotelna/technická místnost	23,8	lešt. jednolitý	P29	ks.	-
2.30	vzduchotechnika	42,8	lešt. jednolitý	P29	ks.	-
2.31	úklid	7,5	keram. dlažba	P27a	ks,h,s, část. keramické obklady	s.v. 1.4m
2.32	odpočívárna	16,4	vinylové dlaždice	P28	ks.	SDK podhled
2.33a	WC posilovna — předsíň	3,8	keram. dlažba	P27a	ks,h,s, část. keramické obklady	SDK podhled
2.33b	WC posilovna — kabina	2,8	keram. dlažba	P27a	ks,h,s, část. keramické obklady	SDK podhled
2.34	chodba	47,1	vinylové dlaždice	P27b	ks.	SDK podhled
2.35	chodba	20,5	vinylové dlaždice	P27b	ks.	SDK podhled
2.36	chodba	17,8	vinylové dlaždice	P27b	ks.	SDK podhled
2.37	schodiště	17,3	keram. dlažba	P30	ks.	SDK podhled
2.38	schodiště	6,0	keram. dlažba	P30	ks.	SDK podhled
	přístřešek balíče		#nespec. prvek	P27		
	přístřešek koridor	51,4	#nespec. prvek	P27		
	zelená střecha	49,0	extenzivní zelená	P27		

ks. = tloušťová omítka, k.s. = keramický obklad
popis podlah V = vlastní S = viz samostatný výkres 016 Skladby konstrukcí

X ÷ 0 Změna výšky SPIRO potrubí (ETAŽ) o X mm pomocí oblouků 15°

XXX.YYY Výškové umístění potrubí (horní/spodní hrana) od podlahy

- HHS x Vzdálenost horní hrany x mm pod stropem
- SHP x Vzdálenost spodní hrany x mm nad podlahou
- OS x Vzdálenost osy potrubí x mm pod stropem
- OP x Vzdálenost osy potrubí x mm nad podlahou
- HHR Horní hrana přechodu roveň
- SHR Spodní hrana přechodu roveň

Veškeré rozměry je nutné na stavbě ověřit dle skutečného provedení.
Stavba bude prodělávat za pravidelného dozoru projektanta.
V případě nejasností, nebo pokud budou zjištěny odchylky skutečnosti od PD, budou práce zastaveny
a hrozí svévolníkem projektant, který navrhne další postup prací.

± 0,000 = 450,000 Bpv

Stavebník/Investor:	Správa železnic, státní organizace Dlážděná 1003/7, 110 00 Praha 1
Zástupce investora:	Stavební správa objekt
Adresa:	Sokolovská 1995/278, 190 00 Praha 9
Zhotovitel stavby:	SUDOP PRAHA a.s.
Adresa:	Olšanská 2643/1a, Žižkov, 130 80 Praha 3 T: +420 604 236 211 E: hana.dobrovolna@sudop.cz
Zhotovitel objektu:	SUDOP PRAHA a.s.
Adresa:	Olšanská 2643/1a, Žižkov, 130 80 Praha 3 T: +420 604 236 211 E: hana.dobrovolna@sudop.cz
Hlavní projektant (HIP):	Projektant:
Ing.arch. Luboš Sejkora	Ing. Zdeněk Pojman
Hlavní projektant (HIP):	Projektant:
Ing.arch. Luboš Sejkora	Ing. Zdeněk Pojman

Název stavby/akce:	Areál HZS Cheb Vrázova ulice, k.ú. Cheb parc.č. 1393/12, 1399/17, 1404/4
Stavební číslo:	
Název části:	Podrobné objekty budov
Název objektu:	Hlavní objekt - technika prostředí staveb Vzduchotechnika, chlazení
Název přílohy:	Půdorys 2.NP
Název dílčí části přílohy:	
Kraj:	Karlovarský
Katastrální území:	Cheb [620919]
Stupeň dokumentace:	Datum zpracování:
RVPS	28.02.2023
Formát:	27 x A4
Měřítko:	1:50

Generální dodavatel: 56324800/0
Generální stavebníkův: 20586200
Označení části: D.2.2.1.04
Označení objektu stavebníkem: SO 09-72-01.04
Číslo přílohy: 2. 202
Počet: