


**PŘEHLEDKA Kladu  
MAROVÝCH LISTŮ JŽM A BP  
M 1:10 000**

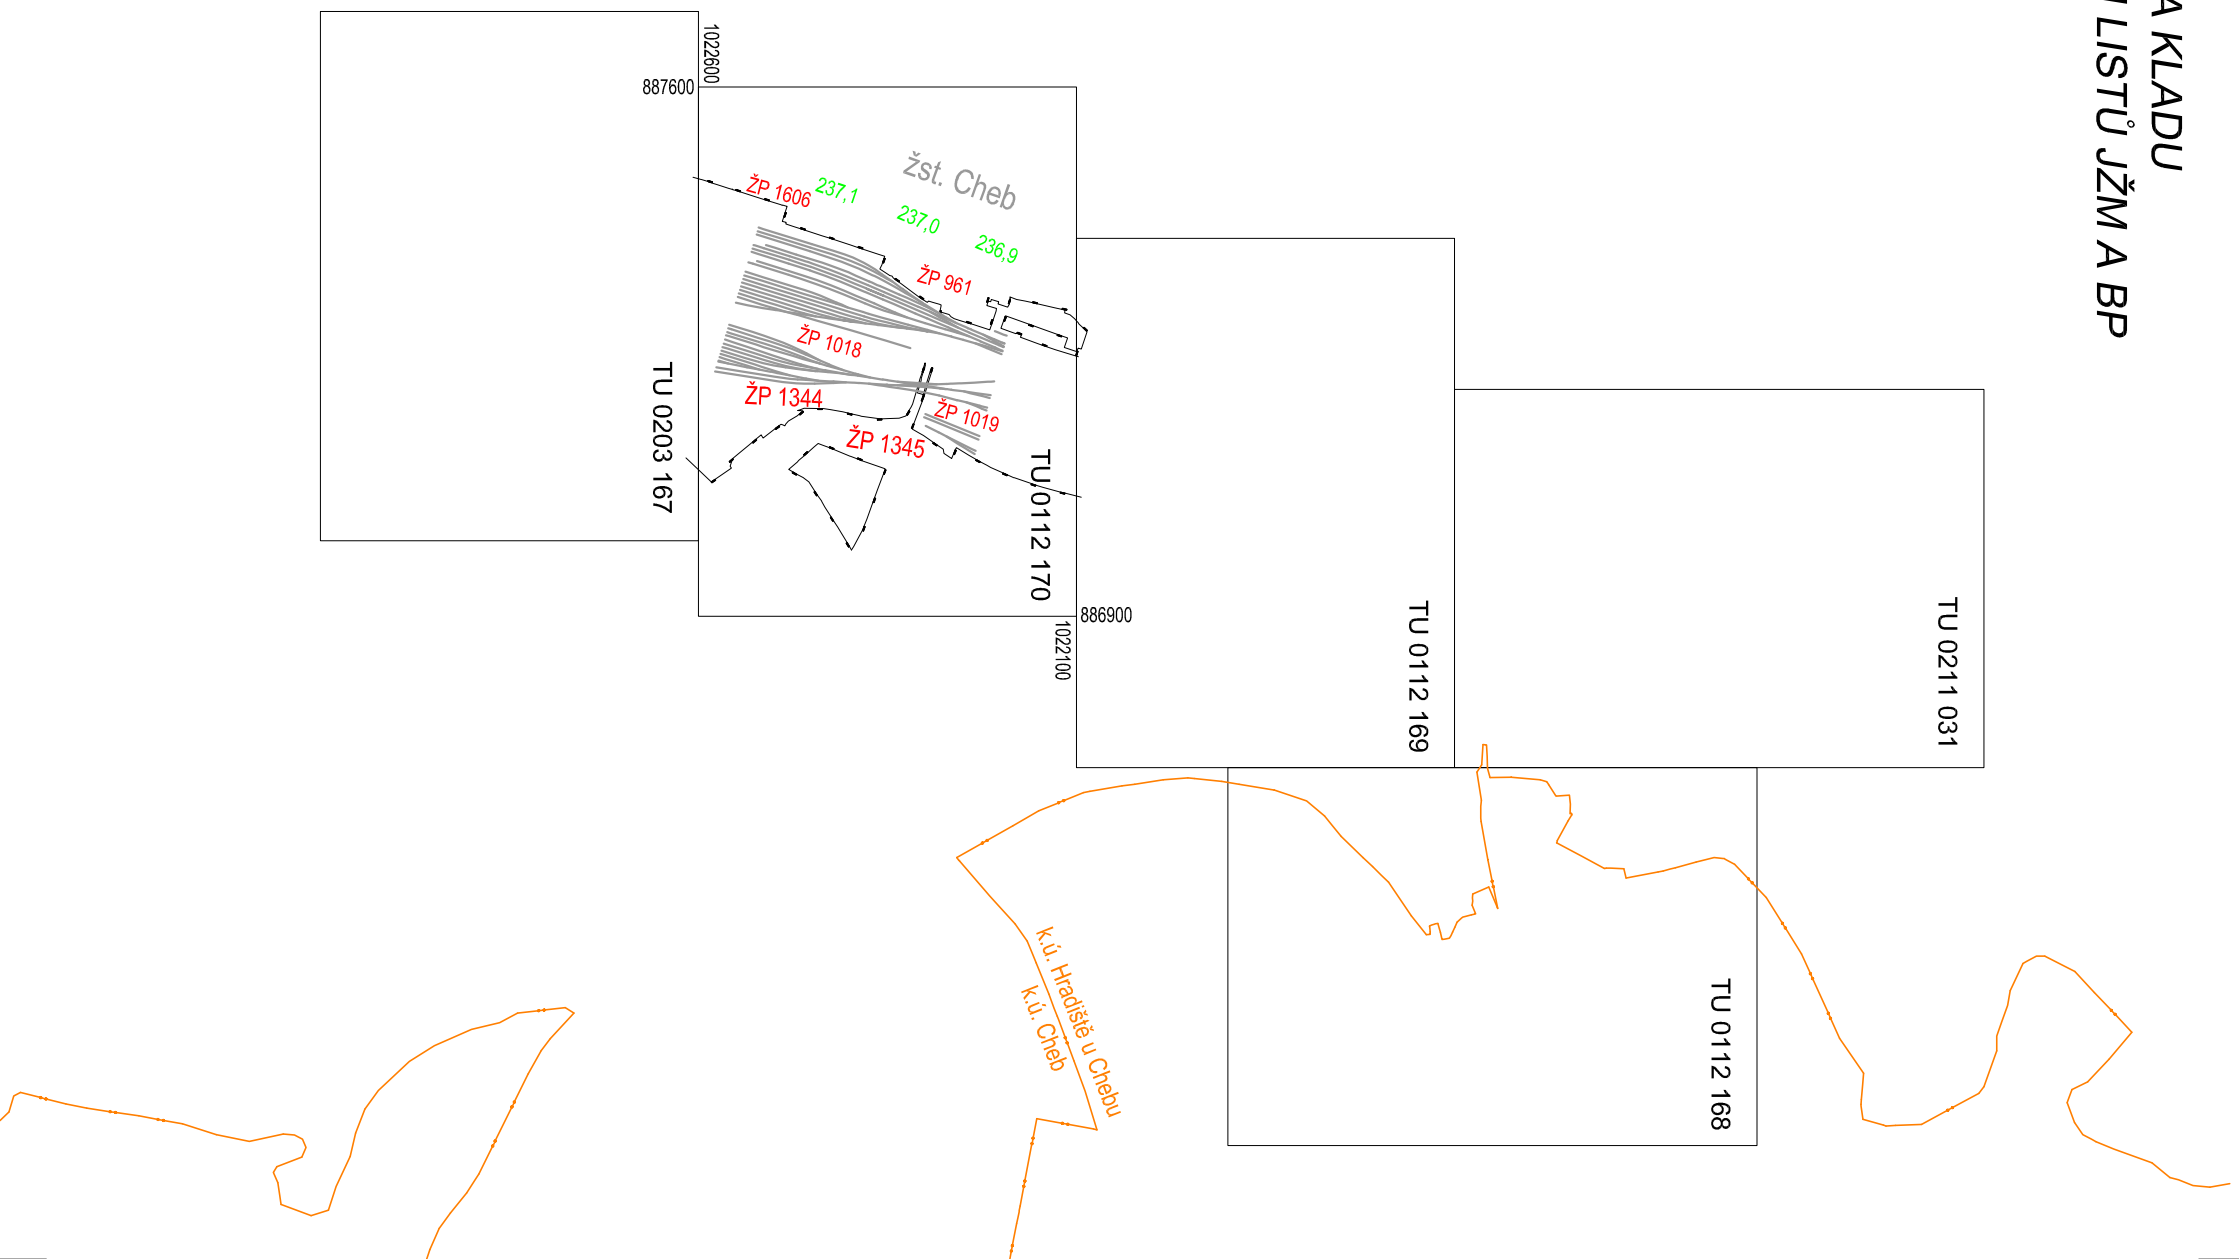

EVROPSKÁ UNIE  
Evropské strukturální a investiční fondy  
Operační program Doprava

Orientační schéma:

Razítko oprávněné osoby:

Podpis:

Datum:

Revize:	Datum:	Popis:	Kontroloval:
[000]		[Definitivní odevzdání dokumentace]	Ing.arch. Luboš Sejkora

Stavebník/Investor:	<b>Správa železnic, státní organizace</b>		
Adresa:	Dlážděná 1003/7, 110 00 Praha 1		
Zástupce investora:	Stavební správa západ		
Adresa:	Sokolovská 1995/278, 190 00 Praha 9		

Zhotovitel stavby:	<b>SUDOP PRAHA a.s.</b>		
Adresa:	Olšanská 2643/1a, Žižkov, 130 80 Praha 3		
Kontakt:	T: +420 604 236 211 E: lubos.sejkora@ipsumcz.cz		
Zhotovitel objektu:	<b>H-PRO GEO s.r.o.</b>		
Adresa:	Nerudova 1022/16, 412 01 Litoměřice		
Kontakt:	T: +420 724 246 960 E: prihodova@h-progeo.cz		
Hlavní projektant (HIP):	Specialista:	Odpovědný projektant:	Zpracovatel:
Ing.arch. Luboš Sejkora	Ing. Kristýna Přihodová	Ing. Kristýna Přihodová	Ing. Kristýna Přihodová

Název stavby/akce:	<b>Areál HZS Cheb Vrázova ulice, k.ú. Cheb parc.č. 1393/12, 1399/17, 1404/4</b>			Označení (S-kód):	S631900075		
				Označení zhotovitele:	20360200		
				Označení části:	I.6		
				Označení objektu/komplexu:			
Název části:	Geodetická dokumentace			Číslo přílohy: <b>2</b>	Paré:		
Název objektu:	Geodetické a mapové podklady						
Název přílohy:	Přehledka kladu mapových listů JŽM a BP						
Název dílčí části přílohy:							
Kraj:	katastrální území:			TUDU:			
Karlovarský		Cheb [620919]					
Stupeň dokumentace:	Datum zpracování:		Formáty:	Měřítko:			
DUP	30. 05. 2022		2xA4	1 : 10 000			
Stupeň dokumentace:		Část:		Objekt:			
1	2	3	4	5	6		
7	8	9	10	11	12		
13	14	15	16	17	18		
19	20	21	22	23	24		
25	26	27	28	29	30		
31	32	33	34	35	36		
37	38	39	40	41	42		
43							

[Přístup pro další informace]