



navazuje výřez "B"

LEGENDA:


2001 NOVĚ NAVRHOVANÉ BODY VYTÝČOVACÍ SÍTĚ (ČÍSLOVÁNÍ JE POUZE PRACOVNÍ)
ŽBP STAVAJÍCÍ BODY OHROŽENÉ VYSTAVBOU
ŽBP STAVAJÍCÍ BODY VYTÝČOVACÍ SÍTĚ

LEGENDA:

— HRANICE DRAŽNÍHO POZEMKU
— NAVRŽENÝ STAV
— KATASTRÁLNÍ MAPA

LEGENDA:

3 ČÍSLO VYTÝČ. BODU SO 09-72-01 Hlavní objekt (SO 01)
4 ČÍSLO VYTÝČ. BODU SO 09-79-02 Drobná architektura (SO 02)
5 ČÍSLO VYTÝČ. BODU SO 09-00-11 Cvičná kolej s přejezdem (SO 11)
6 ČÍSLO VYTÝČ. BODU SO 09-21-12 Nový propustek pod komunikací (SO 12)
7 ČÍSLO VYTÝČ. BODU SO 09-30-13 Úprava potoka (SO 13)
8 ČÍSLO VYTÝČ. BODU SO 09-32-14 Přípojka vodovodní (SO 14)
9 ČÍSLO VYTÝČ. BODU SO 09-31-15 Přípojka splošková kanalizace (SO 15)
10 ČÍSLO VYTÝČ. BODU SO 09-31-17 Přeložka stávající sploškové kanalizace (SO 17)
11 ČÍSLO VYTÝČ. BODU SO 09-31-18 Dešťová kanalizace (SO 18)
12 ČÍSLO VYTÝČ. BODU SO 09-52-21 Venkovní zpevněné plochy (SO 21)
13 ČÍSLO VYTÝČ. BODU SO 09-59-22 Světelná signalizační zařízení (SO 22)
14 ČÍSLO VYTÝČ. BODU PS 09-02-51 Dálková optická kabelizace

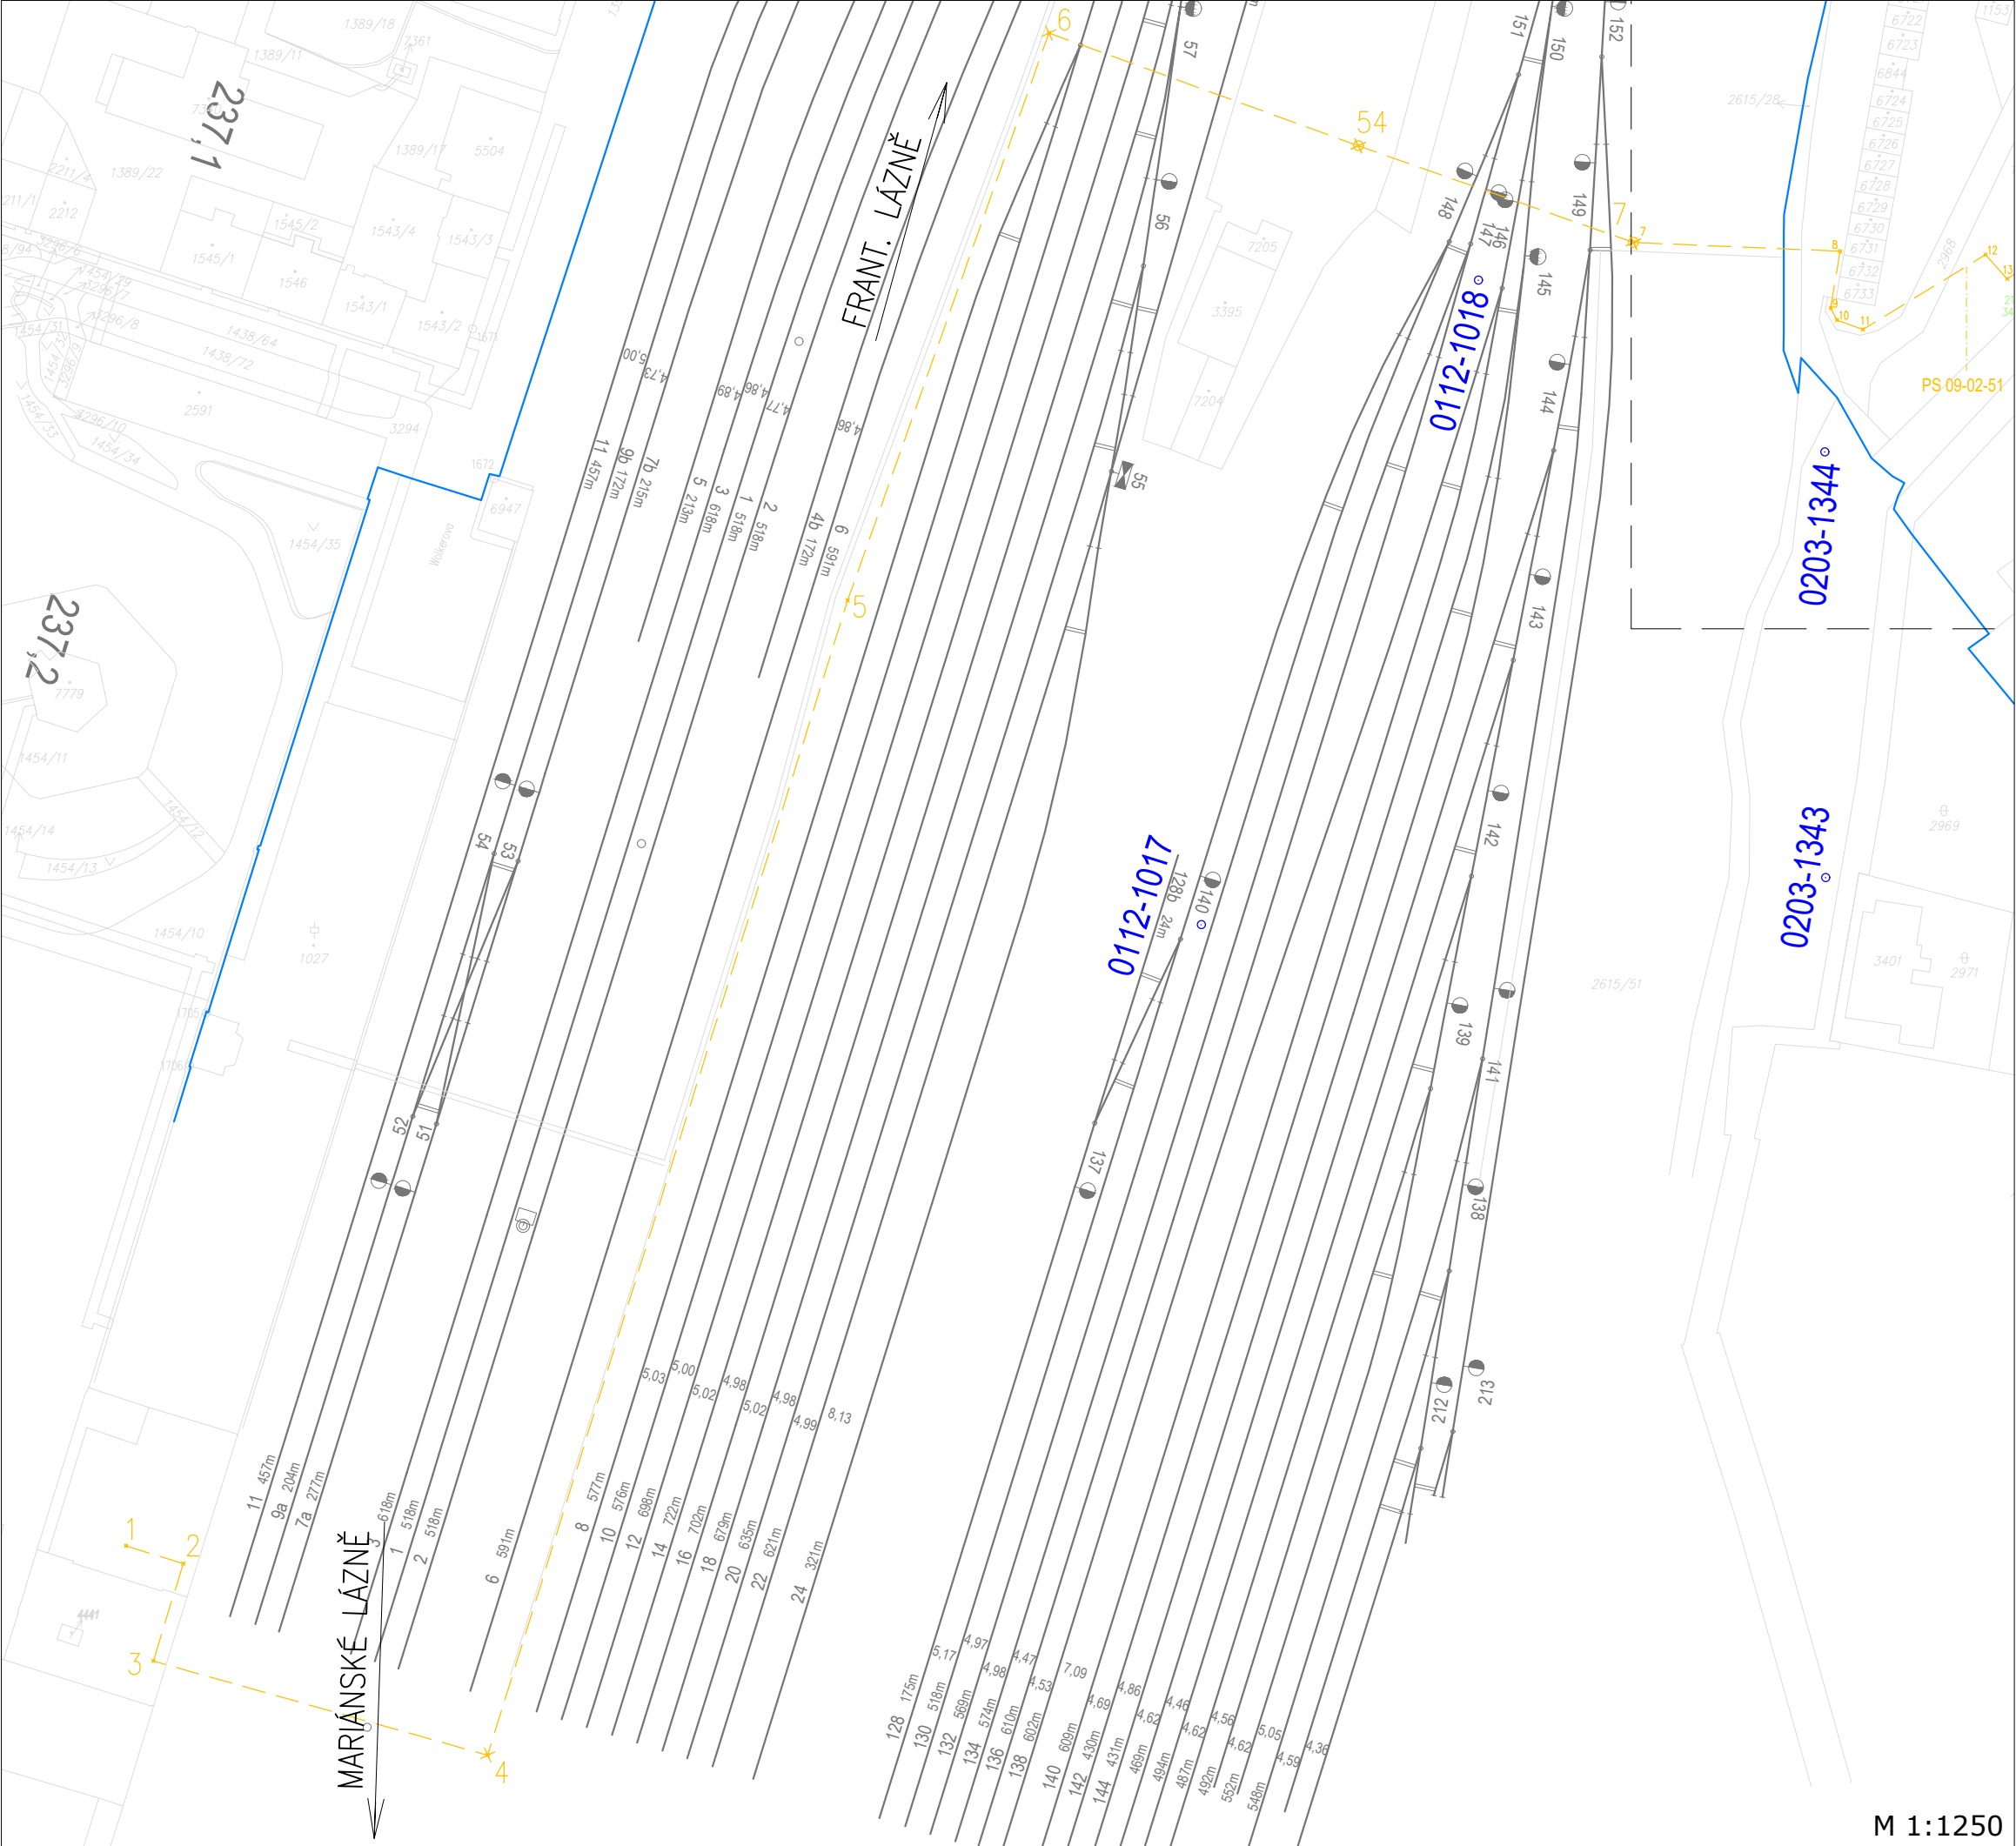

výřez "B"

		EVROPSKÁ UNIE Evropské strukturální a investiční fondy Operační program Doprava		Ministerstvo dopravy Státní fond dopravní infrastruktury	
Orientační schéma:					
Podpis: Datum:					
Revize:	Datum:	Popis:	Kontroloval:		
[000]		[Definitivní odevzdání dokumentace]	Ing.arch. Luboš Sejkora		
Stavebník/Investor: Správa železnic, státní organizace					
Adresa: Dlážděná 1003/7, 110 00 Praha 1					
Zástupce investora: Stavební správa západ					
Adresa: Sokolovská 1995/278, 190 00 Praha 9					
Zhotovitel stavby: SUDOP PRAHA a.s.					
Adresa: Olšanská 2643/1a, Žižkov, 130 80 Praha 3					
Kontakt: T: +420 604 236 211 E: lubos.sejkora@ipsm.cz					
Zhotovitel objektu: SUDOP PRAHA a.s.					
Adresa: Olšanská 2643/1a, Žižkov, 130 80 Praha 3					
Kontakt: T: +420 604 236 211 E: lubos.sejkora@ipsm.cz					
Hlavní projektant (HIP): Ing.arch. Luboš Sejkora		Specialista: Ing. Kristýna Přihodová		Odpovědný projektant: Ing.arch. Luboš Sejkora	
				Zpracovatel: Ing.arch. Martin Horáček	
Název stavby/akce: Areál HZS Cheb Vrázova ulice, k.ú. Cheb parc.č. 1393/12, 1399/17, 1404/4				Označení (S-kód): S631900075	
Název části: Pozemní objekty budov				Označení zhotovitele: 20360200	
Název objektu: SITUAČNÍ VÝKRESY				Označení části: Označení objektu/komplexu:	
Název přílohy: C.4 Koordinační vytyčovací výkres				Číslo přílohy: C.4	
Název dílčí části přílohy: ..				Paré:	
Kraj: Karlovarský		Katastrální území: Cheb [620919]		TUDU:	
Stupeň dokumentace: PDPS		Datum zpracování: 28.02.2023		Formát: 8 x A4	
				Měřítko: 1:500 1:1250	
5. úroveň: 1 2 3 (Prostor pro další informace)					