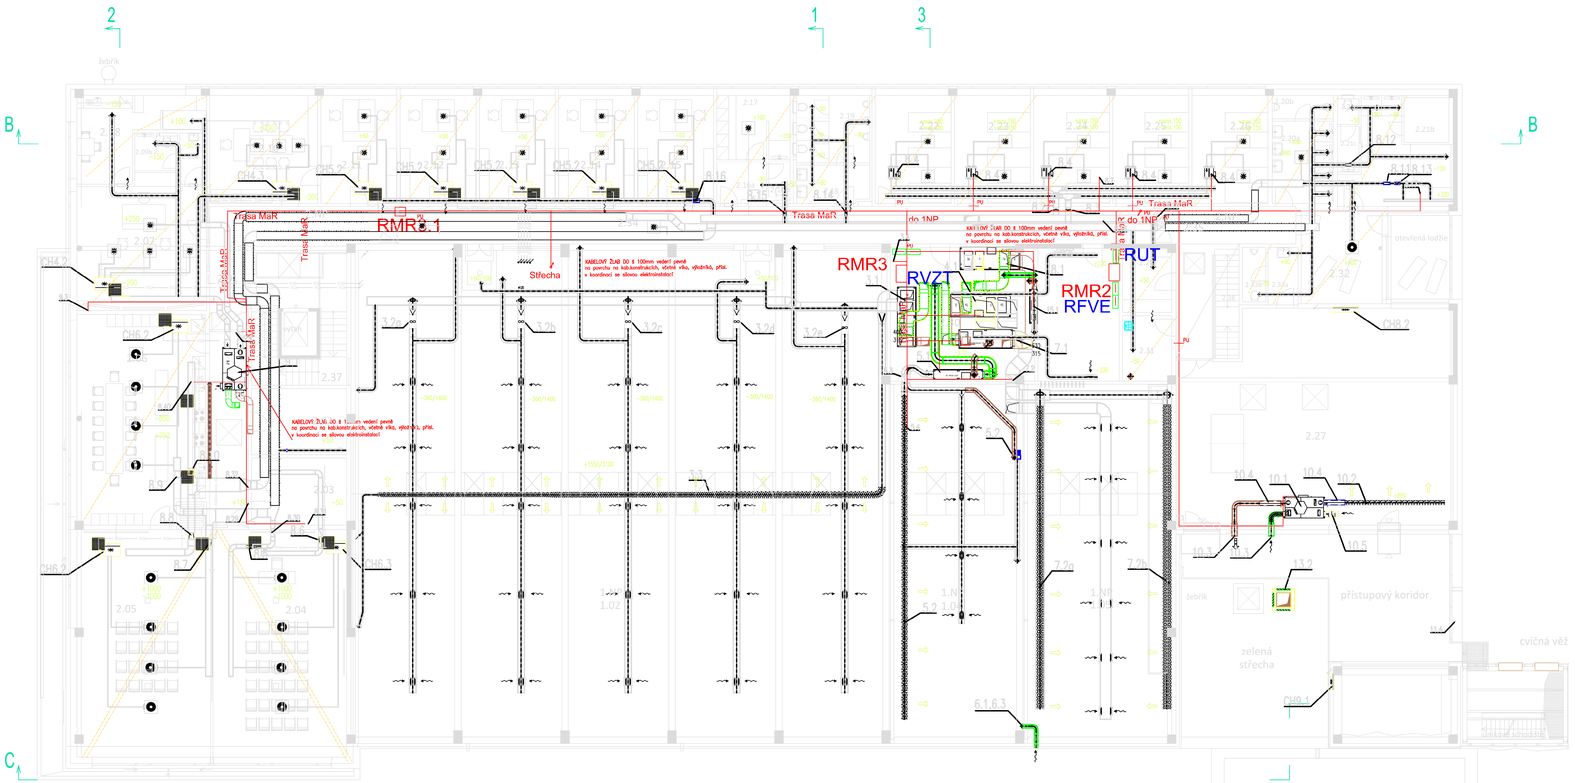

LEGENDA MÍSTNOSTÍ					
2.01 chodba	30,1	stejné dlaž	P37/b	ks.	SDK podlaž +227 SDK hlaď pol přísk
2.03 archiv	13,8	stejné dlaž	P37/b	ks.	-
2.04 sklad přípravků	14,0	stejné dlaž	P37/b	ks.	-
2.05 úklid. místnost	10,0	stejné dlaž	P37/b/P22	ks.	MP podlaž +14
2.06 denní místnost	68,8	stejné dlaž	P37/b/P22	ks.	MP podlaž +14
2.06 jídelna	96,6	stejné dlaž	P37/b/P22	ks.	MP podlaž - Prim. SJ
2.07 DS	16,5	stejné dlaž	P37b	ks.	MP podlaž - obkl.pod. podlahu
2.08 DS - zázemí	16,1	stejné dlaž	P37b	ks.	SDK podlaž
2.08a DS - sociální zařízení, předa	3,0	terom. dlaždice	P37/c	ks./ks.	SDK podlaž
2.08b DS - sociální zařízení, kabina	3,5	terom. dlaždice	P37/c	ks./ks.	SDK podlaž
2.10 koncesář – velký jednotky	25,0	dlaž. keram.fliese	P37d	ks.	- obkl.pod. podlahu
2.11 koncesář – DZ 1.	17,8	stejné dlaž	P37b	ks.	MP podlaž
2.12 koncesář – DZ 2.	17,8	stejné dlaž	P37b	ks.	MP podlaž
2.13 koncesář – DZ 3.	17,8	stejné dlaž	P37b	ks.	MP podlaž
2.14 koncesář – DZ 4.	17,8	stejné dlaž	P37b	ks.	MP podlaž
2.15 koncesář – DZ 5.	17,8	stejné dlaž	P37b	ks.	MP podlaž
2.16a WC – ženy předsíň	4,5	terom. dlaždice	P37d	ks./ks. tlak.	SDK podlaž
2.16b WC – ženy kabina	1,8	terom. dlaždice	P37d	ks./ks.	SDK podlaž
2.17 kabina – ženy	10,0	terom. dlaždice	P22a	ks./ks. tlak.	SDK podlaž podstavek kapalí
2.18 WC M – předsíň	6,0	terom. dlaždice	P37d	ks./ks. tlak.	SDK podlaž
2.19 WC M – kabiny	10,0	terom. dlaždice	P22a	ks./ks.	SDK podlaž podstavek kapalí
2.20a umývárna – muži	11,0	terom. dlaždice	P22a	ks./ks.	SDK podlaž podstavek kapalí
2.20b umývárna – muži, kabina WC	3,1	terom. dlaždice	P22a/P22d/ks.	ks./ks.	SDK podlaž prah hop. tlak
2.21a relaxační prostor	18,4	terom. dlaždice	P22a	ks.	SDK podlaž podstavek kapalí
2.21b relaxační prostor – terasované schody	4,4	terom. dlaždice	P22a	ks.	-
2.21c relaxační prostor – předsíň WC	2,2	terom. dlaždice	P37d	ks./ks.	SDK podlaž
2.21d relaxační prostor – kabina WC	1,2	terom. dlaždice	P37d	ks./ks.	SDK podlaž
2.22 kabina 1.	17,9	stejné dlaž	P37b	ks.	MP podlaž
2.23 kabina 2.	17,9	stejné dlaž	P37b	ks.	MP podlaž
2.24 kabina 3.	17,9	stejné dlaž	P37b	ks.	MP podlaž
2.25 kabina 4.	17,9	stejné dlaž	P37b	ks.	MP podlaž
2.26 kabina 5.	17,9	stejné dlaž	P37b	ks.	MP podlaž
2.27 posilovna	103,5	protiskl dlaž	P38	ks.	-
2.28 sklad. těžkovh	8,6	terom. dlaždice	P37d	ks.	-
2.29 kotelny/technická místnost	23,0	beton. přístřeš	P39	ks.	-
2.30 rekuchetechnika	42,8	beton. přístřeš	P39	ks.	-
2.31 úklid	7,0	terom. dlaždice	P37d	ks./ks. tlak.	- h.o. 1.4m
2.32 odpočívárna	19,4	stejné dlaž	P22b	ks.	SDK podlaž +119 podstavek kapalí
2.33a WC posilovna – předsíň	3,8	terom. dlaždice	P37d	ks./ks.	SDK podlaž +119
2.33b WC posilovna – kabina	2,0	terom. dlaždice	P37d	ks./ks.	SDK podlaž +119
2.34 chodba	67,1	stejné dlaž	P37b	ks.	SDK podlaž +119
2.35 chodba	20,0	stejné dlaž	P37d	ks.	SDK podlaž SDK podlaž +120
2.36 chodba	17,8	stejné dlaž	P37b	ks.	SDK podlaž
2.37 schodiště	11,3	terom. dlaždice	P38	ks.	SDK podlaž
2.38 schodiště	6,0	terom. dlaždice	P38	ks.	SDK podlaž
dlažební plán	11,1	dlažební plán	P37		
přístupový koridor	51,4	dlažební plán	P37		
zelená střecha	48,0	extenzivní plán	P39		

LEGENDA:

Kabelová trasa MaR

PU Požární ucpávka

EVROPSKÁ UNIE
Evropské strukturální a investiční fondy
Operační program Doprava

Ministerstvo dopravy
Státní fond dopravní infrastruktury

Orientační schéma:

Razítko oprávněné osoby:

Podpis: Datum:

Revize:	Datum:	Popis:	Kontroloval:
[000]		[Definitivní odevzdání dokumentace]	Ing.arch. Luboš Sejkora

Stavebník/investor:	**Správa železnic, státní organizace**
Adresa:	Dlážděná 1003/7, 110 00 Praha 1
Zástupce investora:	Stavební správa západ
Adresa:	Sokolovská 1995/278, 190 00 Praha 9

Zhotovitel stavby:	**SUDOP PRAHA a.s.**
Adresa:	Olšanská 2643/1a, Žižkov, 130 80 Praha 3
Kontakt:	T: [+420 604 236 211] E: [lubos.sejkora@pumcz.cz]
Zhotovitel objektu:	**SUDOP PRAHA a.s.**
Adresa:	Olšanská 2643/1a, Žižkov, 130 80 Praha 3
Kontakt:	T: [+420 604 236 211] E: [lubos.sejkora@pumcz.cz]

Hlavní projektant (HIP):	Specialista:	Odpovědný projektant:	Zpracovatel:
Ing.arch. Luboš Sejkora	Petr Skalička	Ing.arch. Luboš Sejkora	Petr Skalička

Název stavby/akce:	**Areál HZS Cheb** **Vrázova ulice, k.ú. Cheb** **parc.č. 1393/12, 1399/17, 1404/4**		Označení (S-kód): S631900075 Označení zhotovitele: 20360200
Název části:	Pozemní objekty budov		Označení části: D.2.2.1.04
Název objektu:	**Hlavní objekt - technika prostředí staveb MaR**		Označení objektu/komplexu: **SO 09-72-01.04**
Název přílohy:	**Dispoziční výkres 2.NP**		Číslo přílohy: **2.303**
Název dílčí části přílohy:	-		Paré:
Kraj:	Katastrální území:	TUDU:	
Karlovarský	Cheb [620919]		
Stupeň dokumentace:	Datum zpracování:	Formáty:	Měřítko:
PDPS	28. 02. 2023	14x4	

A4/00 1 2 
(Prostor pro další informace)