



PŘEHLEDOVÉ SCHÉMA ROZHLASOVÉ ZAŘÍZENÍ

ŽST CHEB, HZS SŽ


ŽST CHEB
OBJEKT HZS CHEB

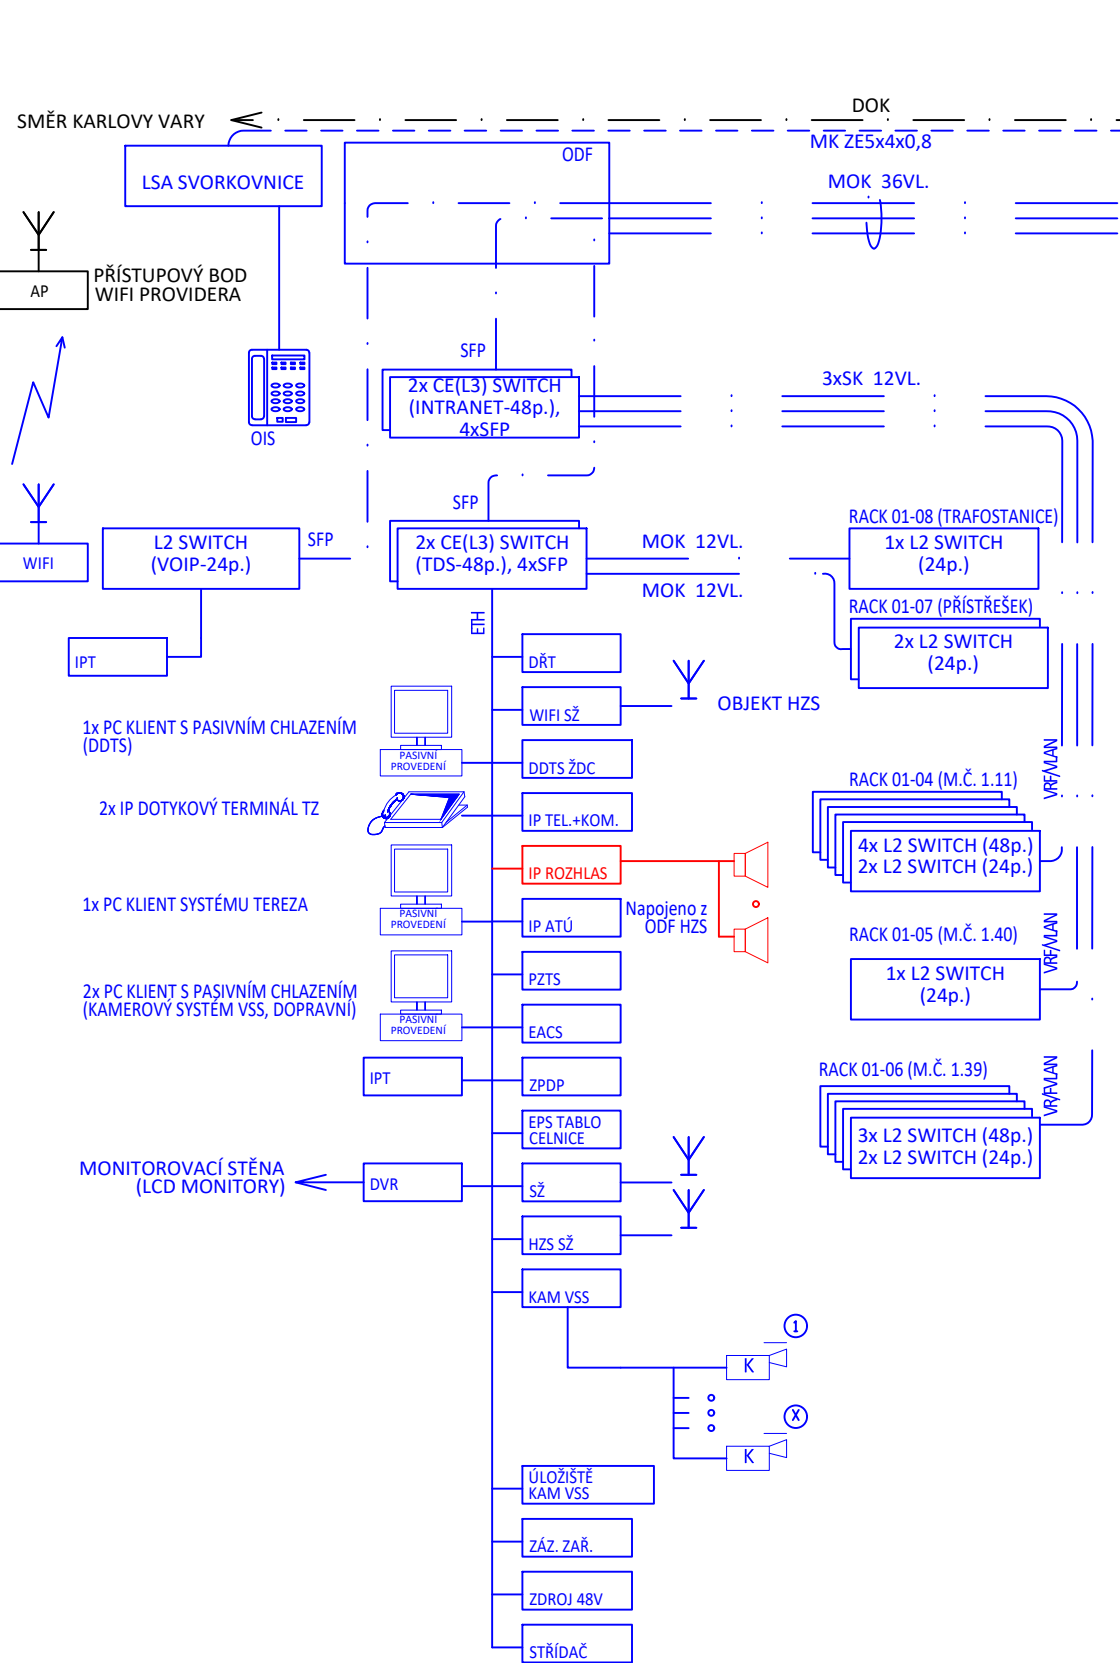


ŽST CHEB
OBJEKT BÝVALÉ CELNICE
SDĚLOVACÍ MÍSTNOST

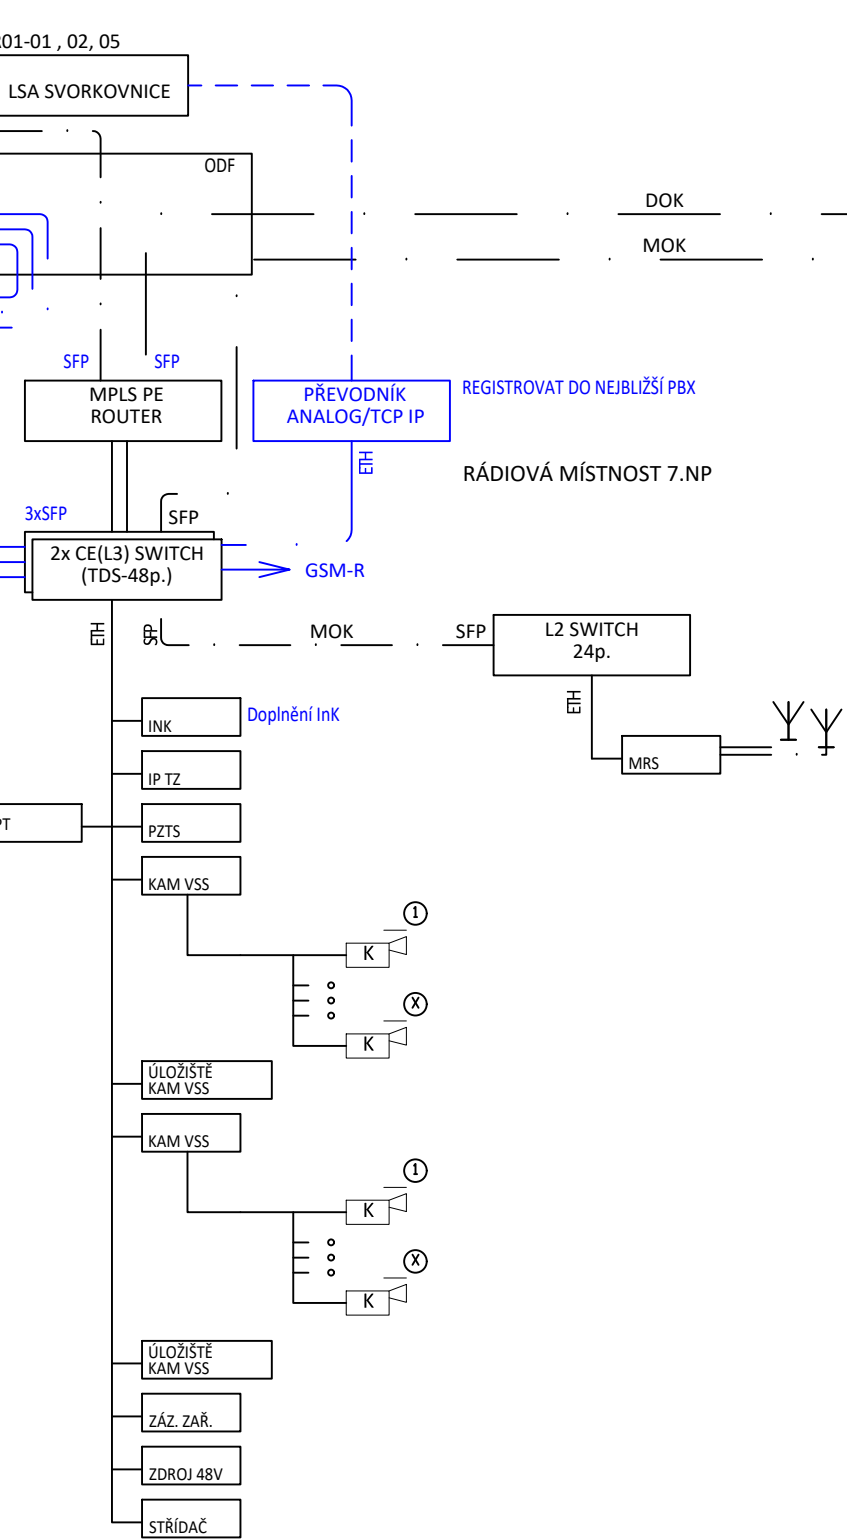


ŽST CHEB
OBJEKT ATÚ WOLKEROVA

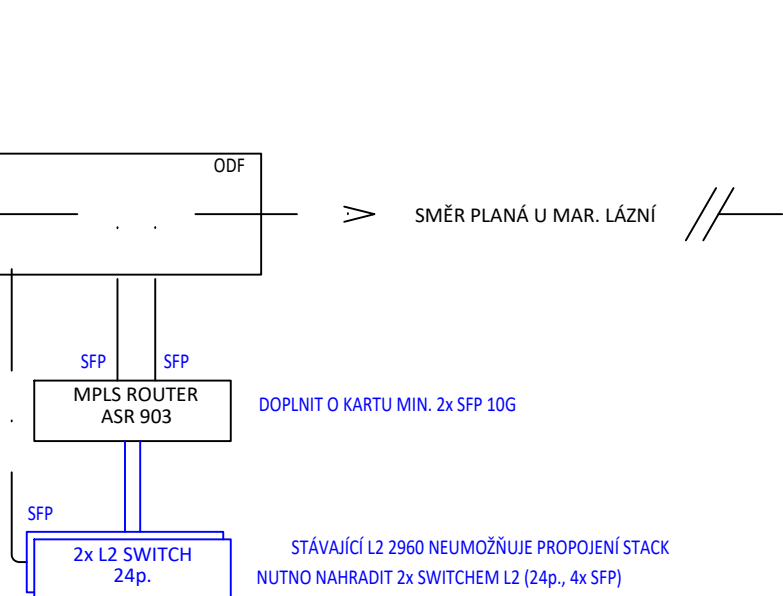

ED ÚSTÍ NAD LABEM

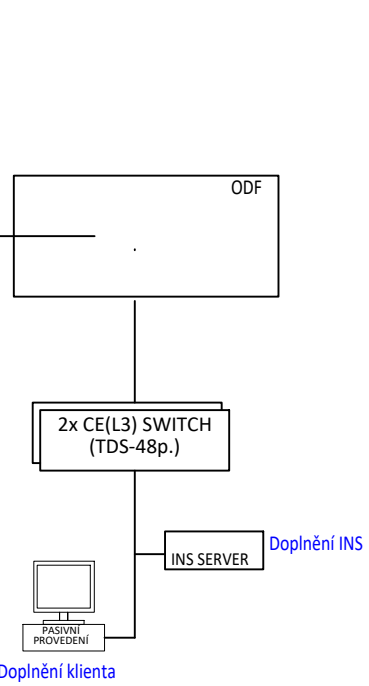

CDP PRAHA

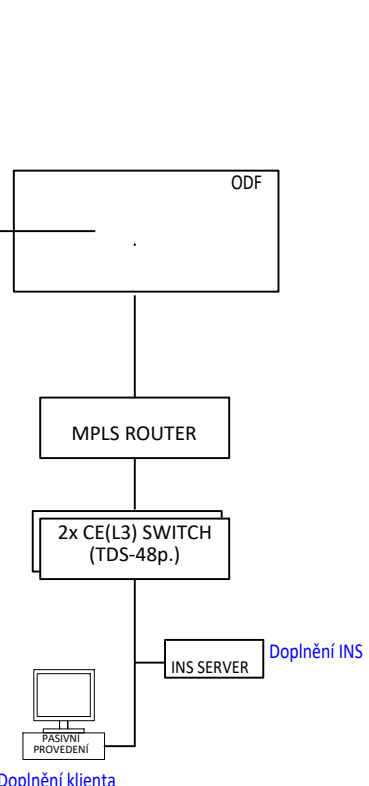

VYSVĚTLIVKY:

- Řešeno v rámci PS přenosových systémů
- Řešeno v rámci jiných PS sdělovacích zařízení
- Stávající zařízení a propojení
- Dálková disgnostika technologických systémů
- Elektronický přístupový systém
- Zařízení pro detekci požáru
- IP- telefonní zapojovač
- Náhradní zapojovač (10-ti, 20-ti svirkový)
- IP- radioblok místních rádiových sítí v pásmu 150MHz
- Elektrický zabezpečovací systém PZTS
- IP- rozhlasová ústředna
- Záznamové zařízení
- TouchScreenový terminál dispečera
- IP telefonní přístroj
- Rozhlasové reproduktory
- IP-kamera pevná, DOME kamera

		EVROPSKÁ UNIE Evropské strukturální a investiční fondy Operační program Doprava			
				Ministerstvo dopravy Státní fond dopravní infrastruktury	
				Razítko oprávněné osoby:	
				Podpis: Datum:	
Revize:	Datum:	Popis:		Kontroloval:	
[000]	02/2023	Definitivní odevzdání dokumentace		Ing.arch. Luboš Sejkora	
Stavebník/Investor:		Správa železnic, státní organizace			
Adresa:		Dlážděná 1003/7, 110 00 Praha 1			
Zástupce investora:		Stavební správa západ			
Adresa:		Sokolovská 1995/278, 190 00 Praha 9			
Zhotovitel stavby:		SUDOP PRAHA a.s.			
Adresa:		Olšanská 2643/1a, Žižkov, 130 80 Praha 3			
Kontakt:		T: +420 604 236 211 E: lubos.sejkora@ipsumcz.cz			
Zhotovitel objektu:		SUDOP PRAHA a.s.			
Adresa:		Olšanská 2643/1a, Žižkov, 130 80 Praha 3			
Kontakt:		T: +420 724 756 075 E: cabalova@czplan.cz			
Hlavní projektant (HIP):		Specialista:	Odpovědný projektant:	Zpracovatel:	
Ing.arch. Luboš Sejkora	Ing. et. Ing. arch. Zuzana Čabalová	Ing. et. Ing. arch. Zuzana Čabalová	Ing. Vladimír Koutník		
Název stavby/akce:		Areál HZS Cheb Vrázova ulice, k.ú. Cheb parc.č. 1393/12, 1399/17, 1404/4		Označení (S-kód): S631900075	
Název části:		Sdělovací zařízení		Označení zhotovitele: 20360200	
Název objektu:		Rozhlasové zařízení		Označení části: D.1.2.2	
Název přílohy:		Přehledové schéma		Označení objektu/komplexu: PS 09-02-21	
Název dílčí části přílohy:				Číslo přílohy: 2. 001	
Kraj:	Katastrální území:	TUDU:		Paré:	
Karlovarský	Cheb [620919]				
Stupeň MKumentace:	Datum zpracování:	Formáty:	Měřítka:		
PDPS	28.02.2023	4 x A4	-		
S-Adr:		Stupeň dokumentace:	Číslo:	Objekt:	Příloha:
1 2 3 4 5 6 7 8 9 10 11 12 13 14 15 16 17 18 19 20 21 22 23 24 25 26 27 28 29 30 31 32 33 34 35 36 37 38 39 40 41 42 43					
(Prostor pro další informace)					