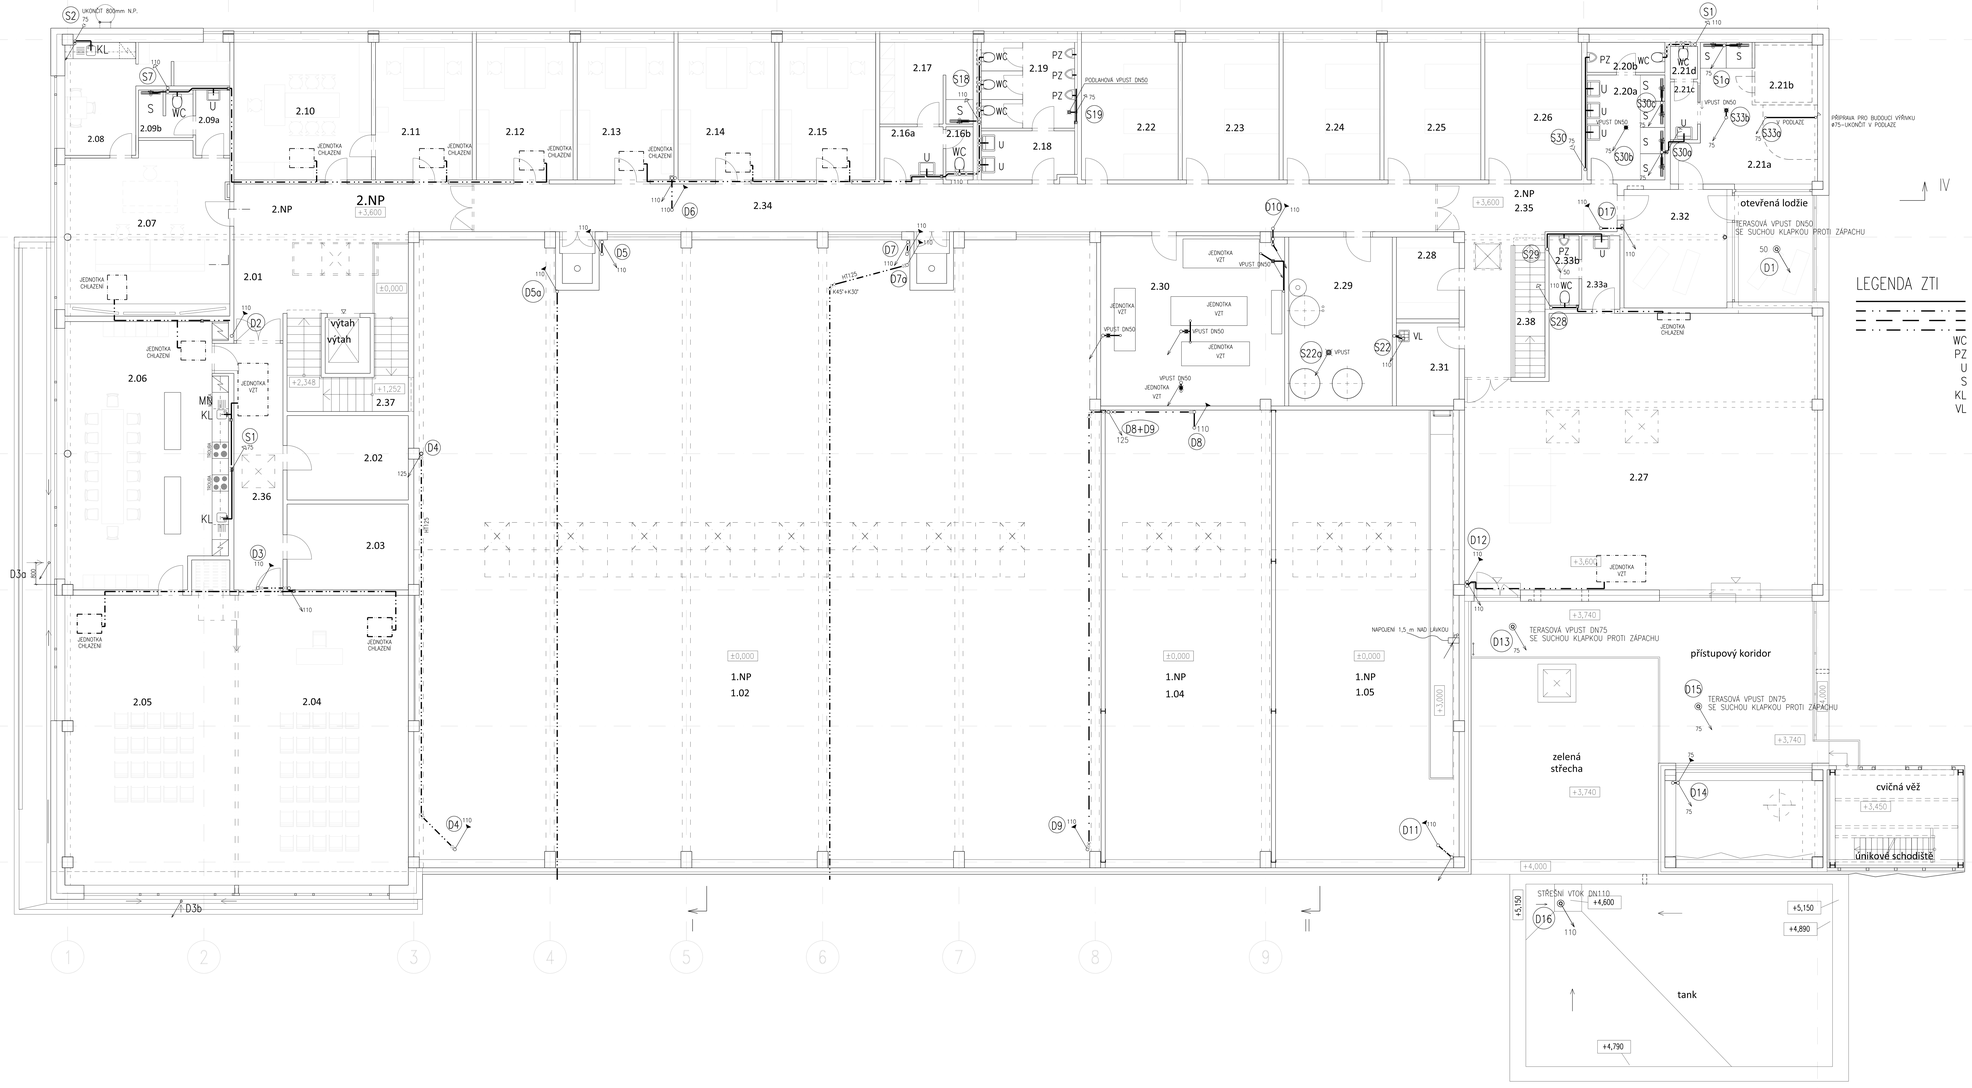

LEGENDA ZTI

- SPLAŠKOVÁ KANALIZACE
- SPLAŠKOVÁ KANALIZACE ZAVĚŠENÁ POD STROPEM
- DEŠŤOVÁ KANALIZACE
- DEŠŤOVÁ KANALIZACE ZAVĚŠENÁ POD STROPEM

WC	KLOZET ZAVĚSNÝ S NÁDRŽKOU VESTAVĚNOU VE ZDI
PZ	PISOÁROVÝ ZÁCHOD S AUTOMATICKÝM SPLACHOVÁNÍM S PISOÁROVOU ZÁPACHOVOU UZÁVĚRKOU
U	UMYVADLO š. 600 mm S UMYVADLOVOU ZÁPACHOVOU UZÁVĚRKOU CHROMOVANOU
S	SPRCHOVÝ KOUT SE SPRCHOVÝM PODLAHOVÝM ODTOKOVÝM ŽLABEM SE ZÁPACHOVOU UZÁVĚRKOU
KL	KUCHYŇSKÁ LINKA – DŘEZ S DŘEZOVOU ZÁPACHOVOU UZAVĚRKOU CHROMOVANOU
VL	VÝLEVKA ZAVĚSNÁ V NEREZ PROVEDENÍ S DŘEZOVOU SE ZÁPACHOVOU UZAVĚRKOU NEREZOVOU

LEGENDA MÍSTNOSTÍ

č.m.	účel	plocha m²
2.01	chodba	30,1
2.02	pokoj	13,8
2.03	úklid příruční	14,0
2.04	úklid místnost	67,0
2.05	úklid místnost	68,8
2.06	sklenp	56,8
2.07	CHS	30,1
2.08	CHS – jiskerní	16,1
2.09a	CHS – sociální zařízení, předp.	3,0
2.09b	CHS – sociální zařízení, kabina	3,5
2.10	koncepční – velitel jednotky	35,5
2.11	koncepční – DJ 1.	17,9
2.12	koncepční – DJ 2.	17,9
2.13	koncepční – DJ 3.	17,9
2.14	koncepční – DJ 4.	17,9
2.15	koncepční – DJ 5.	17,9
2.16a	WC – ženy, předsíň	4,5
2.16b	WC – ženy, kabina	1,0
2.17	WC – muži, předsíň	10,5
2.18	WC – muži, kabina	8,0
2.19	WC – muži, kabina	10,8
2.20a	umývárna – muži	11,0
2.20b	umývárna – muži, kabina WC	1,1
2.21a	obecní prostor	19,1
2.21b	obecní prostor – temperovaný prostor	3,4
2.21c	obecní prostor – předsíň WC	1,1
2.21d	obecní prostor – kabina WC	1,2
2.22	šatnice 1.	17,9
2.23	šatnice 2.	17,9
2.24	šatnice 3.	17,9
2.25	šatnice 4.	17,9
2.26	šatnice 5.	17,9
2.27	posilovna	233,6
2.28	úklid šatnice	8,5
2.29	kotelna/technická místnost	23,8
2.30	sušárna/technika	42,6
2.31	GHZ	7,0
2.32	odpočívárna	16,4
2.33a	WC posilovna – předsíň	3,8
2.33b	WC posilovna – kabina	2,0
2.34	chodba	47,1
2.35	chodba	20,9
2.36	chodba	17,9
2.37	schodiště	11,3
2.38	schodiště	4,0
	otevřená lodžie	11,1
	přístupový koridor	51,4
	cvičná věž/sál	49,0

Revize	Datum	Popis	Kontrolovал
[00]		Dokončení zakázkové dokumentace	Ing.arch. Luboš Sojkora

Investor/Uživatel: Správa železnic, státní organizace
Sídlo: Dlážděná 1003/7, 110 00 Praha 1
Zástupce investora: Stavební správa objekt
Sídlo: Sokolovská 1095/278, 190 00 Praha 9

Projektant (správce): SUDOP PRAHA a.s.
Sídlo: Olšanská 2643/1a, Žižkov, 130 80 Praha 3
Tel: +420 604 236 211
Web: www.sudoppraha.cz
Projektant objektu: SUDOP PRAHA a.s.
Sídlo: Olšanská 2643/1a, Žižkov, 130 80 Praha 3
Tel: +420 604 236 211
Web: www.sudoppraha.cz

Hlavní projektant (HIP)	Zpracovatel	Odpovědný projektant	Zpracovatel
Ing.arch. Luboš Sojkora	Sudop Praha	Antonín Drbušák	Sudop Praha

Název stavby/akce: **Areál HZS Cheb**
Věcná věžna, k.ú. Cheb
parc.č. 1393/12, 1399/17, 1404/4

Název části: Projektová objektová studie
Název objektu: **Hlavní objekt – technika prostředí staveb**
Zdravotně technické instalace
Název přílohy: **Půdorys 2.NP**
Název části části přílohy: **Kanalizace**

Kraj	Katastrální území	Číslo	Měřítko
Karlovarský	Cheb [620919]		1:50

Datum dokončení	Stupeň dokumentace	Formát	Měřítko
PSPS	06. 02. 2023	27 x A4	1:50

Označení stavby: 36105/08/PS
Označení objektu: **SO 09-72-01.04**
Číslo přílohy: **D.2.2.1.04**
Revize: **2. 1/2**