



FASÁDA JV


Okno O10 (1.NP)
15520/1650(850) otvíravá křídla: 600/1530

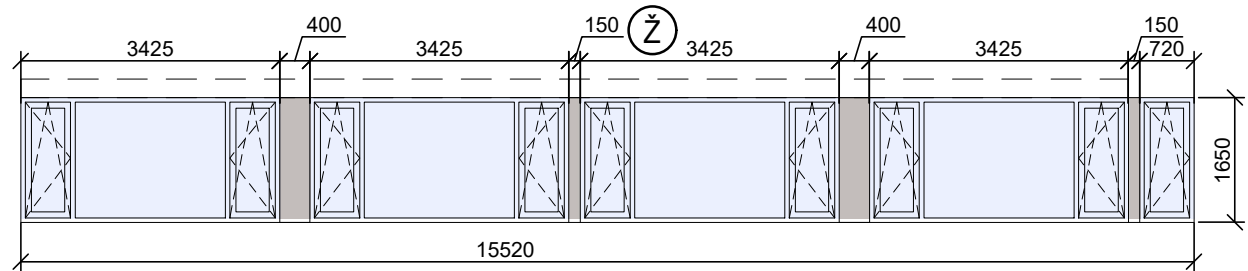


Okno O11 (2.NP)
50440/1650(850) otvíravá křídla: 600/1530

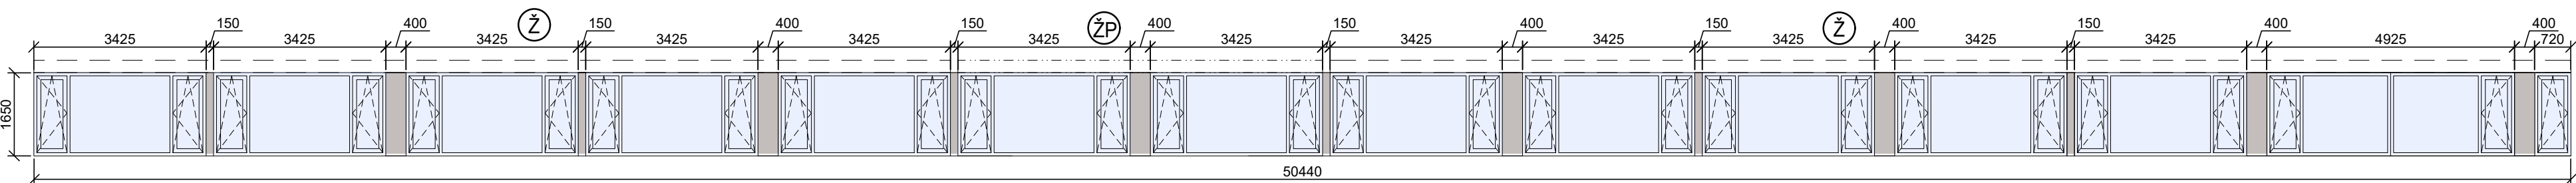

Okno O12 (1.NP) Okno O13 (1.NP)
3425/800 (1700) 14400/800 (1700) sklopná křídla: 1060/680

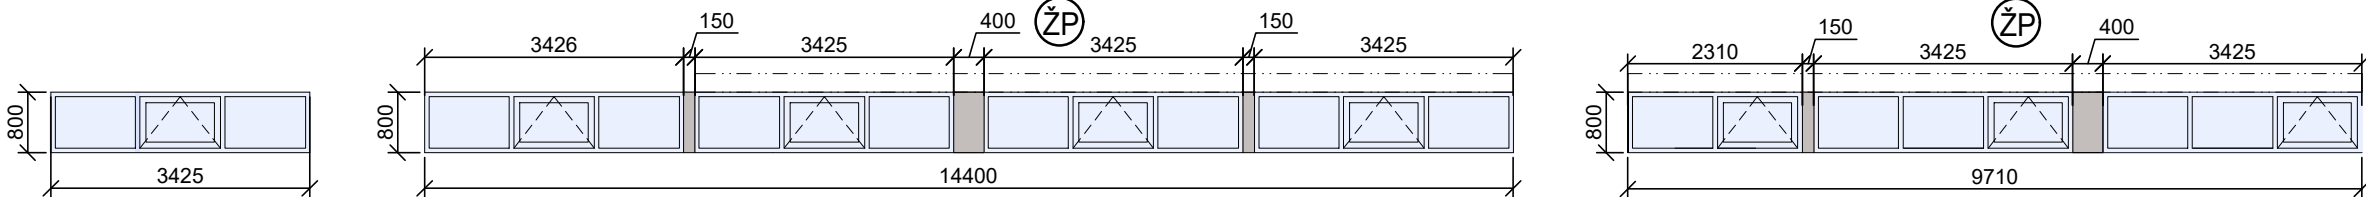


Okno O14 (1.NP)
9710/800 (1700) sklopná křídla: 1060/680

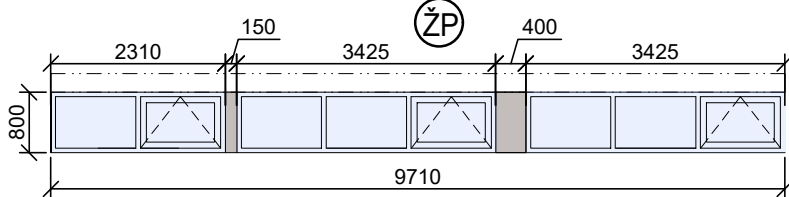


FASÁDA SV

Okno O1a (1.NP) Okno O1b (1.NP) Okno O2 (2.NP)
1750/2400(300) 1750/2400(300) 23670/1650(850) otvíravá křídla: 600/1530
EI15DP1

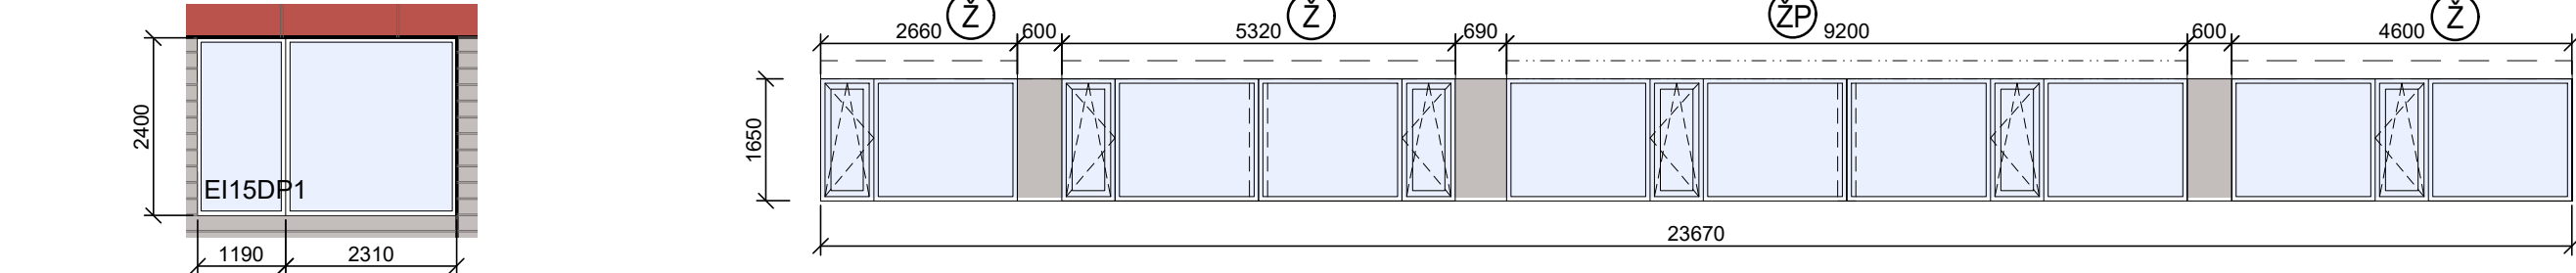


Okno O3 (1.NP)
7660/1650(850) otvíravá křídla: 600/1530

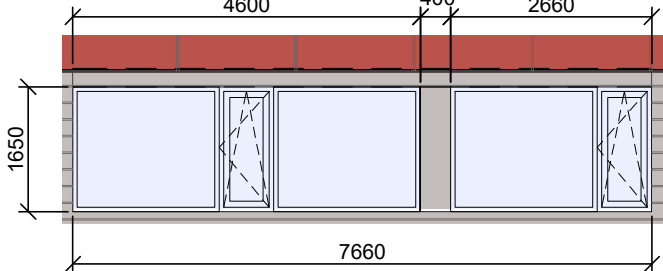


FASÁDA SZ

Okno O4 (2.NP)
11200/1650(850) otvíravá křídla: 600/1530

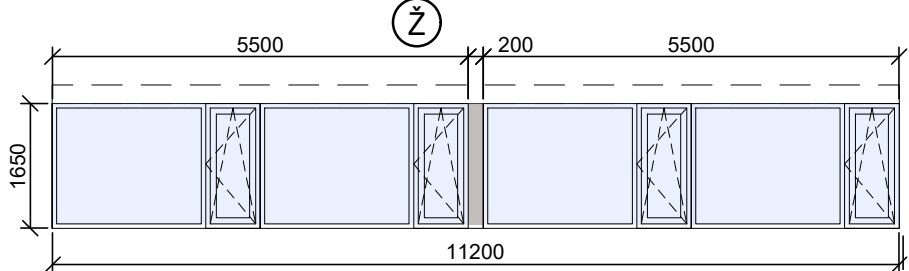


FASÁDA JZ

Okno O6 (1.NP) Okno O7 (2.NP) Okno O8 (2.NP) Okno O9 (1.NP)
10980/1650(850) 2705/500 (2000) 2845/2100 (400) 2750/1650(850)

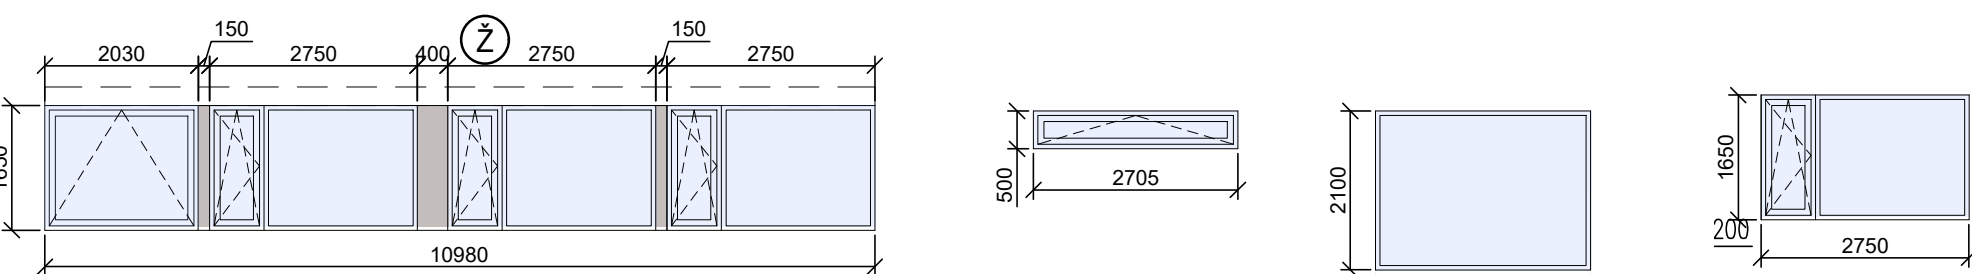

VĚŽ

Okno O5 (věž)
5000/1650 (4500)

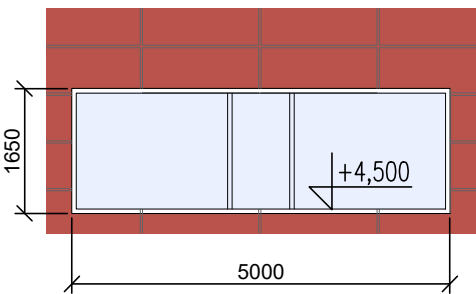

LEGENDA

- meziokenní vložka, kontakt se sloupem/stěnou za oknem
- čiré prosklení
- žaluzie
- příprava na žaluzie

Orientační schéma:		Razítko oprávněné osoby:	
Podpis:		Datum:	
Revize:	Datum:	Popis:	Kontroloval:
[000]		[Definitivní odevzdání dokumentace]	Ing.arch. Luboš Sejkora
Stavebník/Investor:	Správa železnic, státní organizace		
Adresa:	Dlážděná 1003/7, 110 00 Praha 1		
Zástupce investora:	Stavební správa západ		
Adresa:	Sokolovská 1995/278, 190 00 Praha 9		
Zhotovitel stavby:	SUDOP PRAHA a.s.		
Adresa:	Olšanská 2643/1a, Žižkov, 130 80 Praha 3		
Kontakt:	T: +420 604 236 211 E: lubos.sejkora@ipsumcz.cz		
Zhotovitel objektu:	SUDOP PRAHA a.s.		
Adresa:	Olšanská 2643/1a, Žižkov, 130 80 Praha 3		
Kontakt:	T: +420 604 236 211 E: lubos.sejkora@ipsumcz.cz		
Hlavní projektant (HIP):	Specialista:	Odpovědný projektant:	Zpracovatel:
Ing.arch. Luboš Sejkora	Ing.arch. Martin Horáček	Ing.arch. Luboš Sejkora	Ing.arch. Štěpánka Nestlerová
Název stavby/akce:		Označení (S-kód):	
Areál HZS Cheb Vrázova ulice, k.ú. Cheb parc.č. 1393/12, 1399/17, 1404/4		S631900075	
Název části:		Označení zhotovitele:	
Pozemní objekty budov		20360200	
Název objektu:		Označení objektu/komplexu:	
Hlavní objekt - Architektonicko stavební řešení		SO 09-72-01.01	
Název přílohy:		Číslo přílohy:	
-		2. 009c	
Název dílčí části přílohy:		Pare:	
-			
Kraj:	Katastrální území:	TUDU:	
Karlovarský	Cheb [620919]		
Stupeň dokumentace:		Datum zpracování:	Formát:
PDP5	28. 02. 2023	8 x A4	1:100
Měřítko:			
O-raz: 1 2 
Prostor pro další informace)			