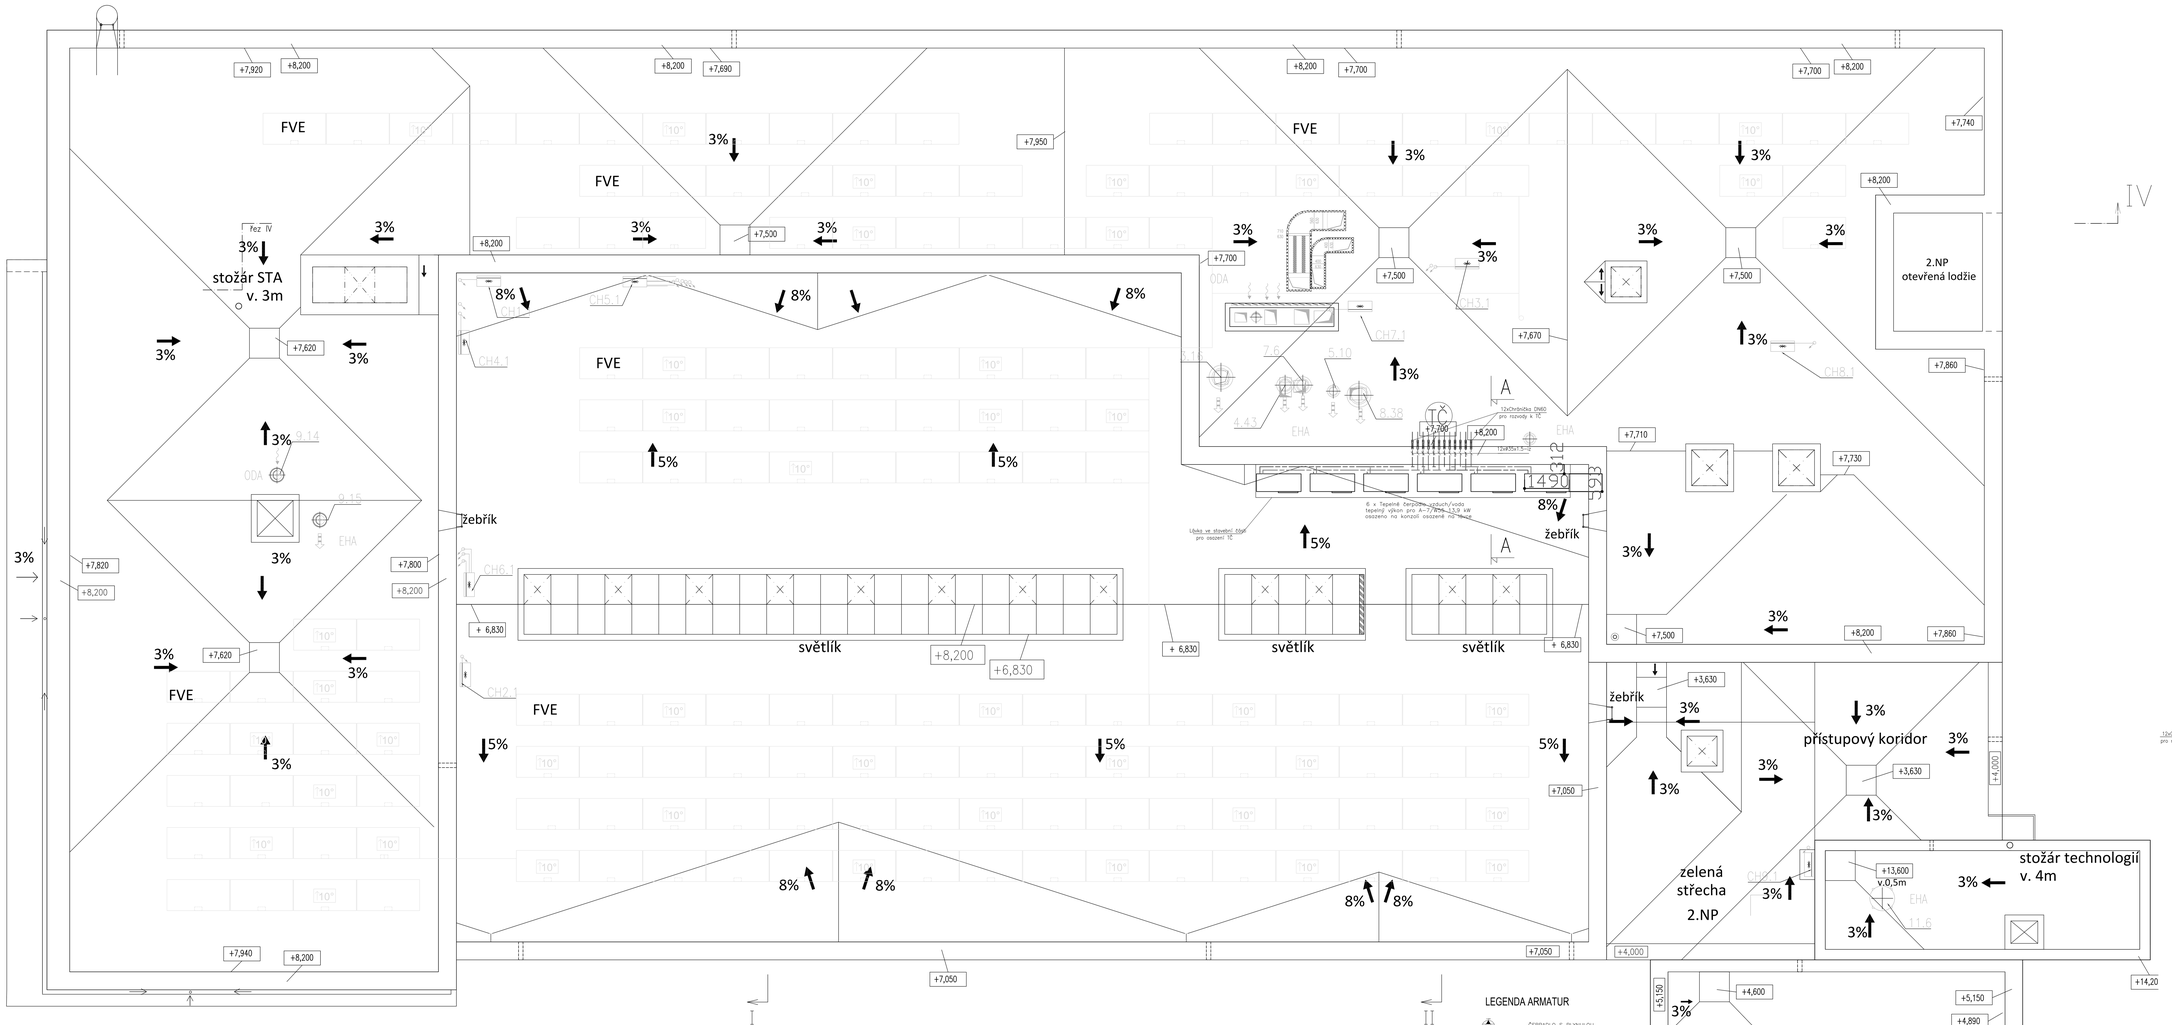

Legenda ÚT

- Okruhy vytápění otopnými tělesy–1, podlahového vytápění–P, vzduchotechniky–V, krbového centra–K. Rozvod z měděného potrubí s tepelnou izolací veden pod stropem nebo v podlaze není–li na výkrese vyznačeno jinak.
- Okruhy primárního rozvodu tepelných čerpadel. Rozvod z měděného potrubí s tepelnou izolací veden pod stropem není–li na výkrese vyznačeno jinak.
- Rozvod jednotlivých okruhů podlahového vytápění – Rozvod z plastového potrubí v podlaze.
- Koupelnové otopné těleso, na rozvod napojeno ze zdi.
- Ocelové deskové otopné těleso ventil kompakt s vestavěným termostatickým ventilem s hladkou čelní plochou, na rozvod napojeno ze zdi.
- Nástěnný konvektor
- Rozdělovač podlahového vytápění.
- Jednotlivé okruhy podlahového vytápění. x – okruh napojen na rozdělovač č.x y – číslo okruhu
- Prostorový termostat
- Výtlačkí jednotka Sahara umístěna pod stropem, nebo na konzoli na zdi. Rozvod z měděného potrubí s tepelnou izolací veden po zdi

m3

Tepelné izolace:

VYTÁPĚNÍ
Tepelná izolace s lit. ochranou folií
lambda max. 0,037 W/m.K
V podhledu chrániče izolace cesty izolace nehořlavá třídy A

potrubí	tl. tepelné izolace
DN15–DN20	25 mm
DN20–DN25	30 mm
DN32–DN50	40 mm
DN65–DN100	50 mm
DN125–DN150	60 mm

LEGENDA ARMATUR

		ČERPADLO S PLYNULOU REGULACÍ OTÁČEK
	K	UZAVÍRACÍ KLAPKA
	RV TRRV	REGULAČNÍ VENTIL TLAKOVĚ NEZÁVISLÝ REGULAČNÍ VENTIL
	F	FILTR
	ZV	ZPĚTNÝ VENTIL
	KK	KULOVÝ KOHOUT
	PV	POJISTNÝ VENTIL
	GK	GUMOVÝ KOMPENZÁTOR
		MĚŘIČ TEPLA VČETNĚ PŘÍSLUŠENSTVÍ
	ON	ODVZDUŠŇOVÍ S KULOVÝM KOHOUTEM DN 10
	VK	VYPOUŠTĚCÍ KOHOUT
	T	TEPLOMĚR
	M	MANOMETR S MANOM.KOHOUTEM
		TROJCESTNÝ SMĚŠOVACÍ VENTIL S ELPOHONEM
		REGULAČNÍ VENTIL TLAKOVĚ NEZÁVISLÝ S ELPOHONEM

KEZ A–A

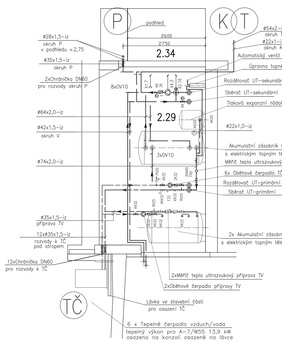

Evropská unie
Evropské strukturální a investiční fondy
Operační program Doprava

Ministerstvo dopravy
Státní fond dopravní infrastruktury

Realizováno s finanční podporou státního rozpočtu

Orientační schéma:

Revize:	Datum:	Popis:	Kontrolovал:
ZMĚ		(Stručný popis provedených dokumentací)	Ing.arch. Luboš Sojkora

Stavebník/Investor:	**Správa železnic, státní organizace** Dlážděná 1003/7, 110 00 Praha 1
Zástupce investora:	Stavební správa objekt
Adresa:	Sokolovská 1955/178, 190 00 Praha 9

Zhotovitel stavby:	**SUDOP PRAHA a.s.**
Adresa:	Olšanská 2643/1a, Žižkov, 130 00 Praha 3
Kontakt:	T: +420 604 236 211 E: jaroslava.kalinova@sudop.cz
Zhotovitel objektu:	**SUDOP PRAHA a.s.**
Adresa:	Olšanská 2643/1a, Žižkov, 130 00 Praha 3
Kontakt:	T: +420 604 236 211 E: jaroslava.kalinova@sudop.cz

Hlavní projektant (HIP):	Spolupracoval:	Odpovědný projektant:	Zpracoval:
Ing.arch. Luboš Sojkora		Ing. Jan Hybška	Ing. Jan Hybška

Název stavby/akce:	**Areál HZS Cheb** **Vrákova ulice, k.ú. Cheb** **parc.č. 1393/12, 1399/17, 1404/4**
Stupeň:	Posouzení objektu budov
Název objektu:	**Hlavní objekt - technika prostředí staveb** **Topení**
Název přílohy:	**Půdorys Střecha**
Název dílčí části přílohy:	
Kraj:	Karlovarský
Katastrální území:	Cheb [620919]
Soupiš dokumentace:	PDPS
Datum zpracování:	26. 02. 2023
Formát:	24 x A4
Měřítko:	1:50

Označení (z rozp.):	56319/0070
Označení zhotovitele:	20360200
Označení části:	D.2.2.1.04
Označení objektu/provozu:	**SO 09-72-01.04**
Číslo přílohy:	**2. 253**
Revize:	