


Konstrukce FVE


M 1:10

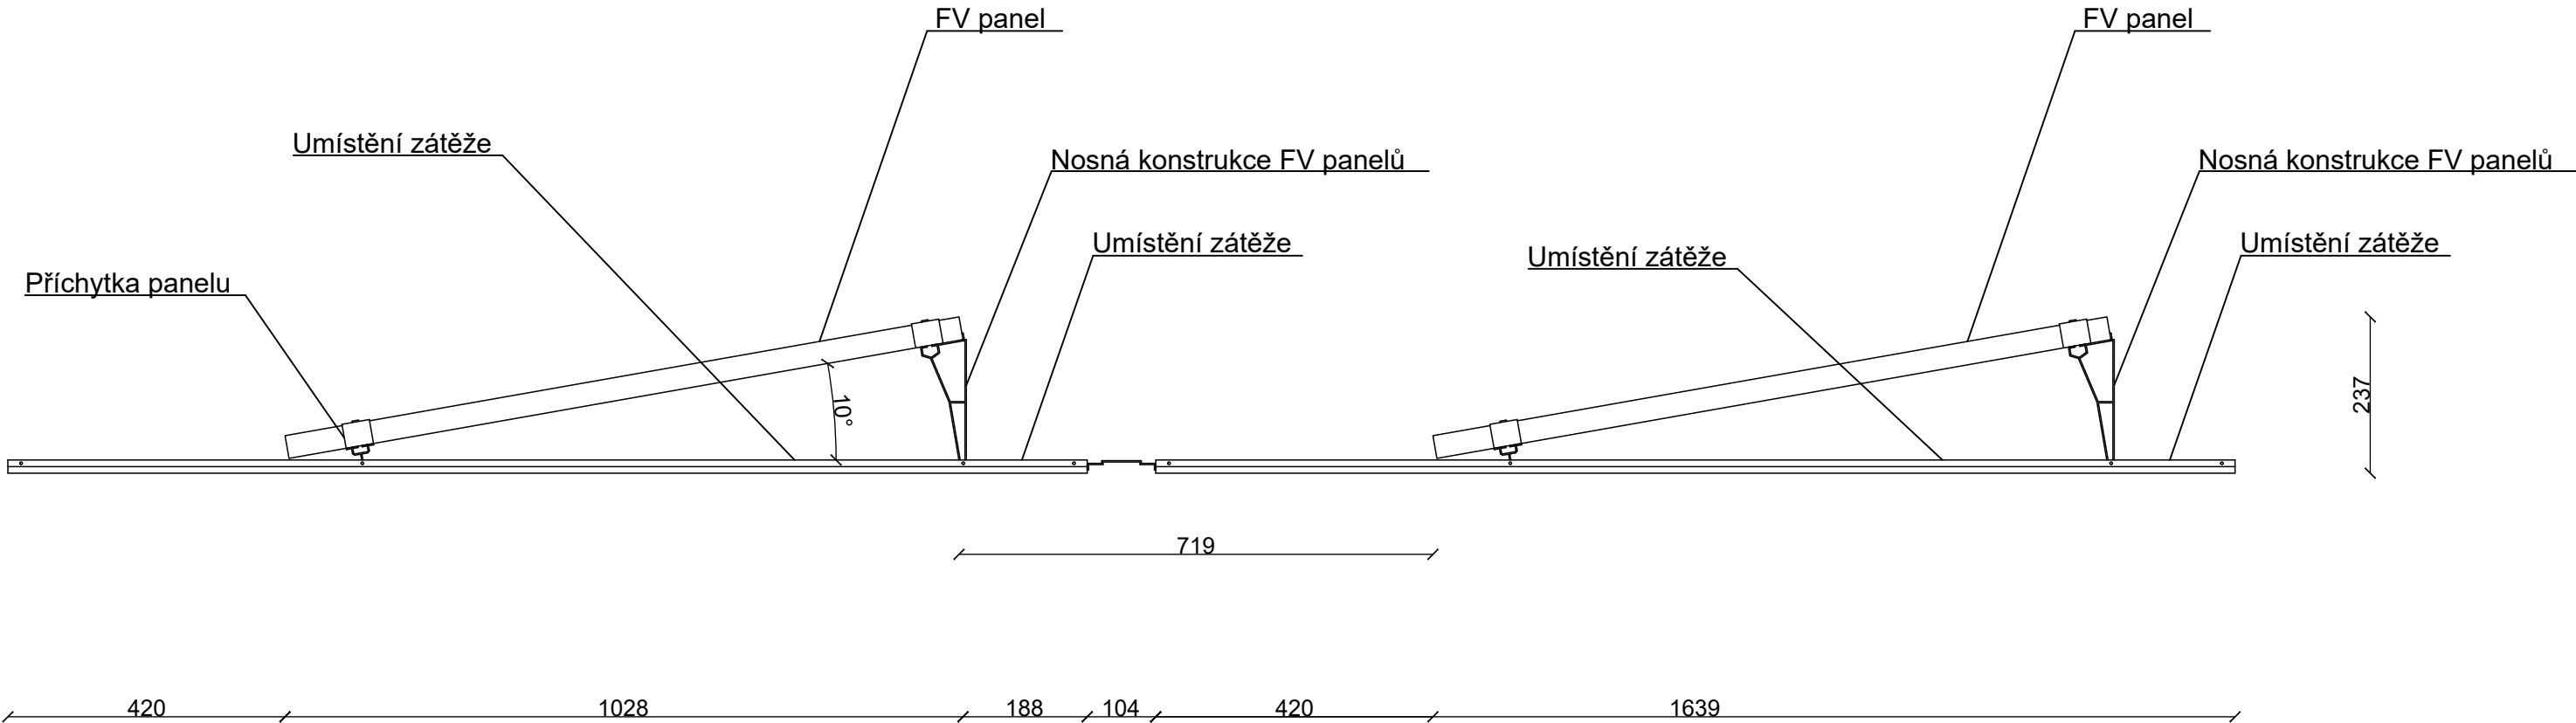



EVROPSKÁ UNIE
Evropské strukturální a investiční fondy
Operační program Doprava

Ministerstvo dopravy
Státní fond dopravní infrastruktury



Orientační schéma:

Razítko oprávněné osoby:

Podpis:

Datum:

Revize:	Datum:	Popis:	Kontroloval:
[000]		[Definitivní odevzdání dokumentace]	Ing.arch. Luboš Sejkora

Stavebník/Investor:	Správa železnic, státní organizace	
Adresa:	Dlážděná 1003/7, 110 00 Praha 1	
Zástupce investora:	Stavební správa západ	
Adresa:	Sokolovská 1995/278, 190 00 Praha 9	

Zhotovitel stavby:	SUDOP PRAHA a.s.		
Adresa:	Olšanská 2643/1a, Žižkov, 130 80 Praha 3		
Kontakt:	T: +420 604 236 211 E: lubos.sejkora@ipsumcz.cz		
Zhotovitel objektu:	SUDOP PRAHA a.s.		
	Olšanská 2643/1a, Žižkov, 130 80 Praha 3		
Adresa:	T: +420 604 236 211		
Kontakt:	E: lubos.sejkora@ipsumcz.cz		
Hlavní projektant (HIP):	Specialista:	Odpovědný projektant:	Zpracovatel:
Ing.arch. Luboš Sejkora	Ing. Antonín Navrátil	Bohumil Sýkora	Ing. Antonín Navrátil

Název stavby/akce:	Areál HZS Cheb Vrázova ulice, k.ú. Cheb parc.č. 1393/12, 1399/17, 1404/4	Označení (S-kód):	
		S631900075	
		Označení zhotovitele:	
		20360200	
Název části:	Pozemní objekty budov	Označení části: D.2.2.1.04	
Název objektu:	Hlavní objekt - technika prostředí staveb Fotovoltaika	Označení objektu/komplexu: SO 09-72-01.04	
Název přílohy:		Číslo přílohy: 2. 506	
Název dílčí části přílohy:	.	Paré:	
Kraj:	Katastrální území:	TUDU:	
Karlovarský	Cheb [620919]		
Stupeň dokumentace:	Datum zpracování:	Formáty:	Měřítko:
PDPS	28. 02. 2023		

S-kód:

Stupeň dokumentace:

Část:

Objekt:

Podobjekt:

Příloha:

Revize:

1

2

Prostor pro další informace]