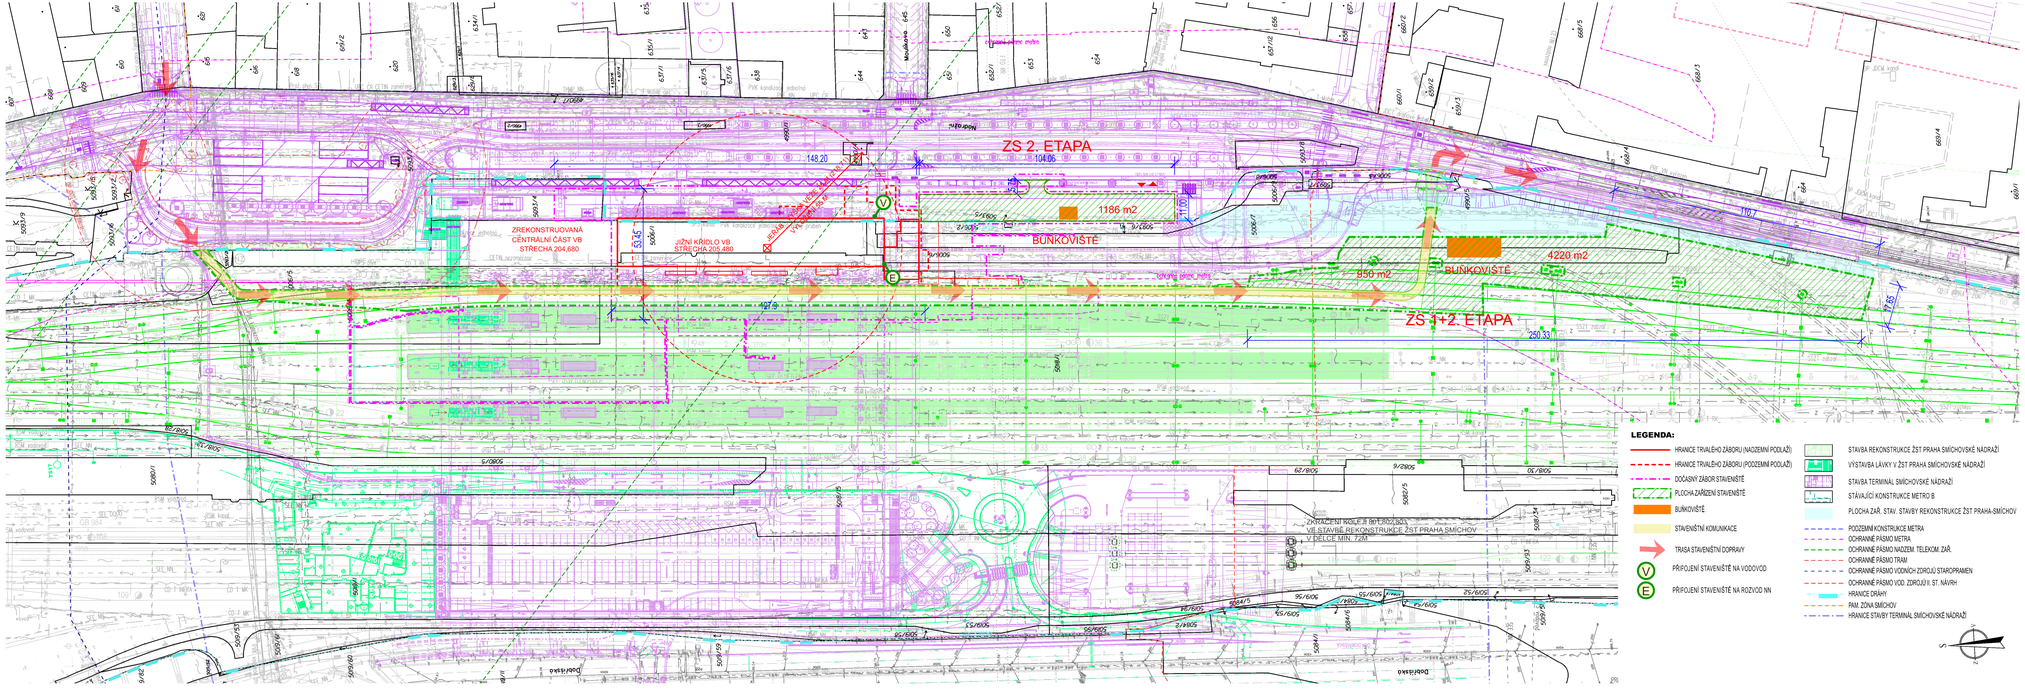

Parc:

Orientační schéma:

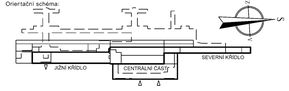

Razítko oprávněné osoby:

Podpis: Datum:

Revize:	Datum:	Popis:	Kontroloval:
			-
			-
			-
			-

Stavebník / investor:	**Správa železnic, státní organizace**	SPRÁVA ŽELEZNIC
Adresa:	Dlážděná 1003/7, 110 00 Praha 1	
Zástupce investora:	Stavební správa západ	
Adresa:	Sokolovská 278/1955, 190 00 Praha 9	

Zhotovitel díla:	**SUDOP PRAHA a. s.**	SUDOP PRAHA
Adresa:	Olšanská 1a, 130 00 Praha 3	
Kontakt:	T: +420 267 094 111 E: praha@sudop.cz	
Zhotovitel části / objektu:	**SUDOP PRAHA a.s.**	SUDOP PRAHA
Adresa:	Olšanská 1a, 130 00 Praha 3	
Kontakt:	T: +420 267 094 111 E: praha@sudop.cz	
Hlavní projektant (HIP):	Jan Čada	Specialista: -

Název stavby / akce:	**REKONSTRUKCE VÝPRAVNÍ BUDOVY V ŽST. PRAHA -SMÍCHOV**		Označení (S-kód): **S631700105**
			Zakázka: **21-201.206**
Název části:	Souhrnná technická zpráva		Označení části: **B.8**
Název objektu:	-		Číslo objektu / komplexu: -
Název přílohy:	Zásady organizace výstavby		Číslo přílohy: **2.002**
Název dílčí části přílohy:	Situace ZOV-Jižní křídlo VB		
Odpovědný projektant:	Zpracovatel přílohy:	Měřítko: 1:1000	Stupeň dokumentace:
Jan Čada	Jan Čada	Formáty: 3A4	DUR
Kraj:	Katastrální území:	TUDU:	Smluvní datum zpracování:
Praha	viz textová část	1701	08/2022

Kraj	Okres	Číslo stavby	Druh dokumentace	Část	Objekt	Číslo objektu	Profese	Pořadí
S	6	3 1 7 0 0 1 0 5	D	U	R	X	B 8	X X X	X X X X X X X X X	2	0 0 2	0 0 0

DOKUMENT JE UŽIVATELOVI PODLE VE SMYSLU PŘÍSLUŠNÉ SMLOUVY O DÍLO. ZADNA JEHO ČÁST NENÍŽE BÝT DÁLE ZNOVA UVEŘEJNĚNA BEZ SOUHLASU SUDOP PRAHA a.s.