


Paré:

Orientační schéma:

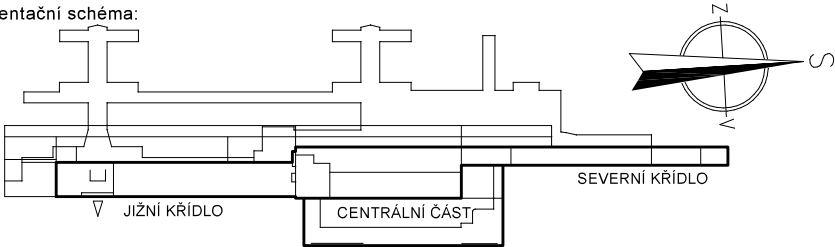



Razítko oprávněné osoby:

Revize:	Datum:	Popis:	Kontroloval:
			-

Podpis:

Datum:

Stavebník / investor:	Správa železnic, státní organizace	
Adresa:	Dlážděná 1003/7, 110 00 Praha 1	
Zástupce investora:	Stavební správa západ	
Adresa:	Sokolovská 278/1955, 190 00 Praha 9	

Zhotovitel díla:	SUDOP PRAHA a. s.		
Adresa:	Olšanská 1a, 130 00 Praha 3		
Kontakt:	T: +420 267 094 111 E: praha@sudop.cz		
Zhotovitel části / objektu:	STOSMOL, s.r.o.		
Adresa:	U Cukrovaru 509/4, Krásné Březno, 400 07 Ústí nad Labem		
Kontakt:	T: +420 605 258 472 E: info@stosmol.cz		
Hlavní projektant (HIP):	Jan Čada	Specialista:	-

Název stavby / akce:	REKONSTRUKCE VÝPRAVNÍ BUDOVY V ŽST. PRAHA -SMÍCHOV	Označení (S-kód): S631700105
		Zakázka: 21-201.206
Název části:	PROVIZORNÍ ROZHLAS	Označení části: D.1.2.2
Název objektu:	Výpravní budova Jižní část	Číslo objektu / komplexu: Objekty dle seznamu PK 22-02-21
Název přílohy:	-	Číslo přílohy: 0.001
Název dílčí části přílohy:	-	
Odpovědný projektant:	Zpracovatel přílohy: David Fujera	Měřítko: 1:100
Ing. Jiří Štolba		Formáty: 3xA4
Kraj:	Katastrální území: TUDU:	Stupeň dokumentace: DUR
Praha	viz textová část 1701	Smluvní datum zpracování: 08/2022

S-kód:	Stupeň dokumentace:	Část:	Objekt:	Podoblet:	Příloha:	Revize:
S631700105	DURX	D1220	PS220221	XX	0001	000

DOKUMENT LZE UŽÍVAT POUZE VE SMYSLU PŘÍSLUŠNÉ SMLOUVY O DÍLO. ŽÁDNÁ JEHO ČÁST NEMŮŽE BÝT DLE ZÁKONA č.121/2000 Sb. KOPÍROVÁNA NEBO JINÝM ZPŮSOBEM ROZŠÍŘOVÁNA BEZ SOUHLASU SUDOP PRAHA a.s.