M: 1 : 500

10m 0 10m 50m

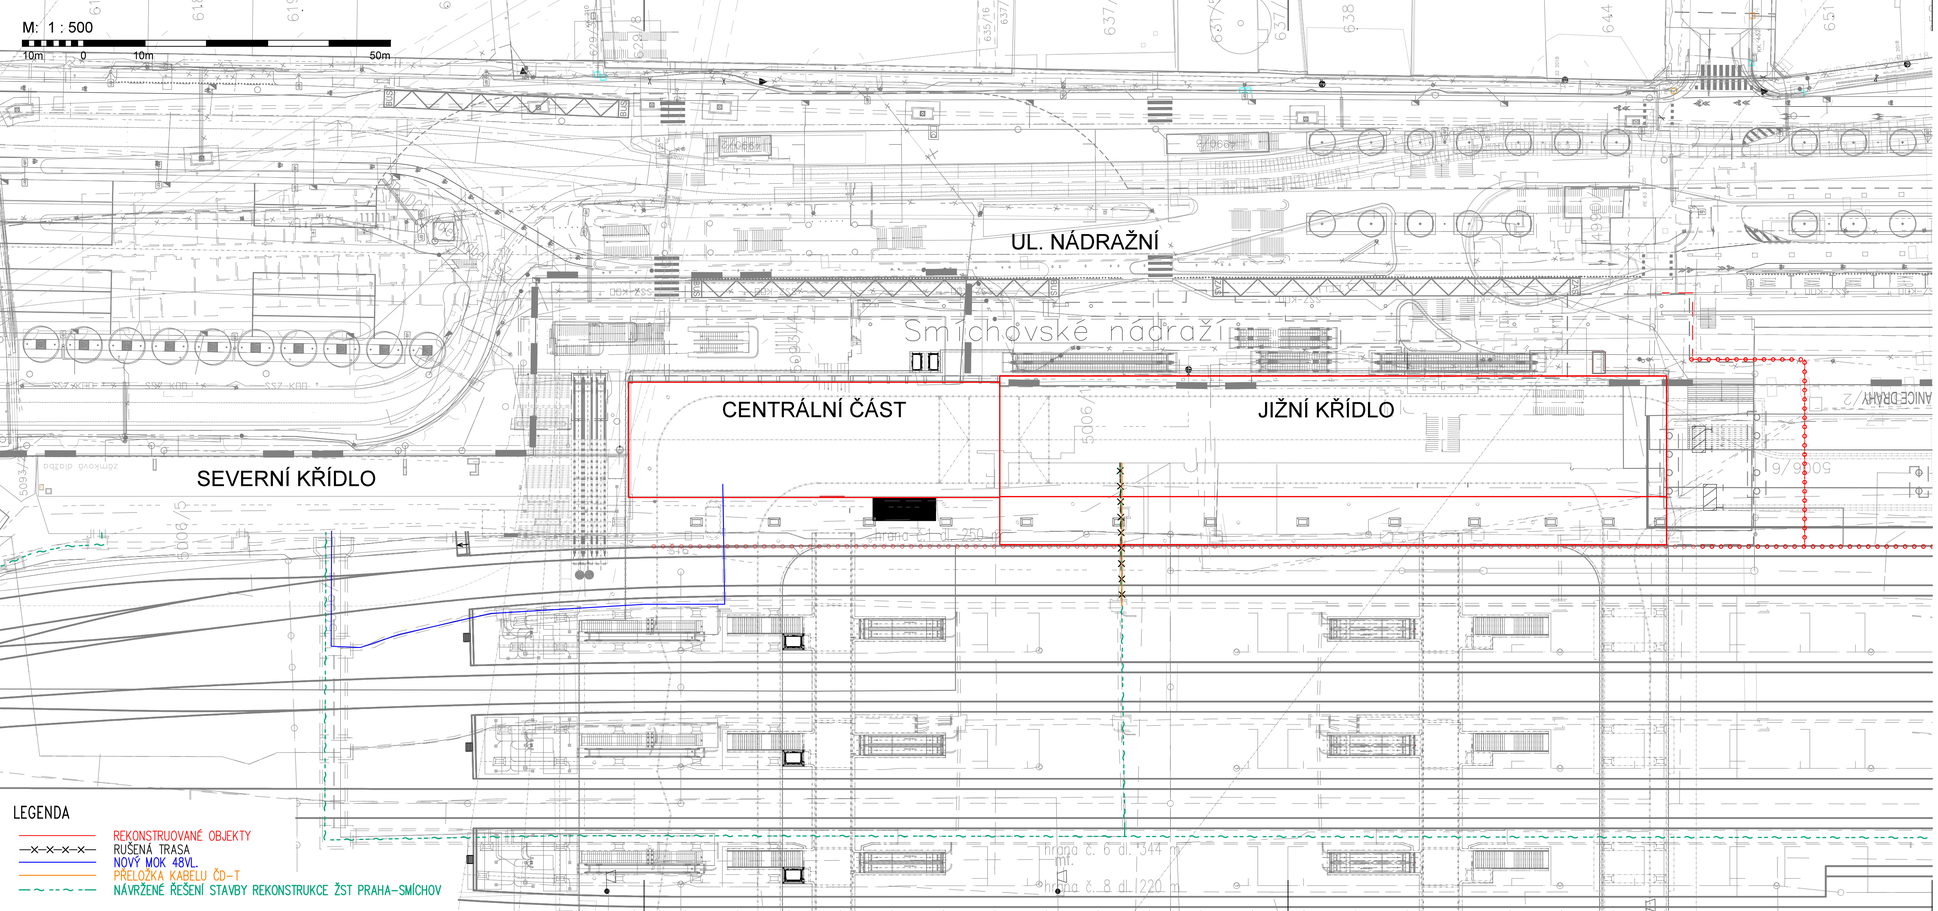

LEGENDA

- REKONSTRUOVANÉ OBJEKTY
- RUŠENÁ TRASA
- NOVÝ MOK 48VL.
- PŘELOŽKA KABELU ČD-T
- NÁVRŽENÉ ŘEŠENÍ STAVBY REKONSTRUKCE ŽST PRAHA-SMÍCHOV

Paré:

Orientační schéma:

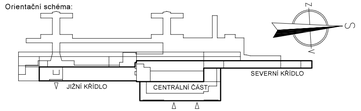

Razítko oprávněné osoby:

Podpis: Datum:

Revize:	Datum:	Popis:	Kontroloval:

Stavebník / investor:	**Správa železnic, státní organizace**	SPRÁVA ŽELEZNIC
Adresa:	Dlážděná 1003/7, 110 00 Praha 1	
Zástupce investora:	Stavební správa západ	
Adresa:	Sokolovská 278/1955, 190 00 Praha 9	

Zhotovitel díla:	**SUDOP PRAHA a. s.**	SUDOP PRAHA
Adresa:	Olšanská 1a, 130 00 Praha 3	
Kontakt:	T: +420 267 094 111 E: praha@sudop.cz	
Zhotovitel části / objektu:	**STOSMOL s.r.o.**	Stosmol
Adresa:	U Cukrovaru 509/4, 400 07, Ústí nad Labem	
Kontakt:	T: +420 605 258 472 E: info@stosmol.cz	
Hlavní projektant (HIP):	Jan Čada	Specialista: -

Název stavby / akce:	**REKONSTRUKCE VÝPRAVNÍ BUDOVY V ŽST. PRAHA -SMÍCHOV**		Označení (S-kód): **S631700105**
			Zakázka: **21-201.206**
Název části:	Dálkový kabel DK, dálkový optický kabel (DOK), závěsný optický kabel (ZOK)		Označení části: **D.1.2.5**
Název objektu:	Úprava stávajícího MOK ČD-Telematika a.s.		Číslo objektu / komplexu: **PS 22-02-52**
Název přílohy:	Situace		Číslo přílohy: **2. 001**
Název dílčí části přílohy:	-		
Odpovědný projektant:	Zpracovatel přílohy:	Měřítko: 1:500	Stupeň dokumentace: DUR
Ing. Jiří Štolba	Ondřej Tacík	Formáty: 4xA4	
Kraj:	Katastrální území:	TUDU:	Smluvní datum zpracování: 08/2022
Praha	viz textová část	1701	

Evidenční číslo	Stupeň dokumentace	Část	Objekt	Podobjekt	Příloha	Revize
S631700105_DURX_D125O_PS22025				XX	2	0001

DOKUMENT LZE UŽÍVAT POUZE VE SMYSLU PŘÍSLUŠNÉ SMLOUVY O DÍLO. ŽÁDNÁ JEHO ČÁST NEMŮŽE BÝT DLE ZÁKONA č.121/2000 Sb. KOPÍROVÁNA NEBO JINÝM ZPŮSOBEM ROZŠIŘOVÁNA BEZ SOUHLASU SUDOP PRAHA a.s.