PŮDORYS ESKALÁTORU - JE02
ÚROVEŇ:
PODCHOD JIH - 2.NP/NÁSTUPIŠTĚ

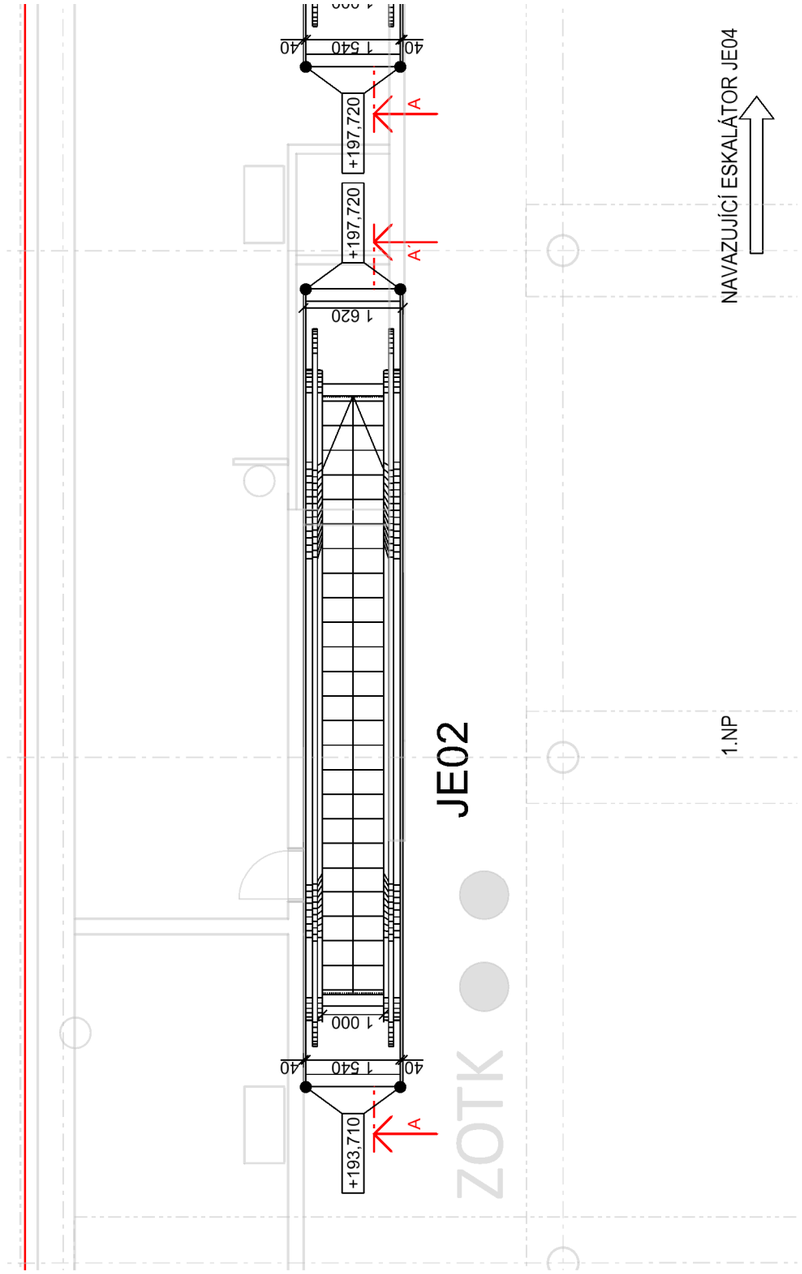

PŮDORYS ESKALÁTORU - JE04
ÚROVEŇ:
2.NP/NÁSTUPIŠTĚ - 3NP

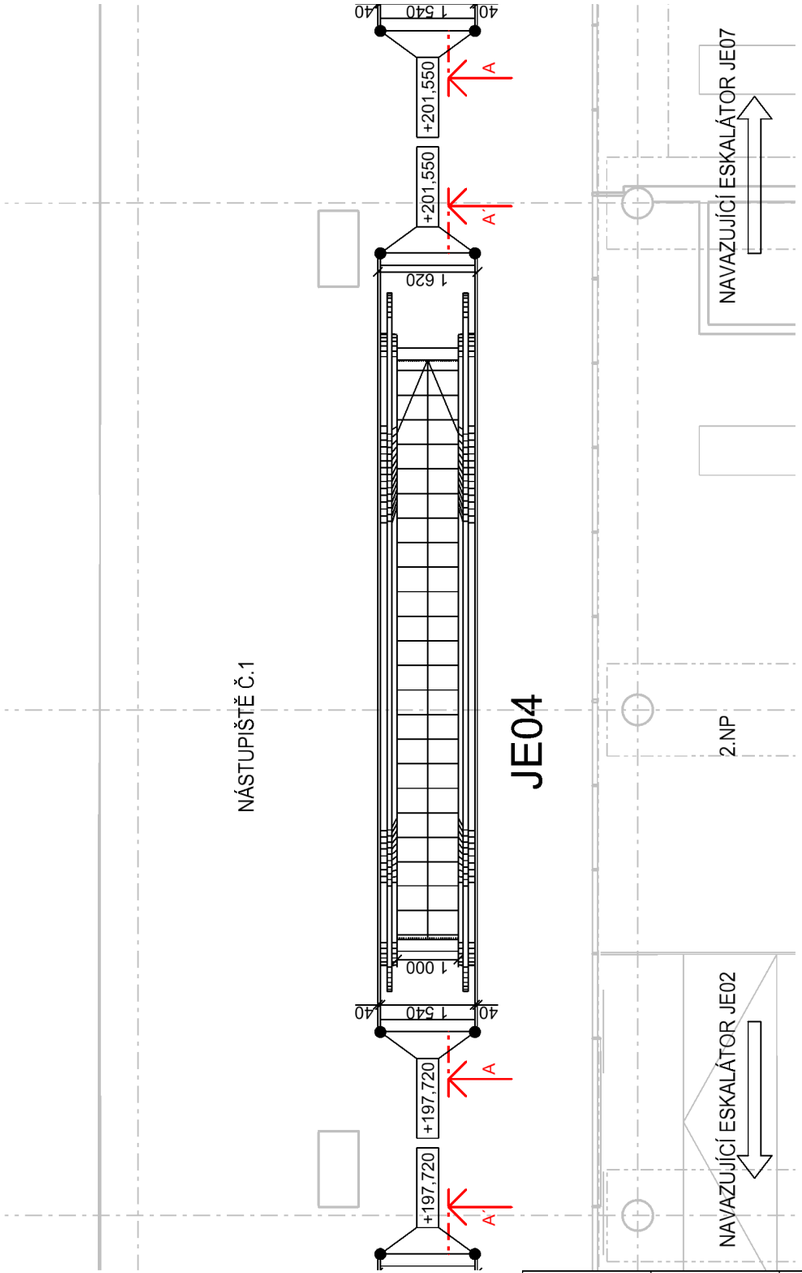

PŮDORYS ESKALÁTORU - JE07
ÚROVEŇ:
3.NP - 4NP/PLATFORMA

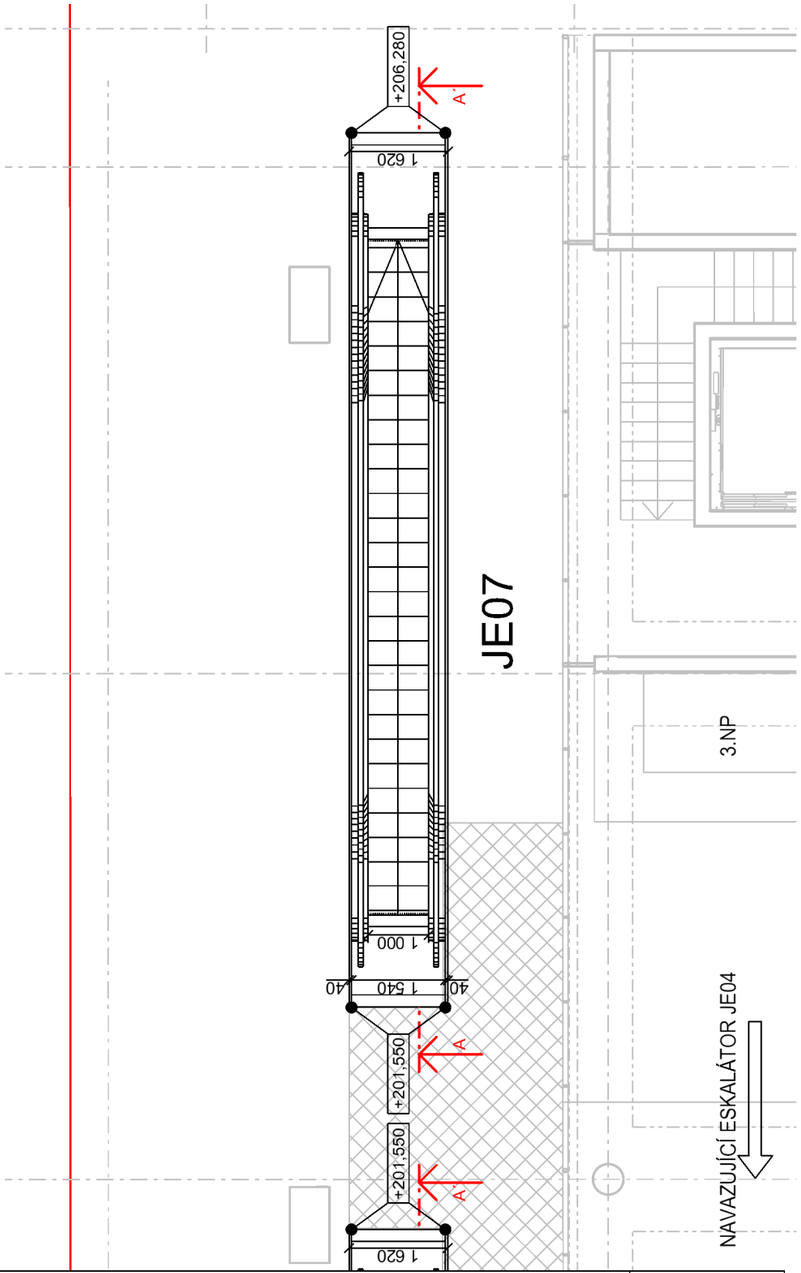

POZNÁMKA:

ESKALÁTORY BUDOU MÍT VYTÁPĚNÁ TĚLESA A MADLA
BUDOU VYBAVENY VRATNÝMI (ODTLAČENÝMI) KOLY V MADLOVÝCH OBLOUCÍCH
SO 22-71-01 3g ZAŘÍZENÍ SILNOPROUDÉ ELEKTROTECHNIKY VČETNĚ OCHRANY PŘED BLESKEM A PS 22-02-11 ÚPRAVA MÍSTNÍ KABELIZACE PŘIVEDENA VŽDY DO SPODNÍ ÚROVNĚ ESKALÁTORŮ

Revize:	Datum:	Popis:	Kontroloval:

Název části:	Osobní výtahy, schodišť. výtahy, nákl. výtahy, eskalátory		Označení části: **D.1.4.1**
Název objektu:	**Eskalátory**		Číslo objektu / komplexu: **PS 22-04-21**
Název přílohy: Název dílčí části přílohy:	PŮDORYSY - JE02; JE04; JE07		Číslo přílohy: **004**
Odpovědný projektant: Marek Vacek	Zpracovatel přílohy: Marek Vacek	Měřítko: 1:100 Formáty: 2xA4	Stupeň dokumentace: DÚR
Kraj: Praha	Katastrální území: viz. textová část	TUDU: 1701	Smluvní datum zpracování: 08/2022

S-kód:	Stupeň dokumentace:	Část:	Objekt:	Podobjekt:	Příloha:	Revize:
S63170010 5	XDÚR	XXD1	41X	_PS22	04 21	_XX_2_	_004	0000

DOKUMENT LZE UŽÍVAT POUZE VE SMYSLU PŘÍSLUŠNÉ SMLOUVY O DÍLO. ŽÁDNÁ JEHO ČÁST NEMŮŽE BÝT DLE ZÁKONA č.121/2000 Sb. KOPÍROVÁNA NEBO JINÝM ZPŮSOBEM ROZŠIŘOVÁNA BEZ SOUHLASU SUDOP PRAHA a.s.