



PARKOVACÍ STÁNÍ	JÍZDNÍ PRUH
11,00	
5,00	6,00

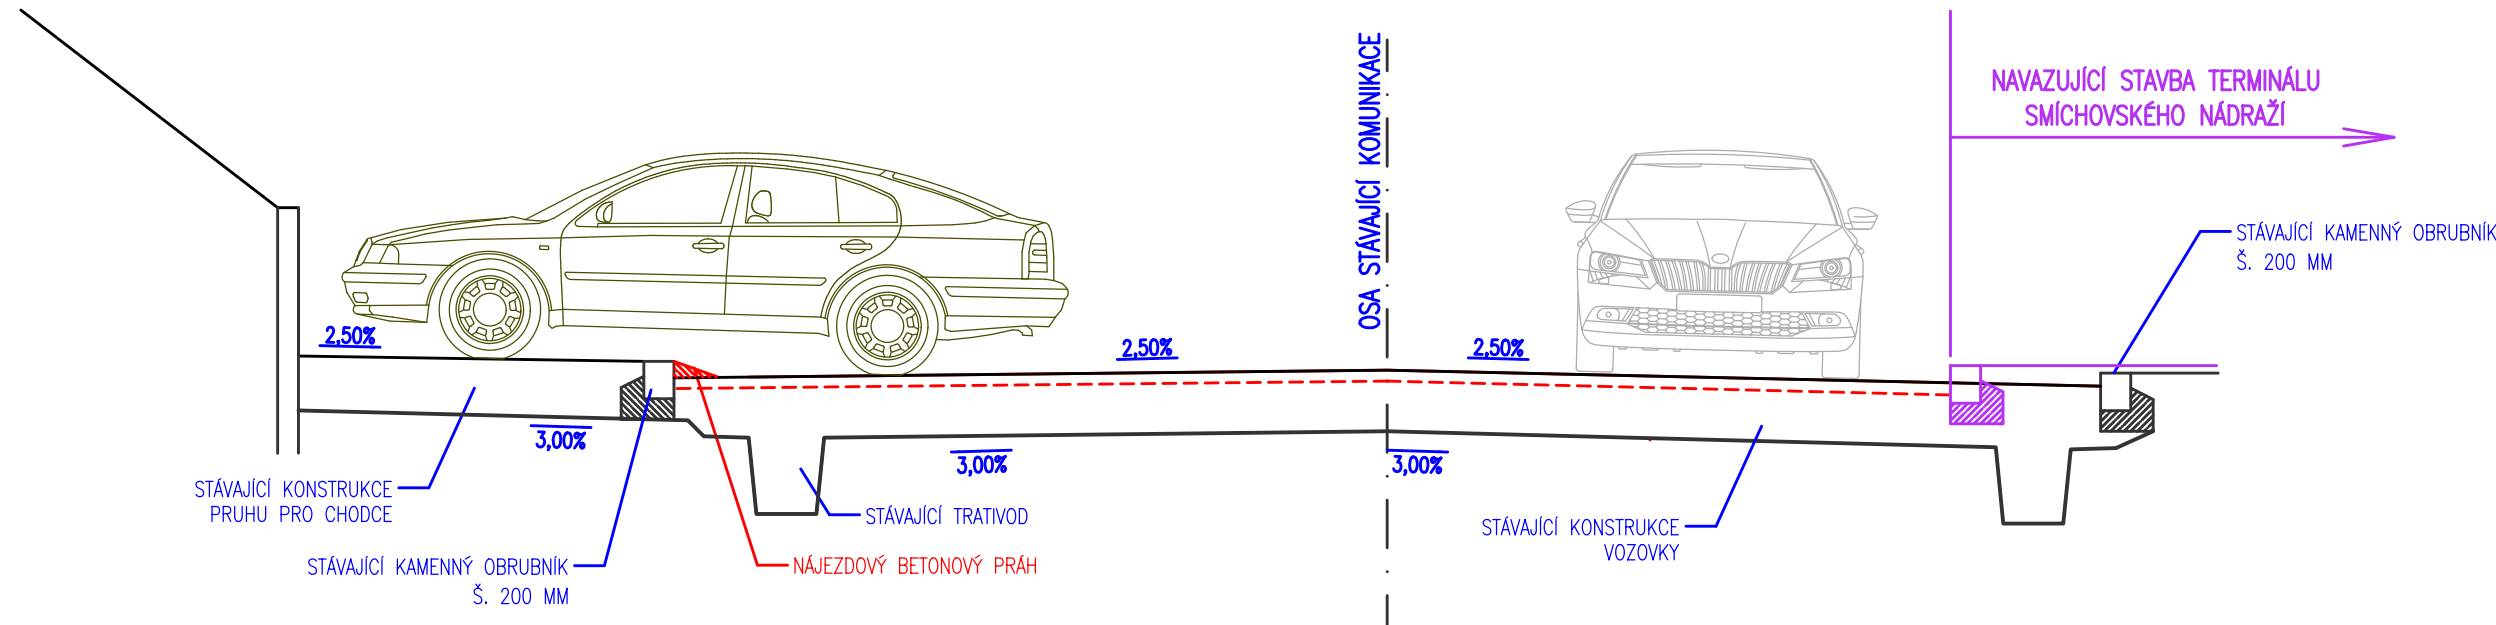

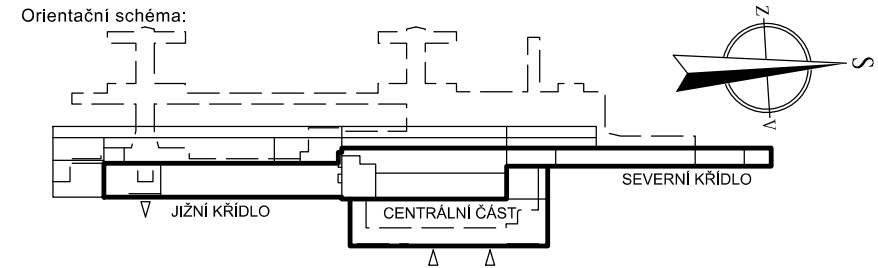


Razítko oprávněné osoby:



Podpis: Datum:

Revize:	Datum:	Popis:	Kontroloval:
000.	DD.MM.2022	Dokumentace k připomínkám	-

Stavebník / investor:	Správa železnic, státní organizace	 SPRÁVA ŽELEZNIC
Adresa:	Dlážděná 1003/7, 110 00 Praha 1	
Zástupce investora:	Stavební správa západ	
Adresa:	Sokolovská 278/1955, 190 00 Praha 9	

Zhotovitel díla: Adresa: Kontakt:	SUDOP PRAHA a. s. Olšanská 1a, 130 00 Praha 3 T: +420 267 094 111 E: praha@sudop.cz	
Zhotovitel části / objektu: Adresa: Kontakt:	SUDOP PRAHA a.s. Olšanská 1a, 130 00 Praha 3 T: +420 267 094 111 E: praha@sudop.cz	
Hlavní projektant (HIP):	Jan Čada	Specialista: -

Název stavby / akce:	REKONSTRUKCE VÝPRAVNÍ BUDOVY V ŽST. PRAHA -SMÍCHOV		Označení (S-kód):	S631700105
			Zakázka:	21-201.206
Název části:	Pozemní komunikace		Označení části:	D.2.1.8
Název objektu:	PARKOVACÍ A CYKLOPARKOVACÍ STÁNÍ PRO VEŘEJNOST-DOPRAVA V KLIDU		Číslo objektu / komplexu:	SO 22-51-01
Název přílohy:	VZOROVÝ PŘÍČNÝ ŘEZ		Číslo přílohy:	2.005
Název dílčí části přílohy:	-			
Odpovědný projektant:	Zpracovatel přílohy:	Měřítka:	Stupeň dokumentace:	
Jan Čada	Marie Charvátová	1:50		
		Formáty:		DUR
Kraj:	Katastrální územl:	TUDU:	Smluvní datum zpracování:	
Praha	viz textová část	1701		08/2022

S-kód:	Stupeň dokumentace:	Část:	Objekt:	Podobjekt:	Příloha:	Revize:
S 6 3 1 7 0 0 1 0 5	D U R X	D 2 1 2 8	S O 2 2 5 1 0 1	X X	2 0 0 5	0 0 0

DOKUMENT LZE UŽÍVAT POUZE VE SMYSLU PŘÍSLUŠNÉ SMLOUVY O DÍLO. ŽÁDNÁ JEHO ČÁST NEMŮŽE BÝT DĚL ZAKLONĚNA, KOPÍROVÁNA NEBO JINÝM ZPŮSOBEM ROZŠŘŮVÁNA. BEZ SOHLASI S ÚŘADU PRAHA 8.