




- LEGENDA :
- NOVÉ KONSTRUKCE
 - LEHKÝ OBYODOVÝ PLÁŠT /SKLENĚNÉ PRÍCKY
 - PŮVODNÍ TERÉN
- SOUVISEJÍCÍ STAVBY :
- TERMINÁL SMÍCHOVSKÉ NÁDRAŽÍ (TSN) (INV. MHMP)
 - VENKOVNÍ SCHODIŠTĚ NA NÁSTUPIŠTĚ
 - REKONSTRUKCE ŽST PRAHA-SMÍCHOV (INV. SŽ)
 - STÁVAJÍCÍ KCE METRA

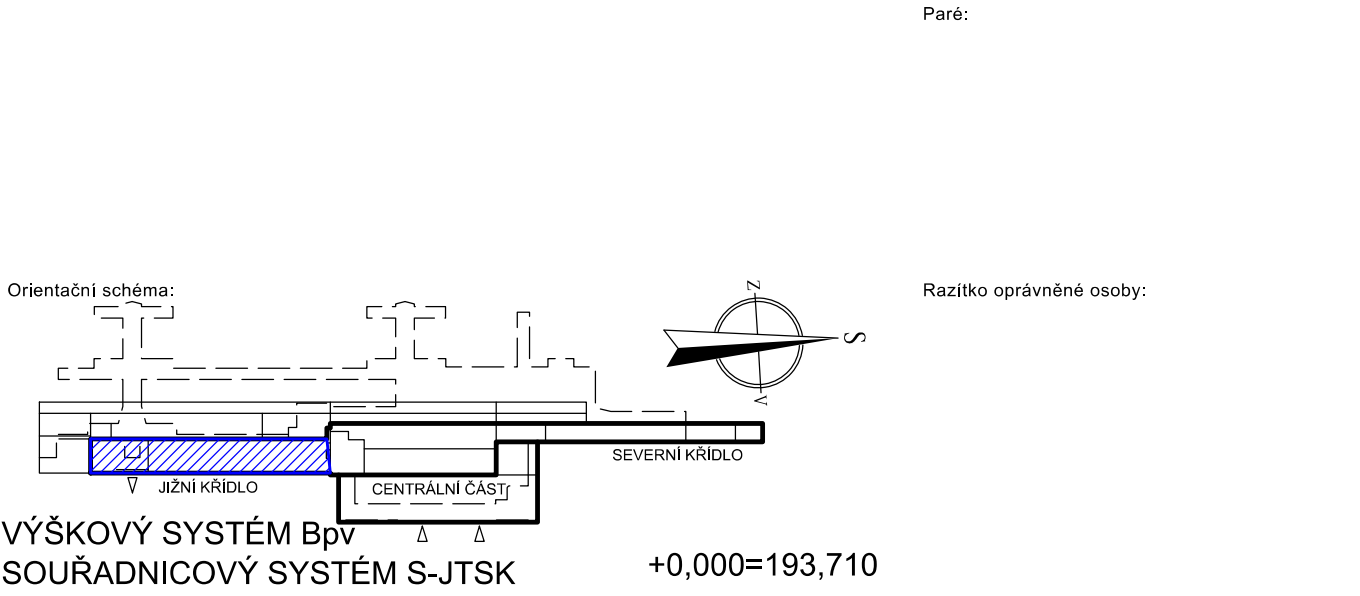

Revize:	Datum:	Popis:	Kontroloval:
-	-	-	-

Stavebník / investor:	Správa železnic, státní organizace	
Adresa:	Dlážděná 1003/7, 110 00 Praha 1	
Zástupce investora:	Stavební správa západ	
Adresa:	Sokolovská 278/1955, 190 00 Praha 9	

Zhotovitel díla:	SUDOP PRAHA a. s.	
Adresa:	Olšanská 1a, 130 00 Praha 3	
Kontakt:	T: +420 267 094 111 E: praha@sudop.cz	
Zhotovitel části / objektu:	SUDOP PRAHA a.s.	
Adresa:	Olšanská 1a, 130 00 Praha 3	
Kontakt:	T: +420 267 094 111 E: praha@sudop.cz	
Hlavní projektant (HIP):	Jan Čada	Specialista: -

Název stavby / akce:	REKONSTRUKCE VÝPRAVNÍ BUDOVY V ŽST. PRAHA -SMÍCHOV	Označení (S-kód): S631700105
		Zakázka: 21-201.206
Název části:	Pozemní objekty budov (provozní, technologické, skladové)	Označení části: D.2.2.1.1
Název objektu:	Výpravní budova Jižní křídlo	Číslo objektu / komplexu: SO 22-71-01.01
Název přílohy:	Řez příčný D-D	Číslo přílohy: 2.016
Název dílčí části přílohy:	-	
Odpovědný projektant:	Zpracovatel přílohy: Ing. arch. Eliška Moravcová	Měřítko: 1:200
Kraj:	Katastrální území: viz textová část	Formáty: 4xA4
Praha		TUDU: 1701
		Stupeň dokumentace: 08/2022
S-kód: S631700105	Stupeň dokumentace: D U R X	Část: D 2 2 1 1
	Objekt: S O 2 2 7 1 0 1	Podobjekt: 0 1
	Příloha: 2	Revize: 0 1 6
		0 0 0

DOKUMENT LZE UŽÍVAT POUZE VE SMYSLU PŘÍSLUŠNÉ SMLOUVY O DÍLO, ŽÁDNÁ JEHO ČÁST NEMŮŽE BYT DÍLE ZAKONA Č.121/2000 Sb., KOPÍROVÁNÁ NEBO JINYM ZPŮSOBEM ROZŠÍŘOVÁNA BEZ SOUHLASU SUDOP PRAHA a.s.