



ŽST MSTĚTICE – ŽST PRAHA-VYSOČANY

ROZHLASOVÉ ZARÍZENÍ - SCHEMA ROZMÍSTĚNÍ PRVKŮ
NAVRHOVANÝ STAV


ŽST HORNÍ POČERNICE

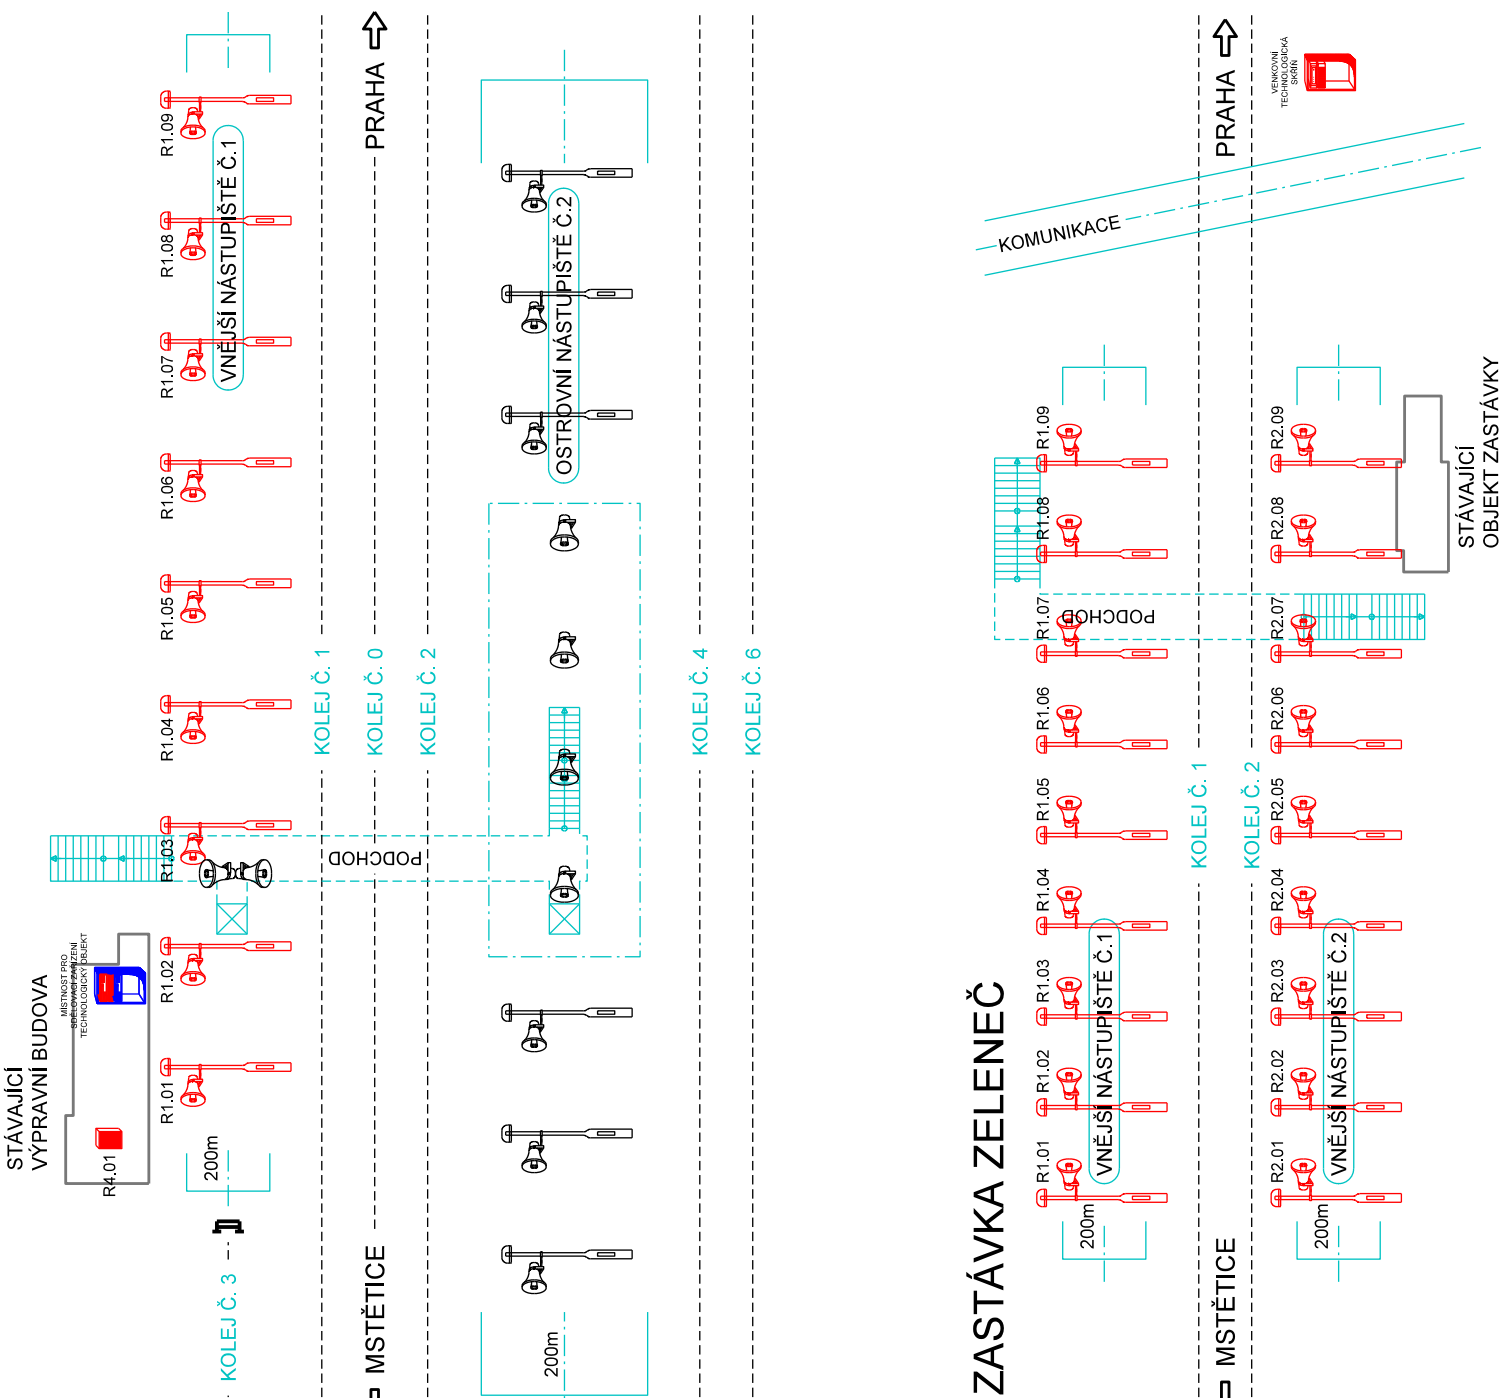


ZASTÁVKA RAJSKÁ ZAHRADA

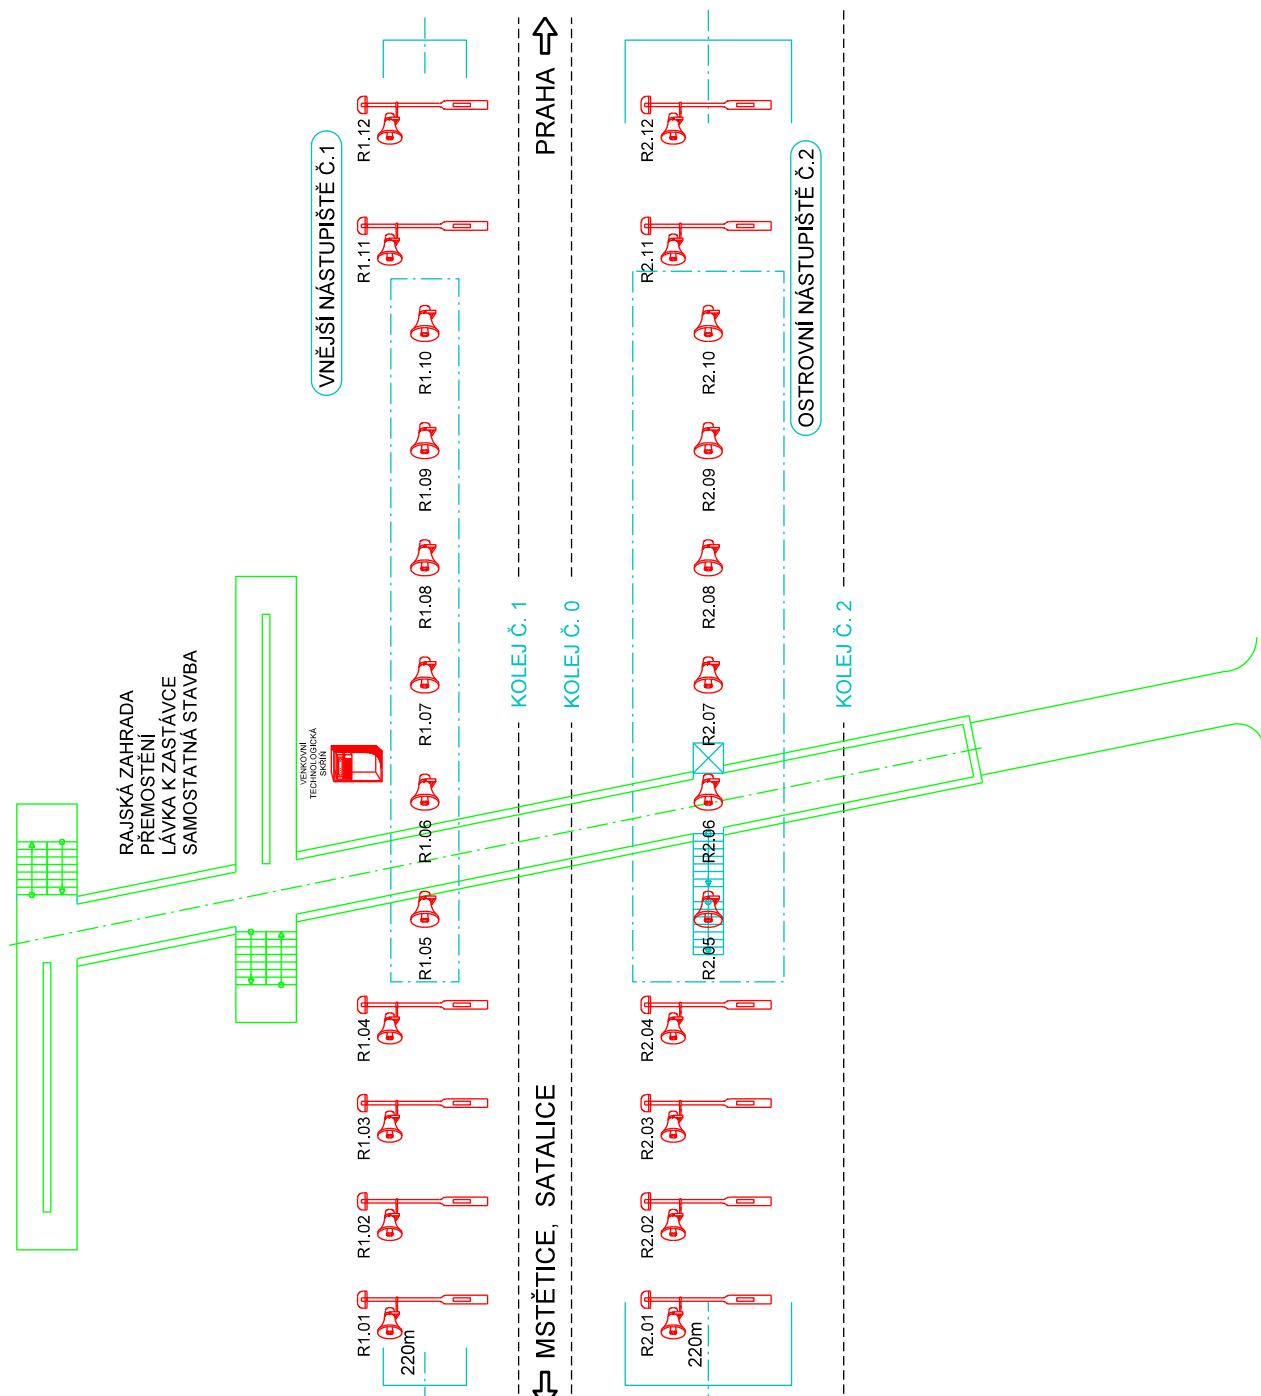


ZASTÁVKA ZELENEČ

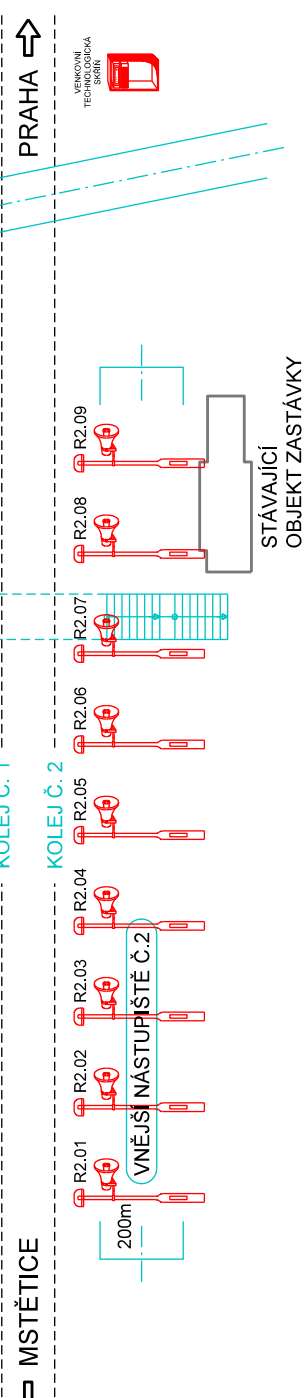


CDP PRAHA

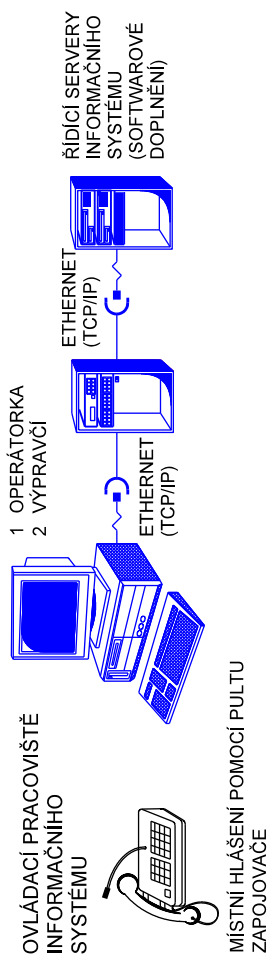

ŽST. VYSOČANY

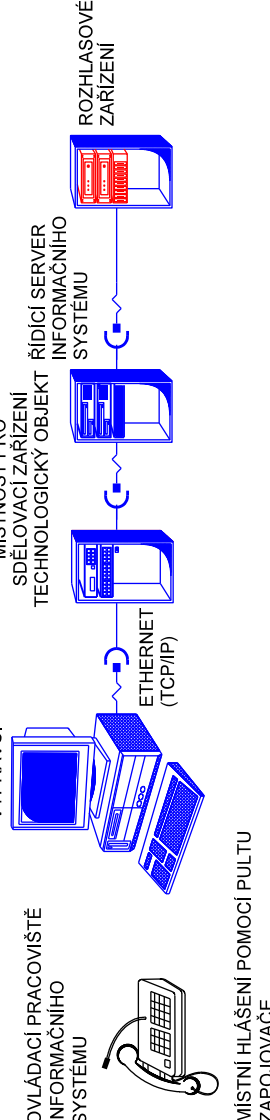

ŽST. VYSOČANY

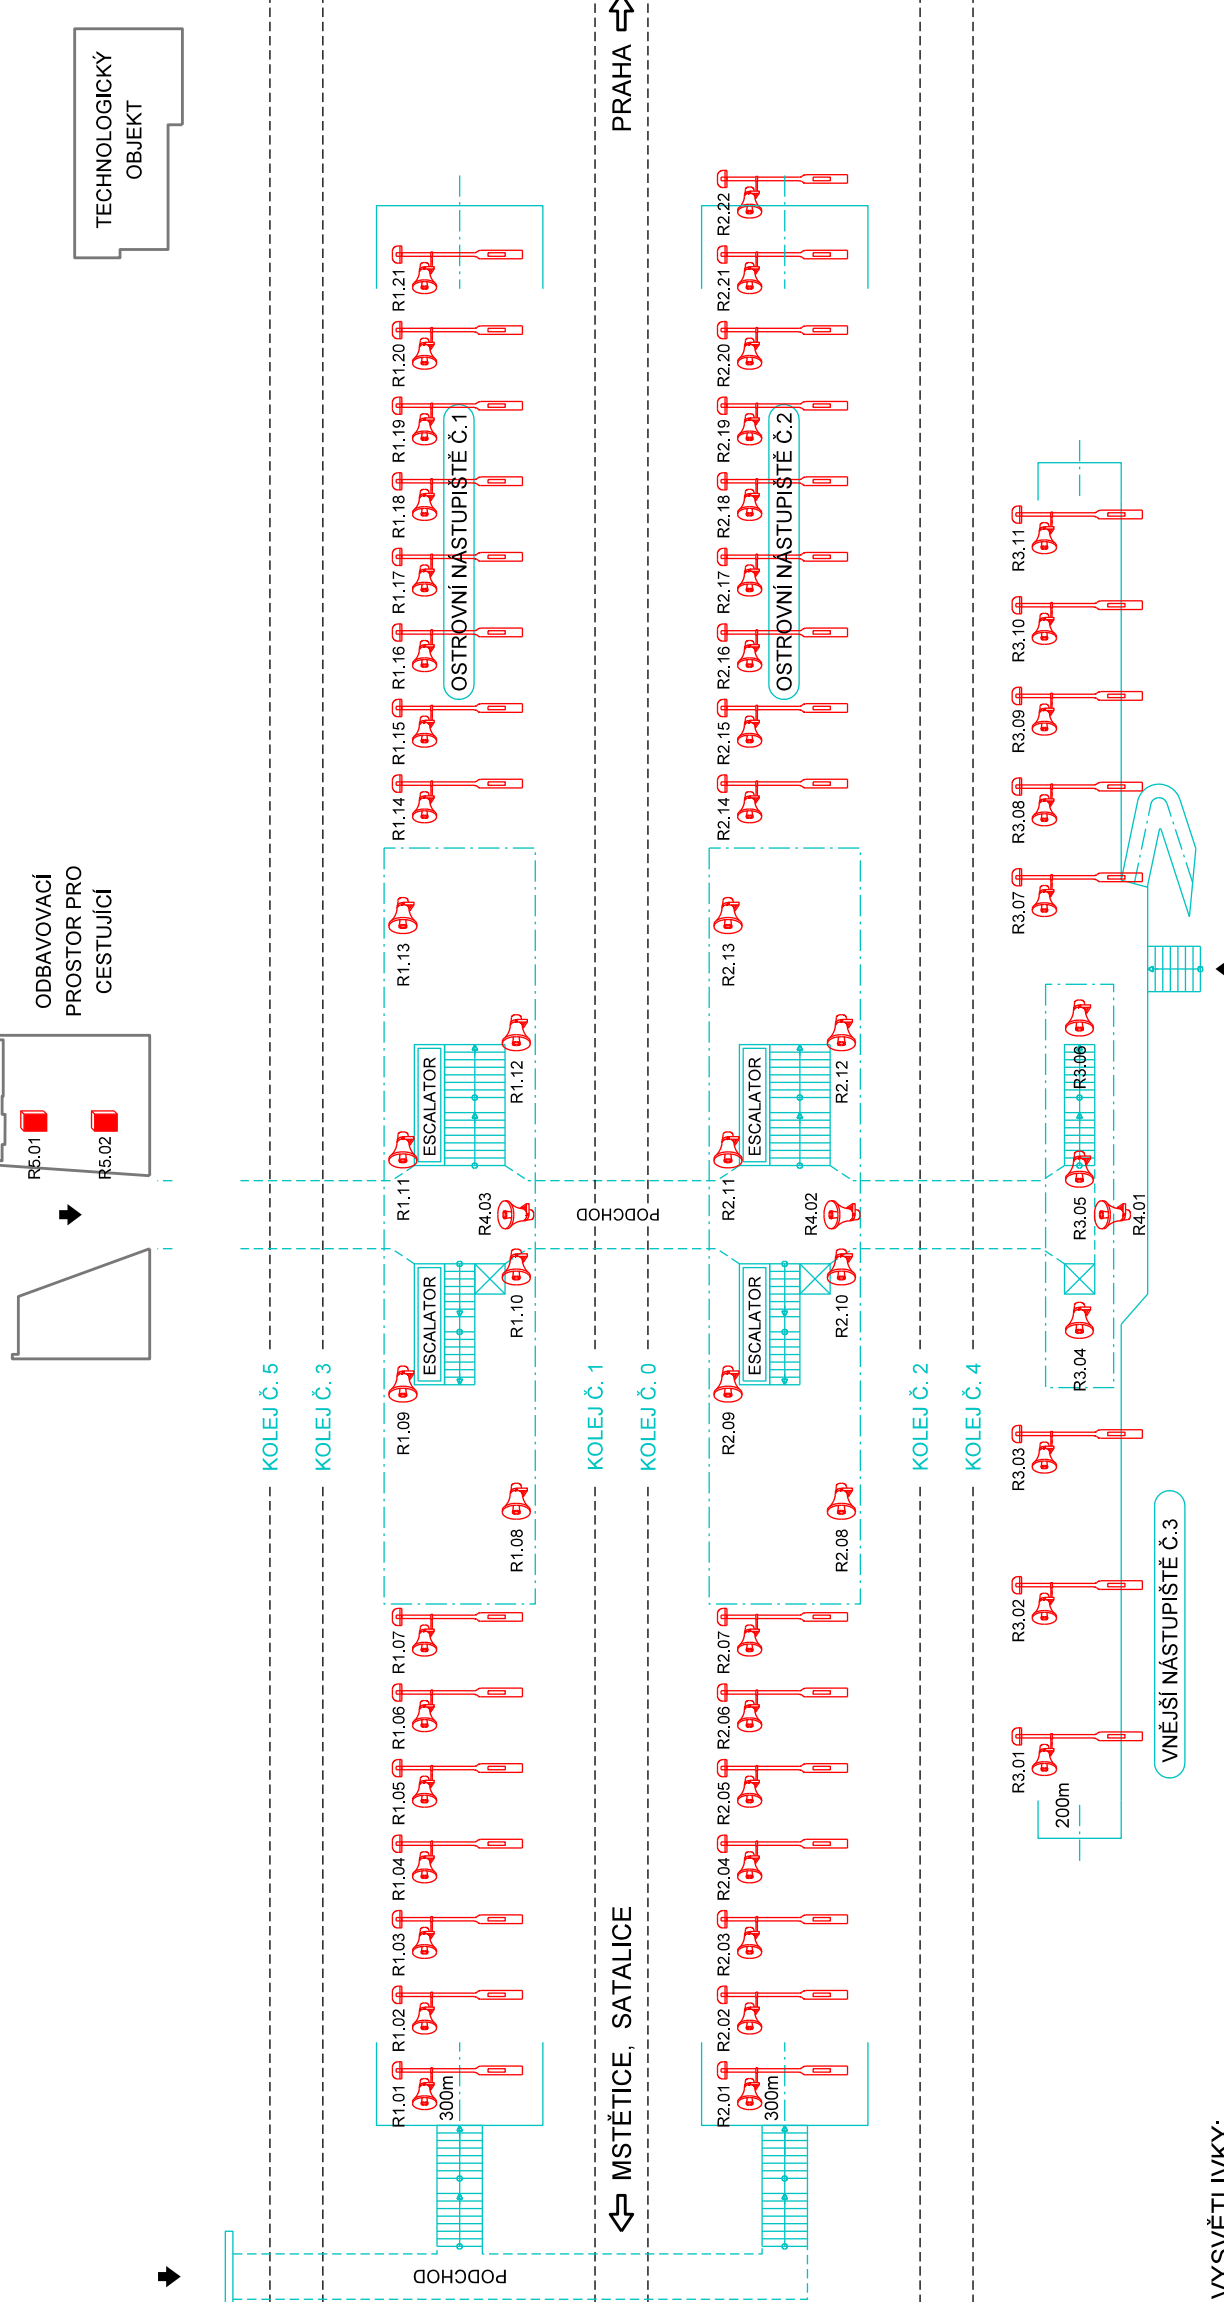

VYSVĚTLIVKY:

- ČERVENÉ - ZARÍZENÍ VYBUDOVANÁ NEBO PŘEMÍSTOVANÁ V RÁMCÍ TOHOTO PS
- MODRÉ - ZARÍZENÍ VYBUDOVANÁ V RÁMCÍ JINÝCH PS NEBO SO
- ZELENÉ - ZARÍZENÍ VYBUDOVANÁ V RÁMCÍ JINÝCH STAVEB
- ČERNÉ - STÁVAJÍCÍ ZARÍZENÍ VYBUDOVANÁ V RÁMCÍ JINÝCH STAVEB
- ROZHLASOVÉ REPRODUKTORY 15W S NASTAVITELNÝM VÝKONEM
- ROZHLASOVÉ REPRODUKTORY SKŘÍNKOVÉ 6W S NASTAVITELNÝM VÝKONEM

AKTUALIZACE 03/2016

Číslo změny:	Obsah změny:	Datum změny:
01	-	-
02	-	-
03	-	-

Investor:	Správa železniční dopravní cesty, s.o. Dlážděná 10037, 110 00 Praha 1
Stavební správa západ	Sokolovská 278/1955, 190 00 Praha 9

Generální projektant:	SUDOP PRAHA a.s. Olšanská 1a, 130 80 Praha 3 tel.: +420 267 094 111 fax: +420 224 230 316 e-mail: praha@sudop.cz
Hlavní inženýr projektu:	ING. MICHAL MEČL
Garant profese:	ING. MARTIN ŠTROF

Středisko:	ELEKTROTECHNIKY, TRAKCE, SDĚLOVACÍ A ZABEZPEČOVACÍ TECHNIKY
Vedoucí střediska:	Odpovědný projektant SO, IO, PS: Vypracoval: <i>Jan Vlk</i> Kontroloval: <i>Pavel Poupá</i>
ING. MARTIN RAIBER	JAN VLK

Název akce:	OPTIMALIZACE TRAŤOVÉHO ÚSEKU MSTĚTICE (MIMO) - PRAHA-VYSOČANY (VČETNĚ)
Číslo smlouvy:	15 086 201
Projektový stupeň:	PD

Část:	TECHNOLOGICKÁ ČÁST
Datum:	08/2016
Číslo části:	D.2
Název přílohy:	ŽELEZNIČNÍ SDĚLOVACÍ ZARÍZENÍ
Měřítka:	5xA4
Číslo přílohy:	8