# ŽST MSTĚTICE – ŽST PRAHA-VYSOČANY

PŘEHLEDOVÉ SCHÉMA KABELIZACE
NAVRHOVANÝ STAV

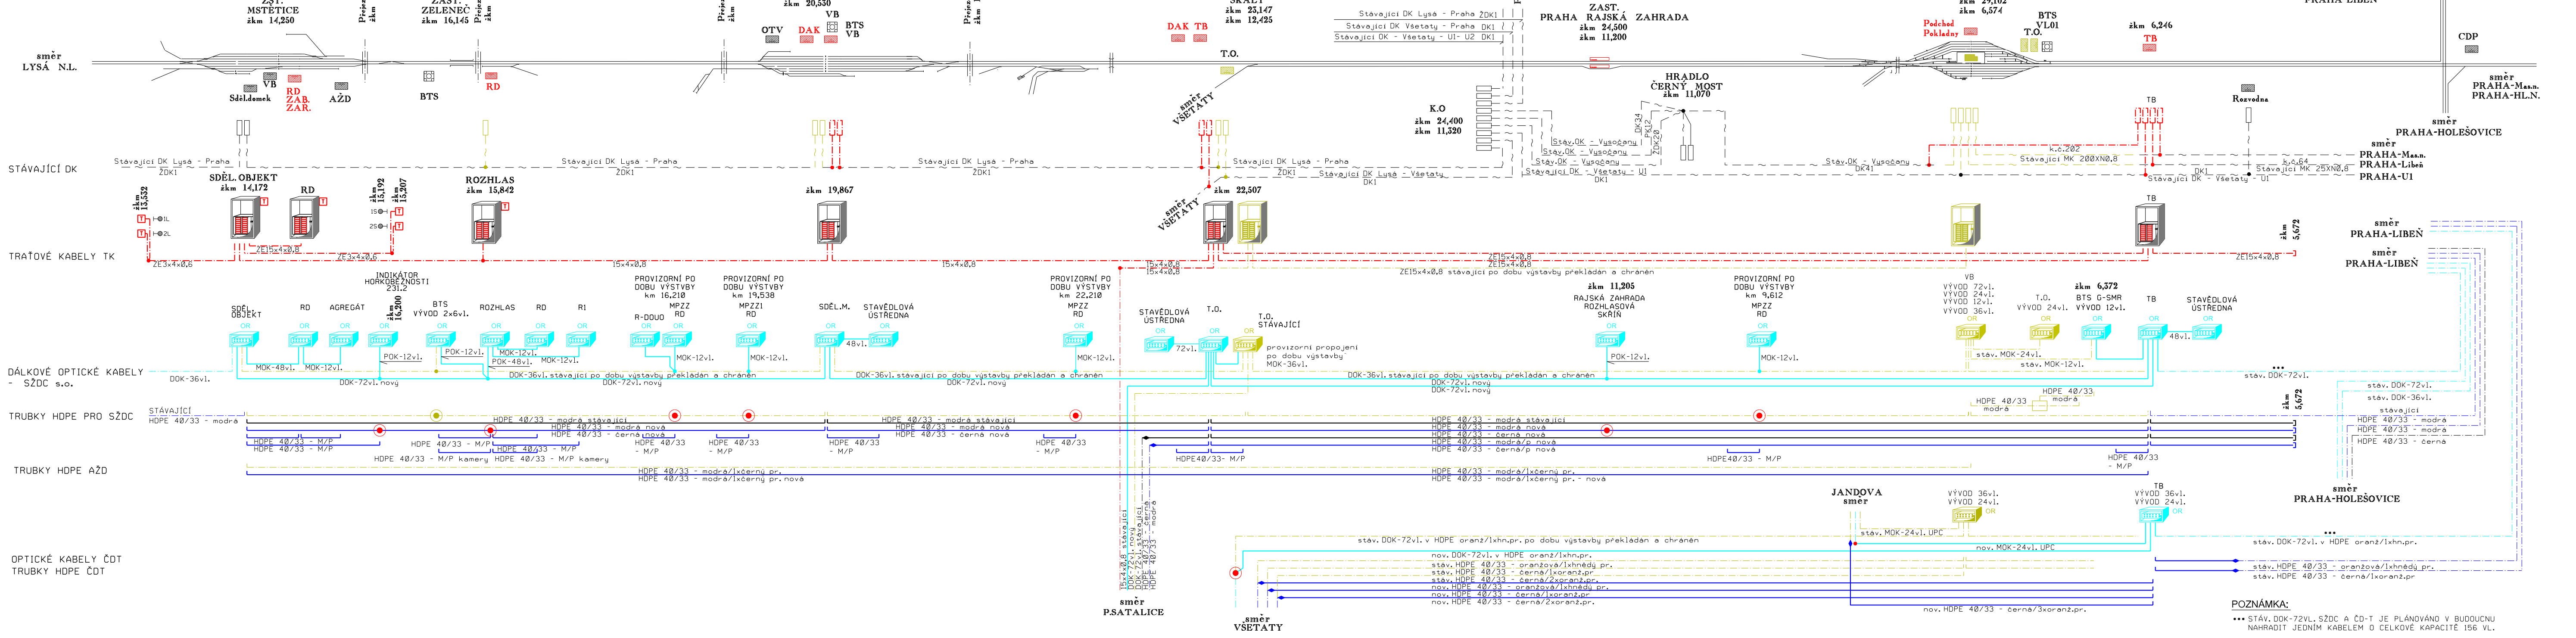
ŽST. MSTĚTICE žkm 14,250
Přejezd "M1" žkm 14,206
ZAST. ZELENEČ žkm 16,145
Přejezd "M2" žkm 15,810
Přejezd "H1" žkm 19,475
ŽST. PRAHA HORNÍ POČERNICE žkm 20,530
Přejezd "H2" žkm 19,675
VÝHYBNA SKÁLY žkm 23,147 žkm 12,425
směr PRAHA U2
ZAST. PRAHA RAJSKÁ ZAHRADA žkm 24,500 žkm 11,200
HRADLO ČERNÝ MOST žkm 11,070
K.O žkm 24,400 žkm 11,320
ŽST. PRAHA VYSOČANY žkm 29,102 žkm 6,574
směr PRAHA-LIBEŇ
CDP
směr PRAHA-Masar. PRAHA-HL.N.
směr PRAHA-HOLEŠOVICE
směr PRAHA-Masar. PRAHA-Libeň PRAHA-U1
směr LYSÁ N.L.
STÁVAJÍCÍ DK
TRAŤOVÉ KABELY TK
DÁLKOVÉ OPTICKÉ KABELY - SŽDC s.o.
TRUBKY HDPE PRO SŽDC
TRUBKY HDPE AŽD
OPTICKÉ KABELY ČDT
TRUBKY HDPE ČDT
SDĚL.OBJEKT žkm 14,172
RD
ROZHLAS žkm 15,842
žkm 19,867
žkm 22,507
TB
směr VŠETATY
směr PSATALICE
JANDOVA směr
směr PRAHA-HOLEŠOVICE
STÁVAJÍCÍ
stav. HDPE 40/33 - oranžová/1xhnědý pr.
stav. HDPE 40/33 - černá/1xoranž.pr

POZNÁMKA:

••• STÁV. DOK-72VL. SŽDC A ČD-T JE PLÁNOVÁNO V BUDOUCNU NAHRADIT JEDNÍM KABELEM O CELKOVÉ KAPACITĚ 156 VL.

VYSVĚTLIVKY:

| | |
|---|---|
| —·—·—·— | stávající kabely tarťové |
| — ~ — — | stávající kabely dálkové metalické |
| —·—·—·— | optický kabel a trubka HDPE (stávající) |
| —— | optický kabel (nový) |
| —— | trubka HDPE pro SŽDC, ČDT, AŽD (nová) |
| | ukončení kabelů ve skříni pro sdělovací zařízení zářezové pásky |
| | ukončení kabelů v rozvodné skříni |
| | optický rozvaděč |
| T | venkovní telefonní objekt |
| ⊢⊘1L | návěstidla zab.zař. |
| ◆ | spojka na HDPE |
| ● | kabelová spojka rovná, dělicí na met.kabelu<br>kabelová spojka rovná, dělicí na optickém kabelu |
| ◉ | kabelová komora |
| ⊡ | BTS - GSM-R |
| ▨ | Zařízení a budovy demolované |

AKTUALIZACE 06/2016

| Číslo změny: | Obsah změny: | Datum změny: |
|---|---|---|
| 01 | - | - |
| 02 | - | - |
| 03 | - | - |

Investor:

SŽDC
Správa železniční dopravní cesty

Správa železniční dopravní cesty, s.o.
Dlážděná 1003/7, 110 00 Praha 1

Stavební správa západ
Sokolovská 278/1955, 190 00 Praha 9

Generální projektant:

SUDOP PRAHA

SUDOP PRAHA a.s.
Olšanská 1a, 130 80 Praha 3
tel.: +420 267 094 111
fax: +420 224 230 316
e-mail: praha@sudop.cz

Hlavní inženýr projektu: ING. MICHAL MEČL

Garant profese: ING. MARTIN ŠTROF

Středisko: ELEKTROTECHNIKY, TRAKCE, SDĚLOVACÍ A ZABEZPEČOVACÍ TECHNIKY

| Vedoucí střediska: | Odpovědný projektant SO, IO, PS: | Vypracoval: | Kontroloval: |
|---|---|---|---|
| ING. MARTIN RAIBR | Reiterman<br>ALEŠ REITERMAN | Reiterman<br>ALEŠ REITERMAN | Poupa<br>ING. PETR POUPA |

Název akce:

**OPTIMALIZACE TRAŤOVÉHO ÚSEKU MSTĚTICE (MIMO) - PRAHA-VYSOČANY (VČETNĚ)**

Číslo smlouvy: 15 086 201

Projektový stupeň: PD

Část:
TECHNOLOGICKÁ ČÁST

ŽELEZNIČNÍ SDĚLOVACÍ ZAŘÍZENÍ

Datum: 08/2016

Číslo části: D.2

Název přílohy:

**PŘEHLEDOVÉ SCHÉMA DK, TK, DOK A MOK MSTĚTICE - PRAHA VYSOČANY - NAVRHOVANÝ STAV**

Měřítko: -

Počet formátů: 7A4

Číslo přílohy: **2.2**

DOKUMENT LZE UŽÍVAT POUZE VE SMYSLU PŘÍSLUŠNÉ SMLOUVY O DÍLO, ŽÁDNÁ JEHO ČÁST NEMŮŽE BÝT DLE ZÁKONA č.121/2000 Sb. KOPÍROVÁNA NEBO JINÝM ZPŮSOBEM ROZŠIŘOVÁNA BEZ SOUHLASU SUDOP PRAHA a.s.